

Pracę wykonał w oparciu o: 28 ust. 1 ustawy z dnia 17 maja 1989 r. - Prawo geodezyjne i kartograficzne (Dz. U. z 1989 r. Nr 100, poz. 1086) i Nr 120, poz. 1268) oraz zgodnie z wytyczeniem i geodezyjnym planem sytuacyjnym, stanowiącym załącznik do projektu, który jest przedmiotem niniejszego pozwolenia na wykonanie prac geodezyjnych. Projektant: *W. Grzywa*


BUDOWA ZJAZDU PUBLICZNEGO Z DR. WOJ NR 163 NA DZ. NR 41/23 OBR. 19 W KOŁOBRZEGU
Plan zagospodarowania terenu

INWESTOR: Gmina Miejska Kołobrzeg	Opracował: Wiesław Grzywa Upr. Bud. Nr 9/2001/15074 Kraków	DATA: 14.06.2007
Zakład Projektowania i Nadzoru Budowlanego "WIE - MAR" s.c. W. Grzywa, M. Jankowiak, E. Grzywa, W. Wiatrak 78 - 200 Białogard	Projektował: Marian Jankowiak Upr. Bud. Nr 7210/847/89 Koszalin	SKALA: 1:500
	Sprawdził: Andrzej Olszewski Upr. Bud. Nr A/NB/8300/8/78 Koszalin	NR RYSUNKU: 1

Kotobneg, ul. Stanczyka, dz 41/23 85 obi 19 - lokalizacja zjazdu z drogi wojenodajkiej nr 163

352/2007
14.06.2007

Z up. Starosta PRZEWODNICZĄCY Zespołu Uzgadniania Dokumentacji Projektowej
Geodeta Uprawniony *Marek Giersz*
Zezw. M.G.Pi.B. nr 1921 zak. 41/17

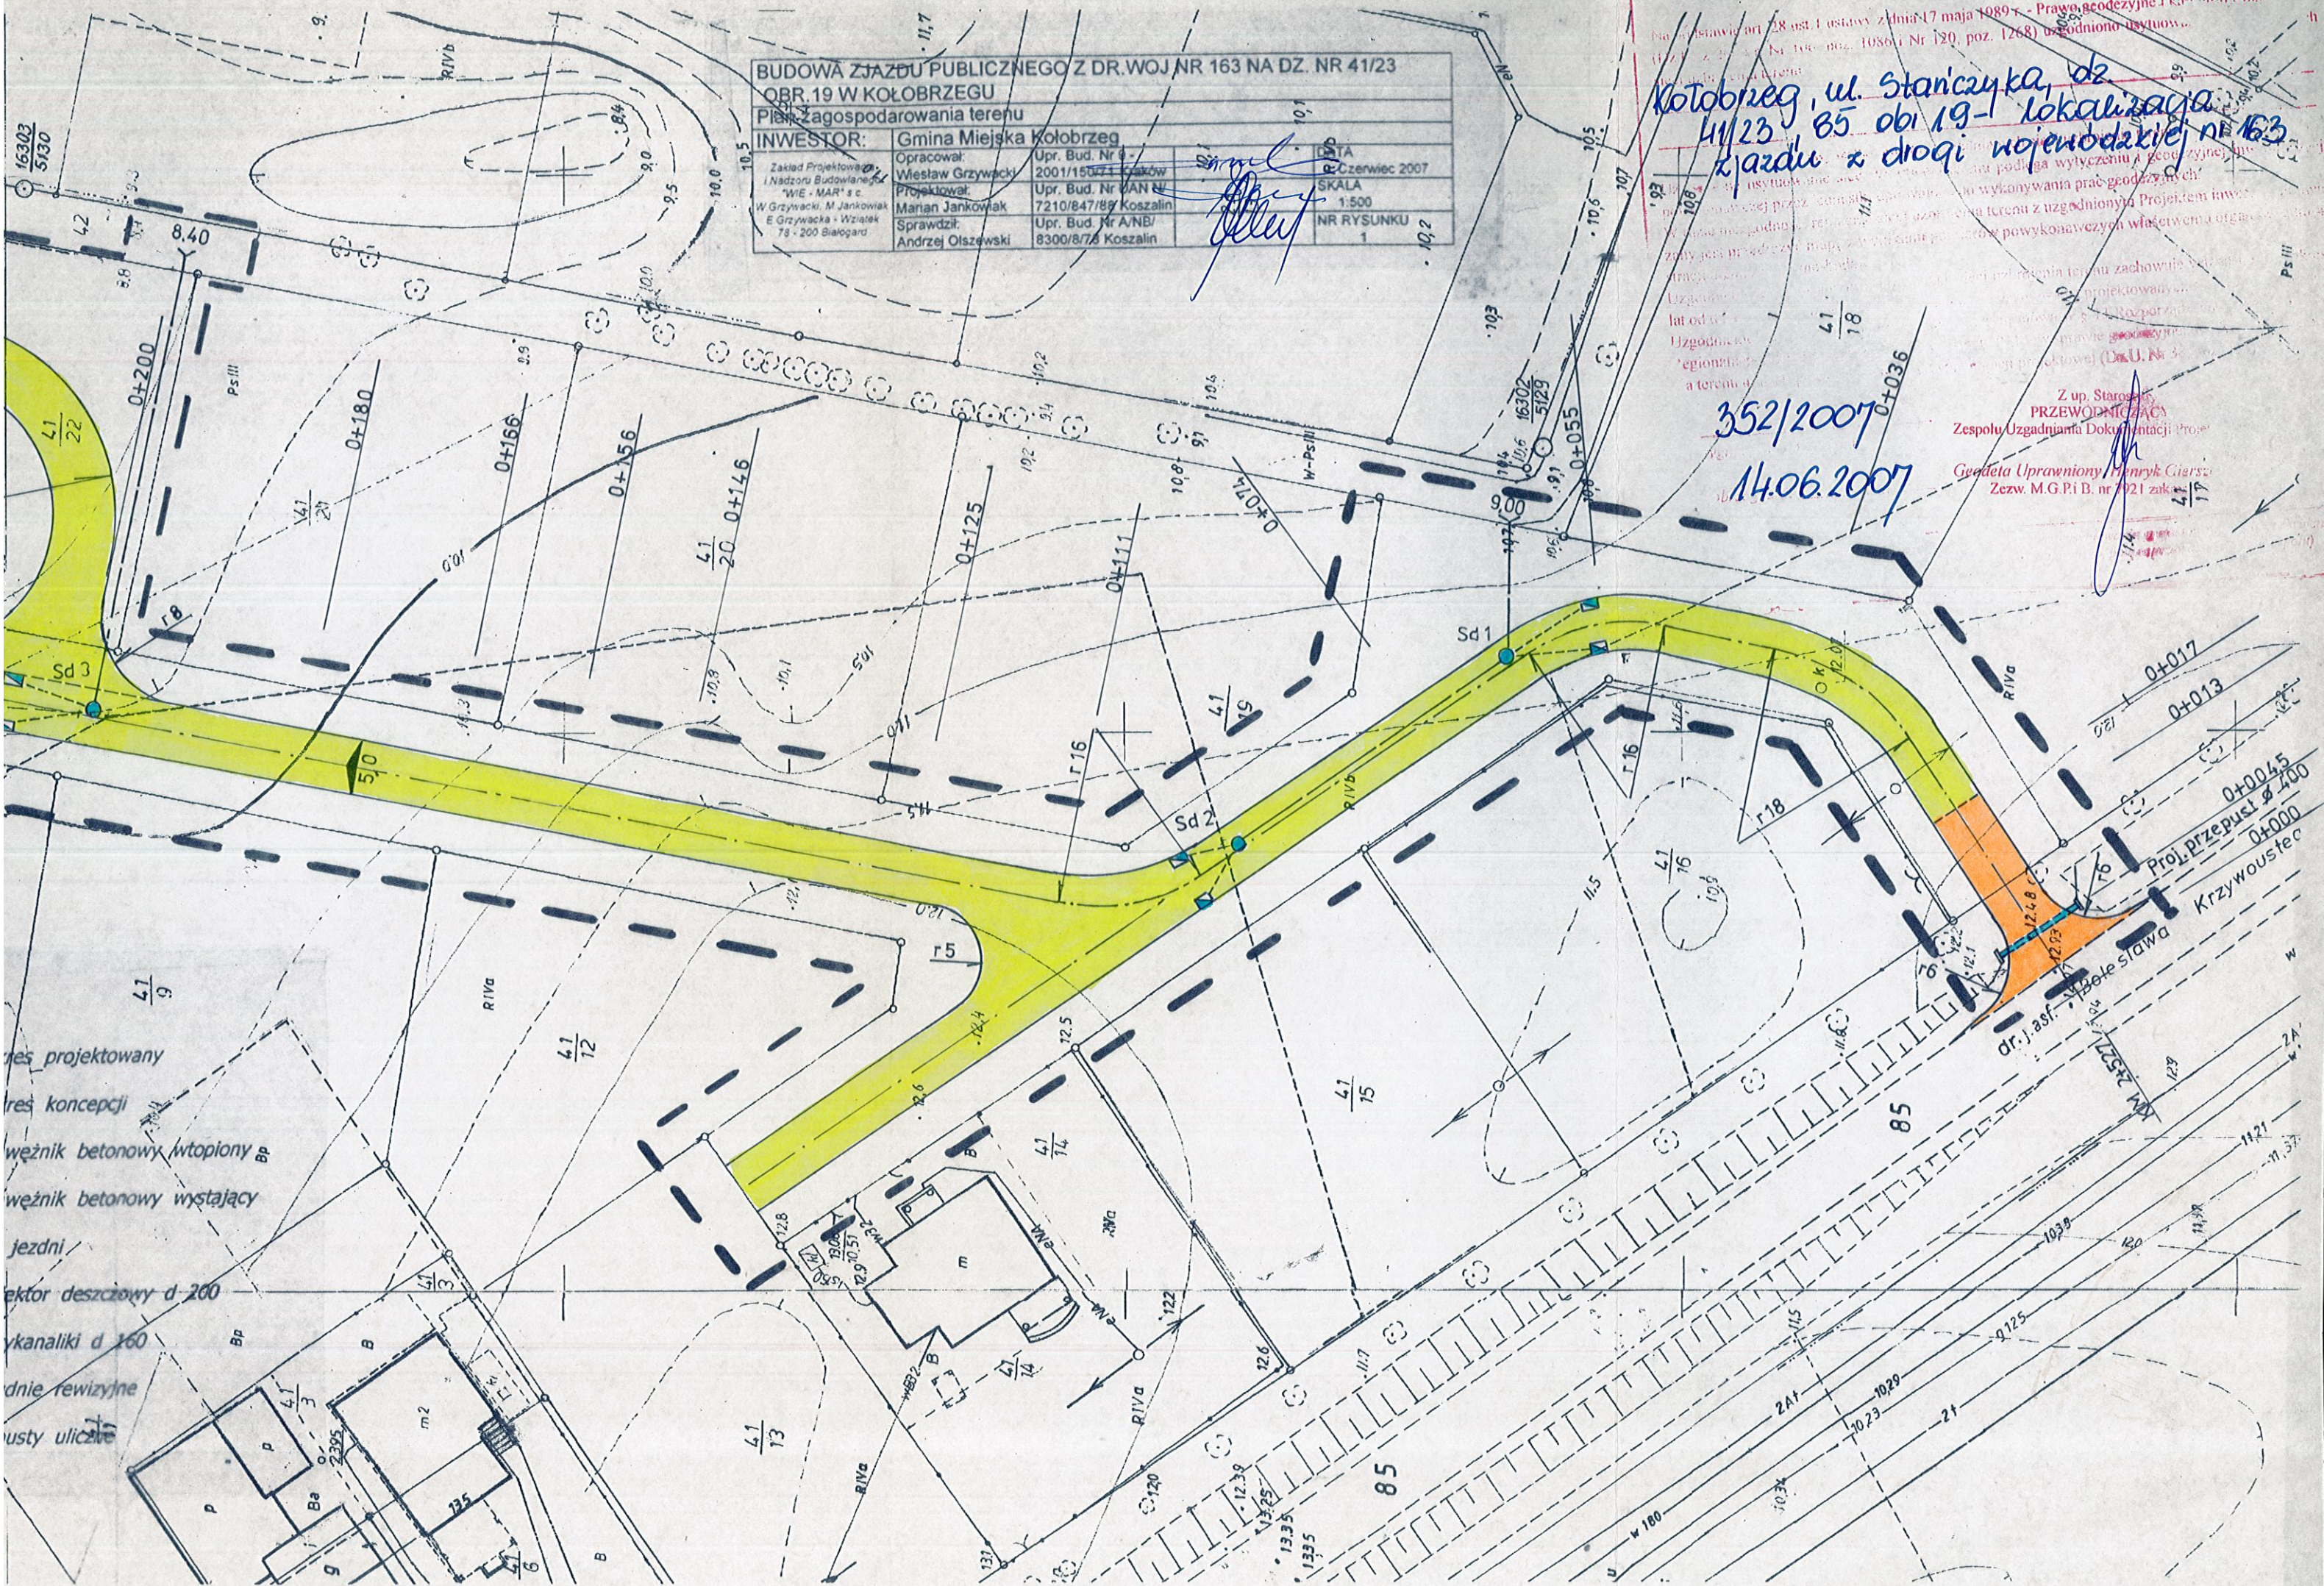

es projektowany
res koncepcji
węznik betonowy wtopiony BP
węznik betonowy wystający
jezdni
ektor deszczowy d 200
kanaliki d 160
dnie rewizyjne
usty uliczne

0+017
0+013
0+0045
0+000
Proj. przepust 100
Krzywoustec