

LEGENDA:


- ściany istniejące
- elementy do rozbiórki/wyburzenia
- zamurowania, nowe ściany murowane
- zakres opracowania

UWAGA:

stół oznaczony podlega montażowi lub wymianie rozpatrywać łącznie z inwentaryzacją

PRZĘKRÓJ A-A
skala 1:25

UWAGA:
wykucia otworów w ścianach istniejących tylko metodą bezударową poprzez wycinanie piłami z ostrzem diamentowym

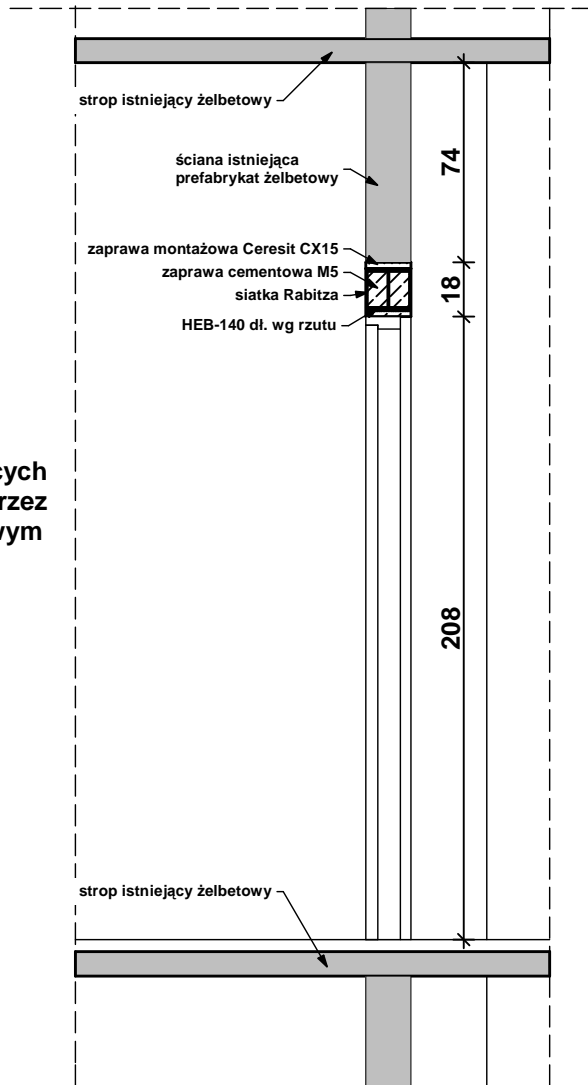

Remont pomieszczeń kuchni wraz z zapleczem w budynku Przedszkola nr 7
ul. Bogusława X nr 17 dz. nr 229, Kołobrzeg, gm. Kołobrzeg

RZUT PIĘTRA

INWESTOR: Przedszkole Miejskie nr 7 ul. Bogusława X nr 17, 78-100 Kołobrzeg	BRANŻA: ARCHITEKTURA UPRAWNIENIA: PODPIS	DATA: 04.2010
AUTOR: inż. Andrzej Suchorowski	KL-83/2002	SKALA: 1:50
		RYŚ. NR: 7