

RZUT PIĘTRA


KOŁOBRZEG ul. Trzebiatowska 35

H=2,40 m

skala 1:100

Mieszkanie

35/2	P.U.=34,23 m ²
35/3	P.U.=46,98 m ²

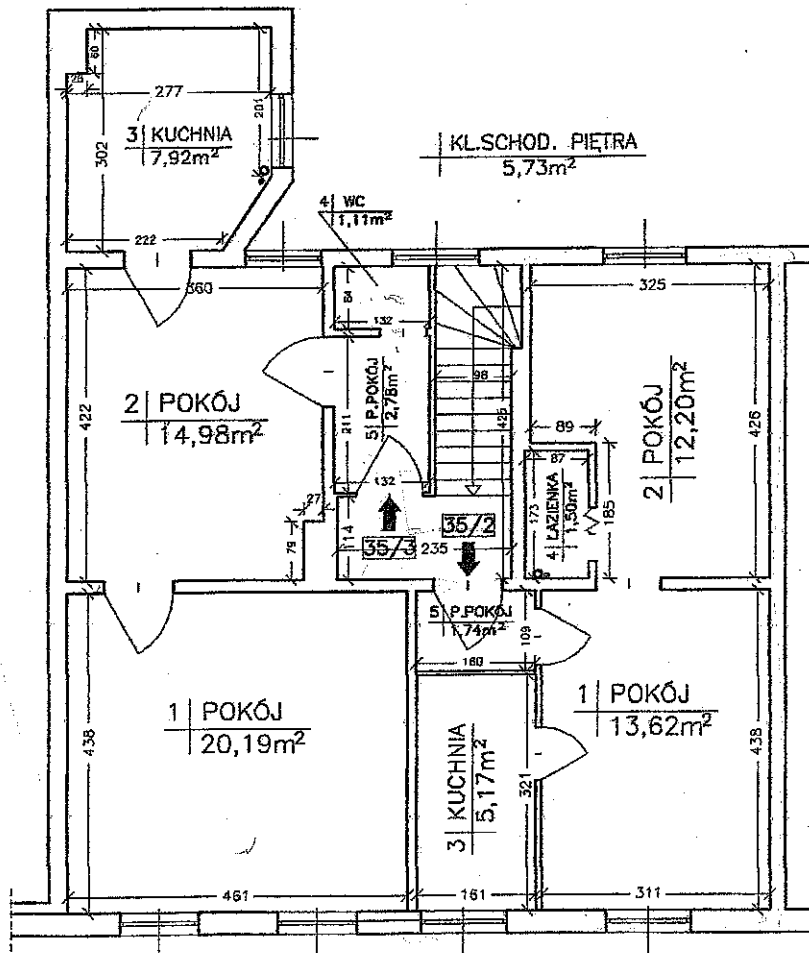

- Pion kanalizacji
- Pion wodny

INWENTARYZACJA BUDOWLANA			
PRACOWNIA PROJEKTOWA "JUREX"			
ul. Torowa 5B/1 78-120 GOŚCINO			
OBIEKT	Budynek mieszkalny wielorodzinny		
ADRES	Kołobrzeg ul. Trzebiatowska 35		
TREŚĆ	SKALA	DATA	NR RYS
Rzut piętra	1:100	Czerwiec 2007 r.	2
OPRACOWAŁ:	inż. Jerzy Grzegorzka		
OPRACOWAŁ:	[Signature]		

11917