


**BUDOWA ZJAZDU PUBLICZNEGO Z DR. WOJ NR 163 NA DZ. NR 41/23
OBR. 19 W KOŁOBRZEGU**
Plan zagospodarowania terenu

| | | | |
|---|---|---|-------------------------------|
| INWESTOR: Zakład Projektowania i Nadzoru Budowlanego "WIE - MAR" s.c. W Grzywacki, M. Jankowiak E Grzywacki - Wziątek 78 - 200 Białogard | Opracował: Wiesław Grzywacki 2001/15071 Kraków | Upr. Bud. Nr: 2001/15071 Kraków | DATA: Czerwiec 2007 |
| Projektował: Marian Jankowiak 7210/847/89 Koszalin | Upr. Bud. Nr: 7210/847/89 Koszalin | SKALA: 1:500 | NR RYSUNKU: 1 |
| Sprawił: Andrzej Olszewski 8300/8/78 Koszalin | Upr. Bud. Nr: 8300/8/78 Koszalin | | |

STAROSTA KOŁOBRZEGU
 Prawo geodezyjne i kartograficzne
 z dnia 28 października 1981 r. (ustawa z dnia 17 maja 1989 r. - Prawo geodezyjne i kartograficzne)
 z dnia 22 lipca 1990 r. (ustawa z dnia 10 października 1986 r. Nr 120, poz. 1268) w tym zakresie
 Kotołbreg, ul. Staničkyka, dz
 41/23 85 ob 19- lokalizacja
 zjazdu z drogi wojenodakiej nr 163

352/2007
 14.06.2007

Z up. Starosta
 PRZEWODNICZĄCY
 Zespołu Uzgodniania Dokumentacji Projektowej
 Geodeta Uprawniony Henryk Giersz
 Zew. M.G.Pi.B. nr 1921 zak. 41/17

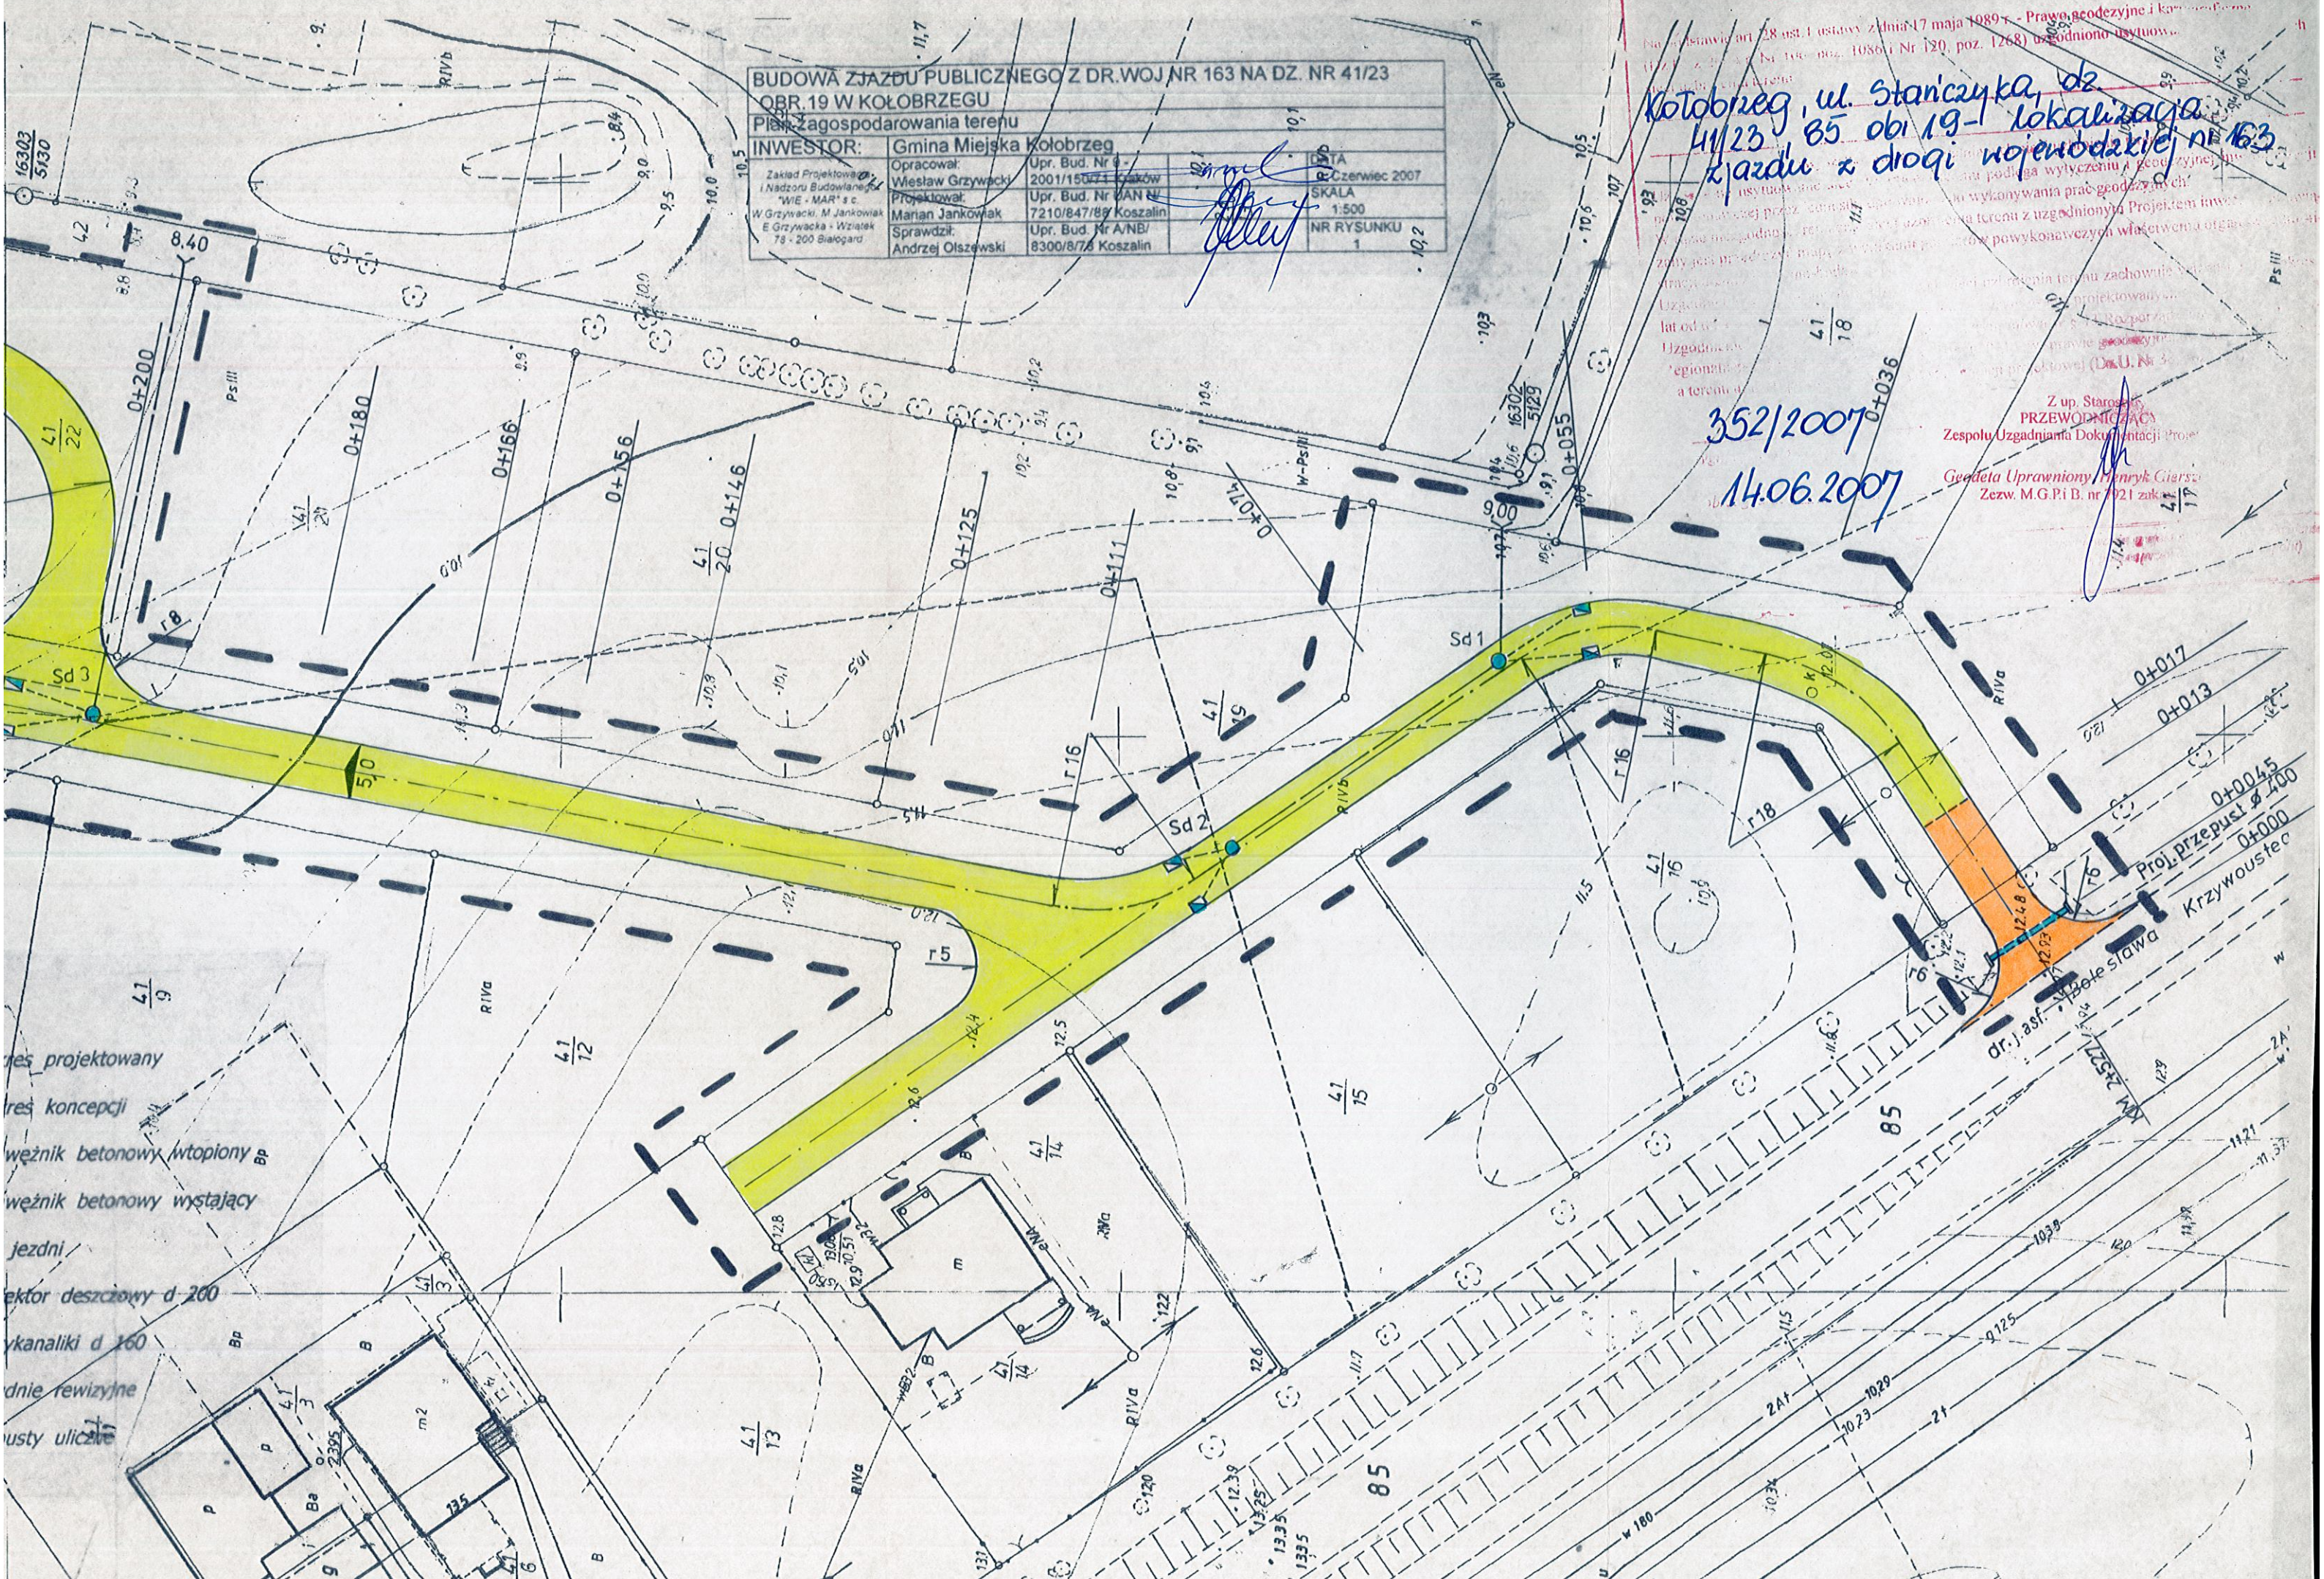

es projektowany
 res koncepcji
 węznik betonowy wtopiony BP
 węznik betonowy wystający
 jezdni
 ektor deszczowy d 200
 ykanaliki d 160
 dnie rewizyjne
 usy uliczne

0+017
 0+013
 0+0045
 0+000
 Proj. przepust \varnothing 100
 Krzywoustec
 dr. j. asf. - Bebe sława
 352/07