


- GRZEJNIK  
GW GŁÓWNY WYŁĄCZNIK PRĄDU  
TK TABLICA ROZDZIELCZA  
G GAŚNICA  
.. RURA DO  
O RURA KANALIZACYJNA  
-O ZAWÓR WODY  
A APTECZKA

PIĘTRO 1

<b>RDZ Architekci</b> ul. Mazowiecka 268/1 78-100 Kolobrzeg tel. 801 883 330 www.rdz.pl		PROJEKTOWAŁ mgr inż. JACEK BUDN mgr inż. JACEK BUDN mgr inż. JACEK BUDN mgr inż. JACEK BUDN mgr inż. JACEK BUDN mgr inż. JACEK BUDN	DATA 11.12.2009 SKALA 1:50 PODPISY 4
INWENTARYZACJA BUDYNKU URZĘDU MIASTA ul. Ralszewska 13, 78-100 Kolobrzeg, dz. nr 239		11.12.2009 1:50 4	

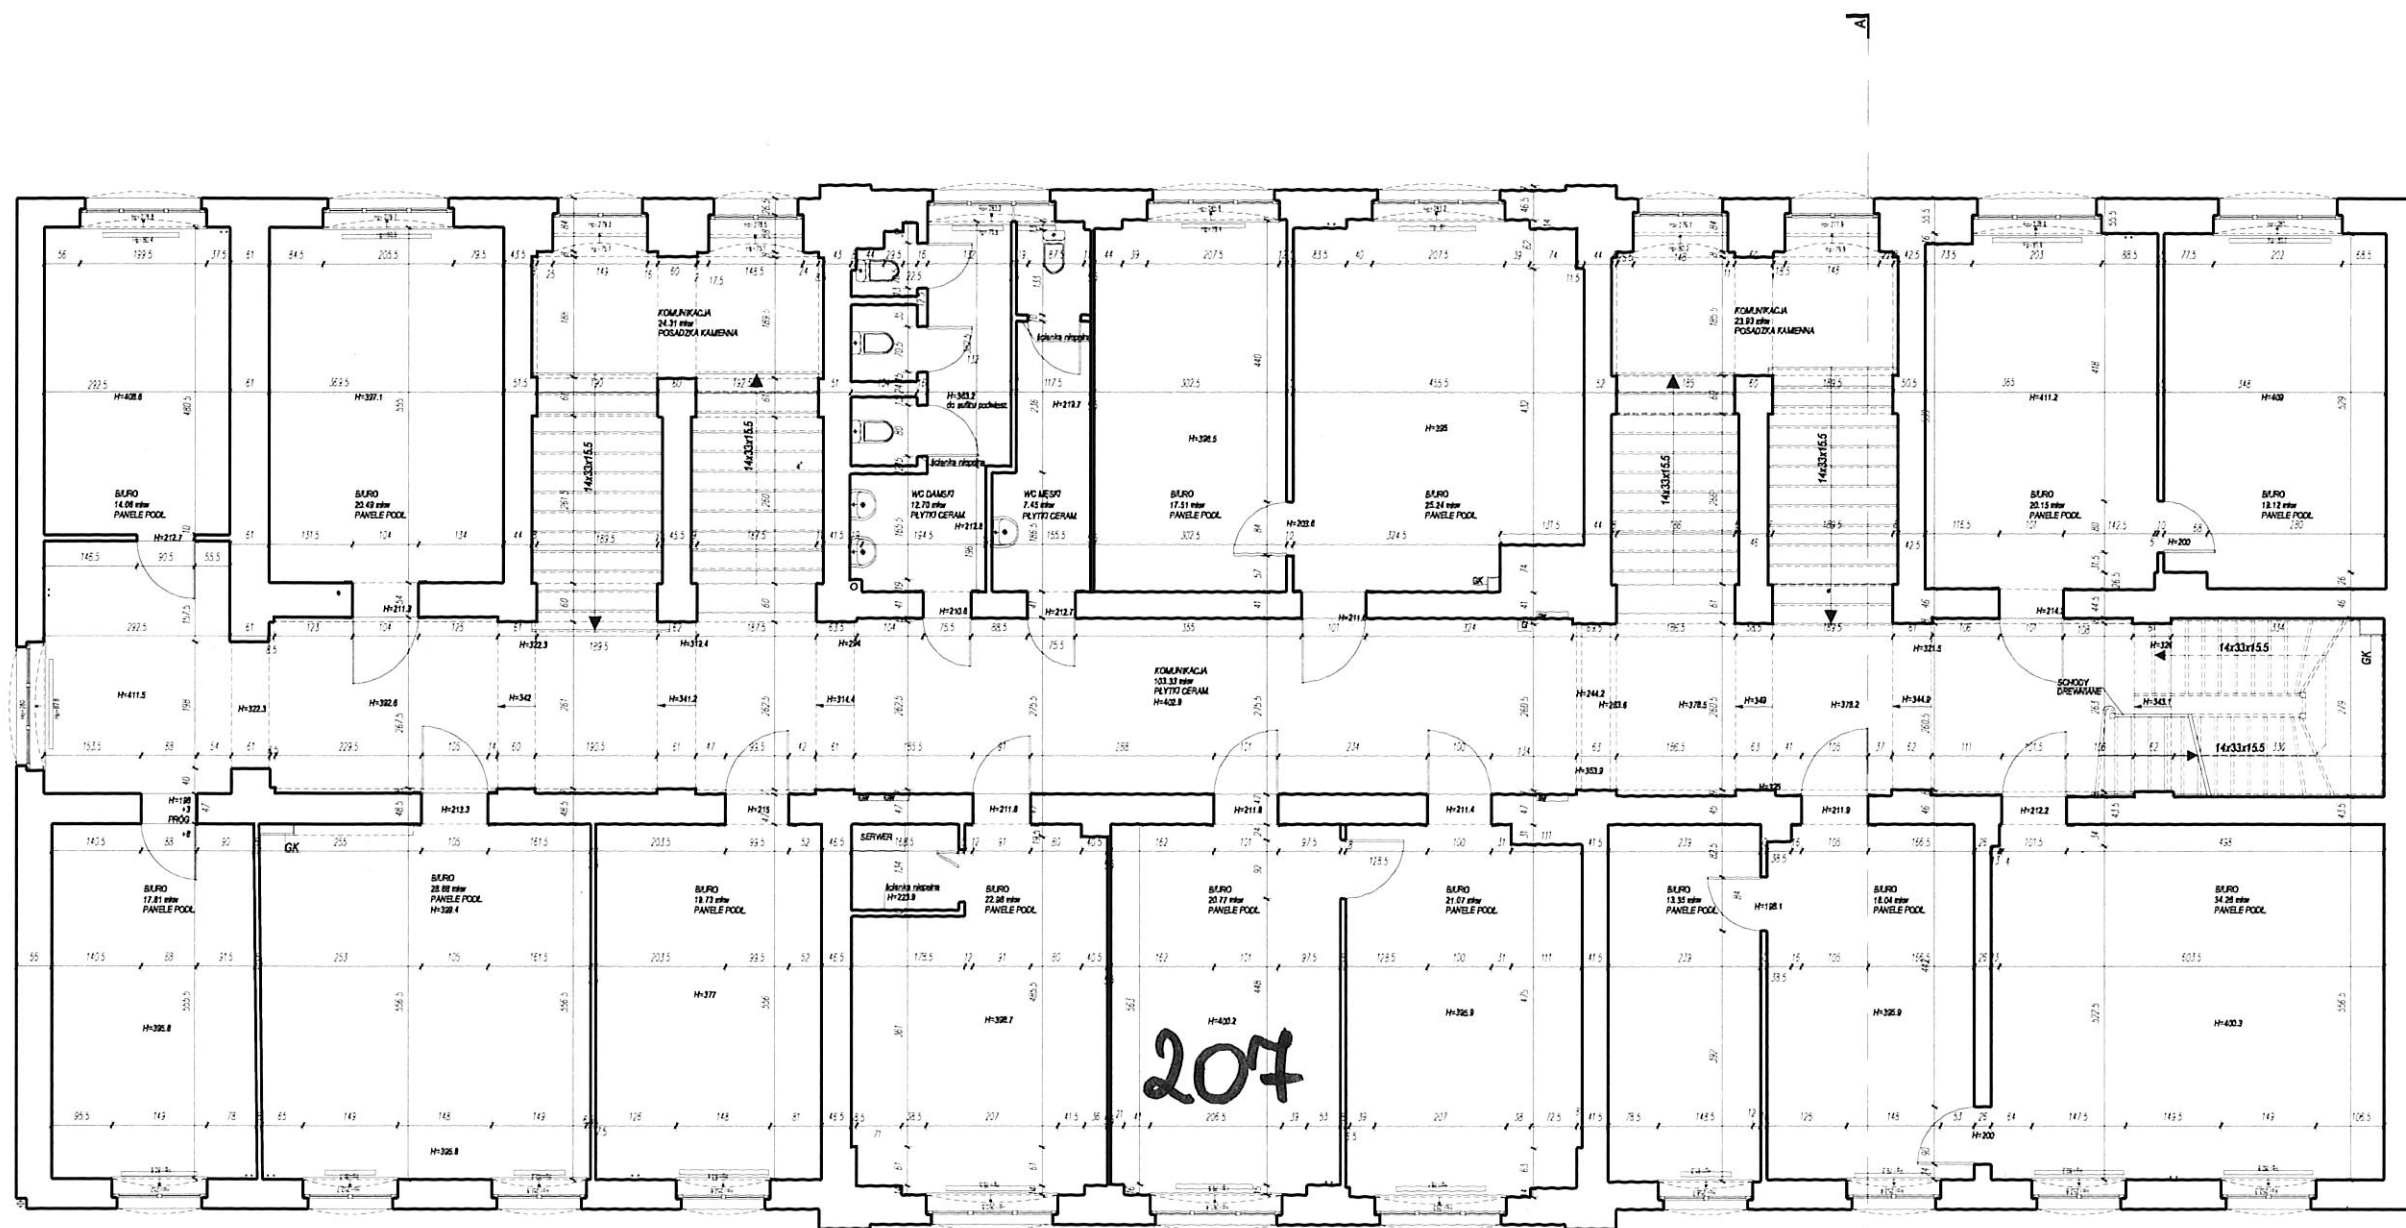

- GRZEJNIK
- GLÓWNY WYŁĄCZNIK PRĄDU
- TABLICA ROZDZIELCZA
- GAŚNICA
- RURO DO
- RURA KANALIZACYJNA
- ZAHWÓR WOJÓ
- APTECZKA

PIĘTRO 2

<b>RDZ Architekten</b> ul. Mazowiecka 268/1 78-100 Kolobrzeg tel. 89 833 33 33 www.rdz.pl		11.12.2009 1:50 5
INWENTARYZACJA BUDYNKU URZĘDU MIASTA ul. Ralszewska 13, 78-100 Kolobrzeg, dz. nr 239		11.12.2009 1:50 5
RZUT PIĘTRA 2		5