


Budynek mieszkalny
 Kotłobrzeg ul Cicha 9
 RZUT III PIĘTRA
 RYS.NR 5 SKALA 1:100

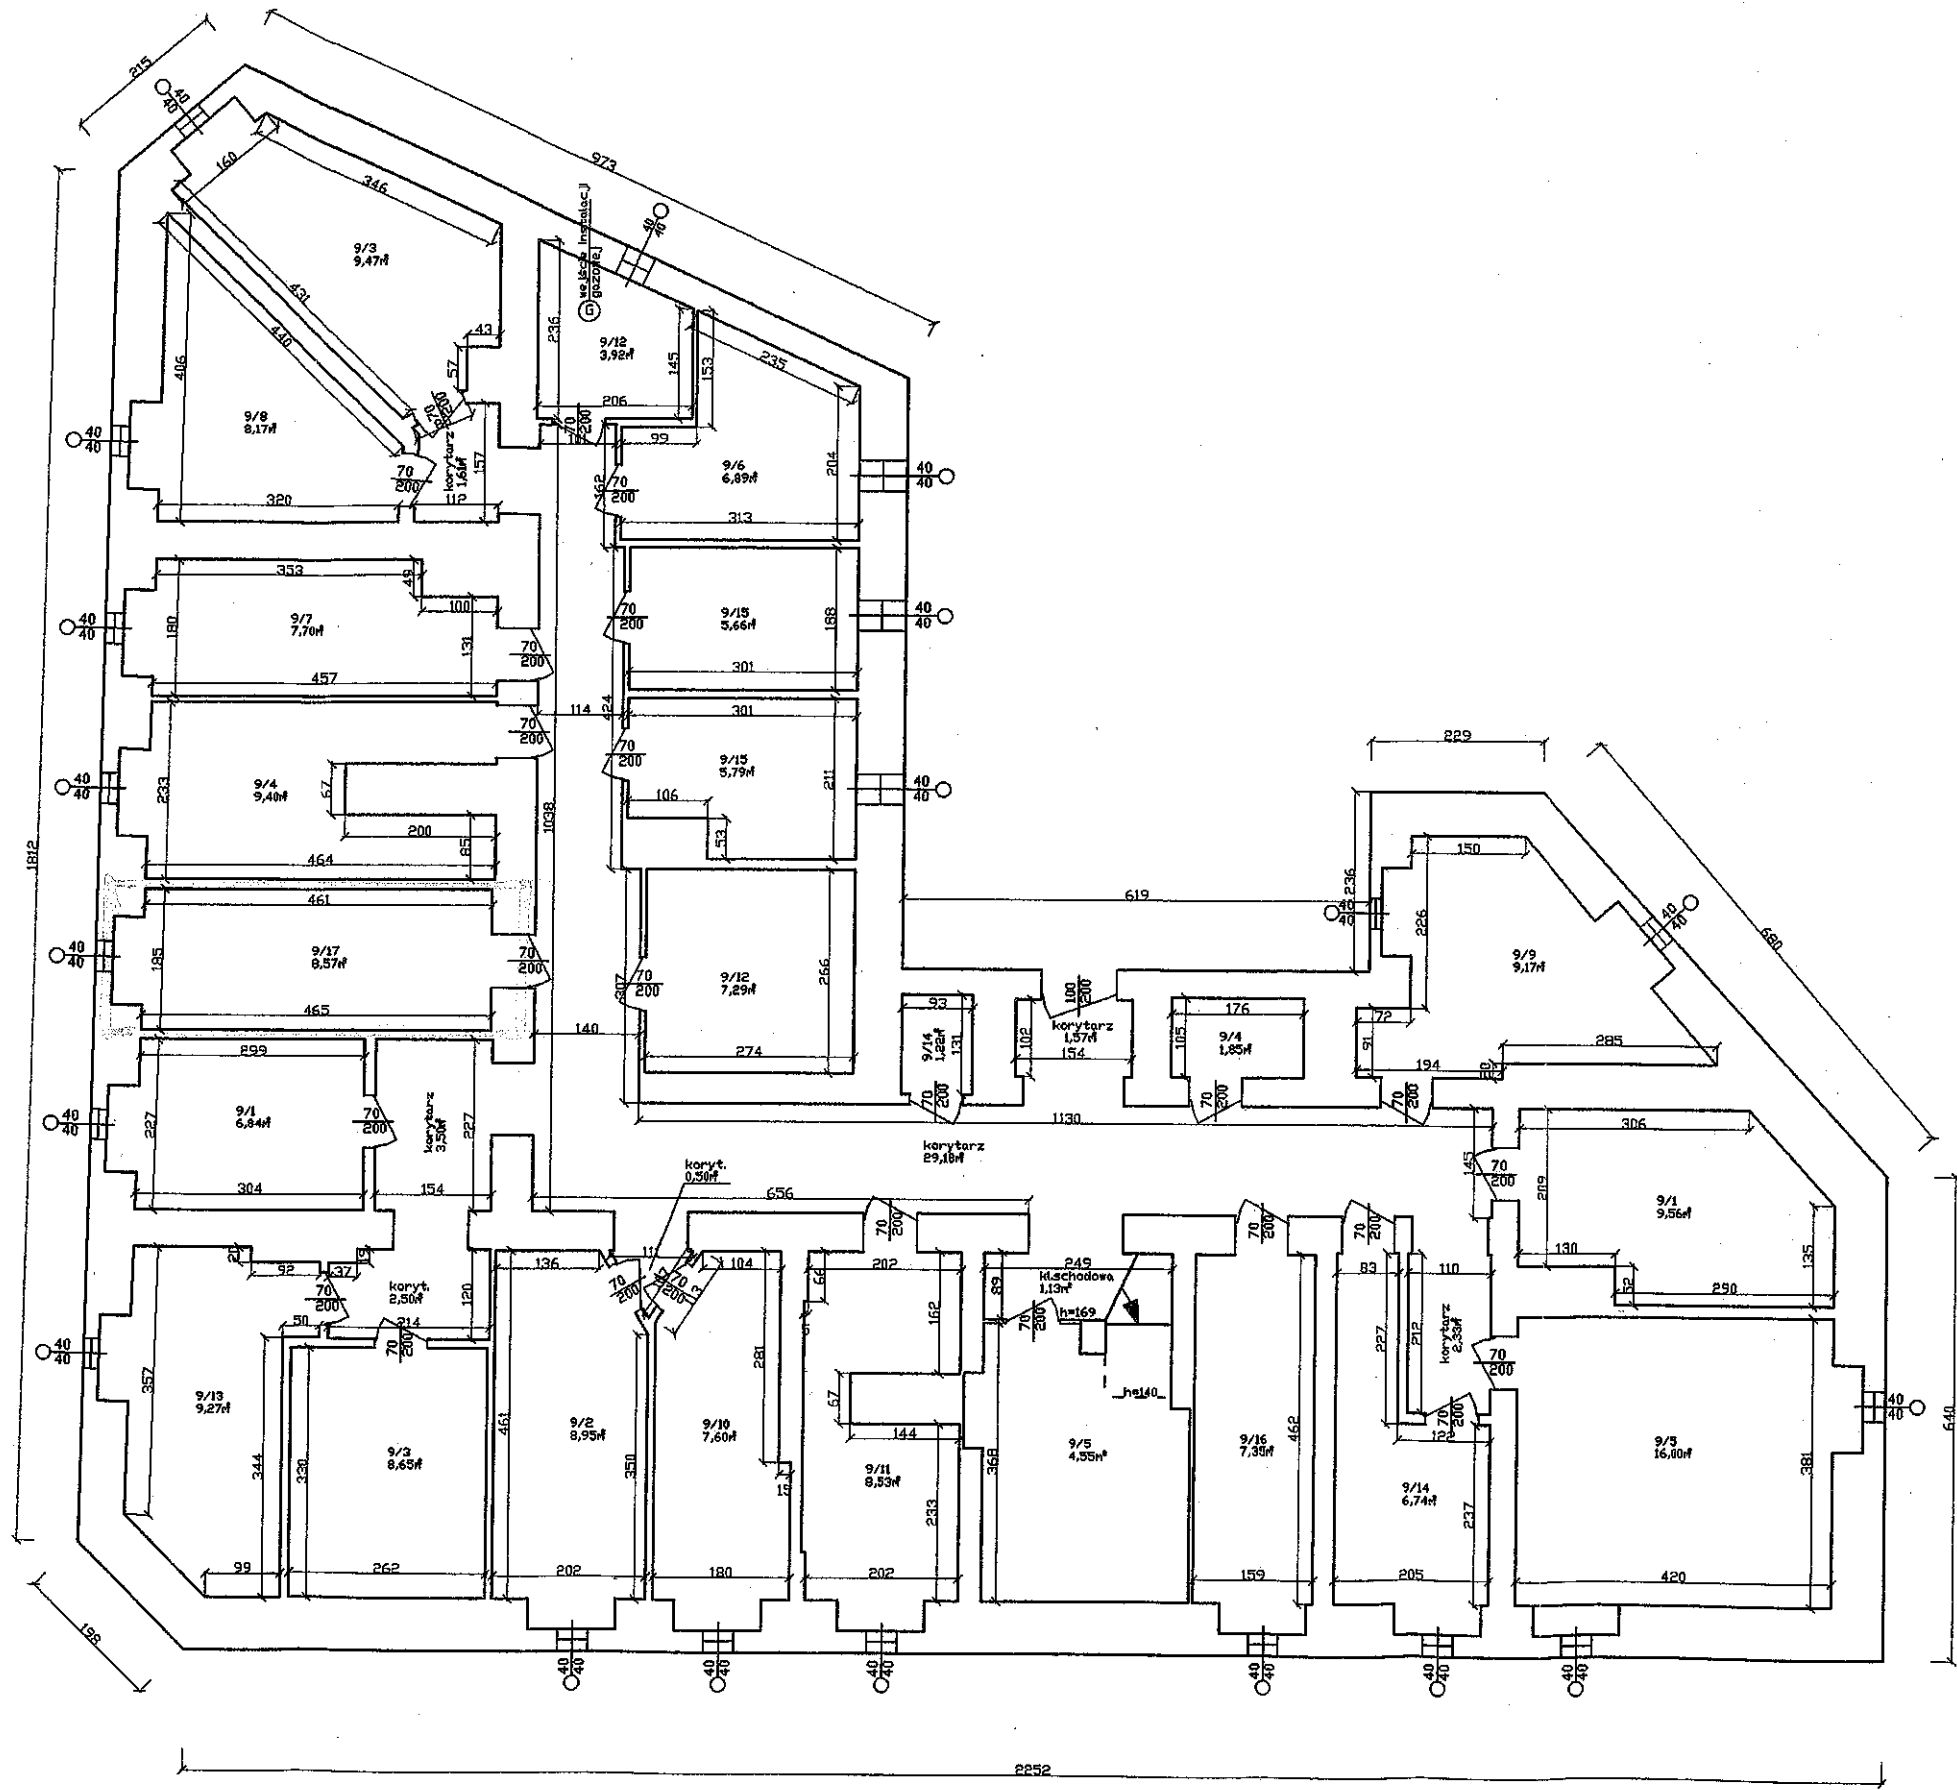

Budynek mieszkalny	
Kotłorzeg ul Cicha 9	
RZUT PIWNICY	
RYS.NR 1	SKALA 1:100