


1812

1390

1812


1250

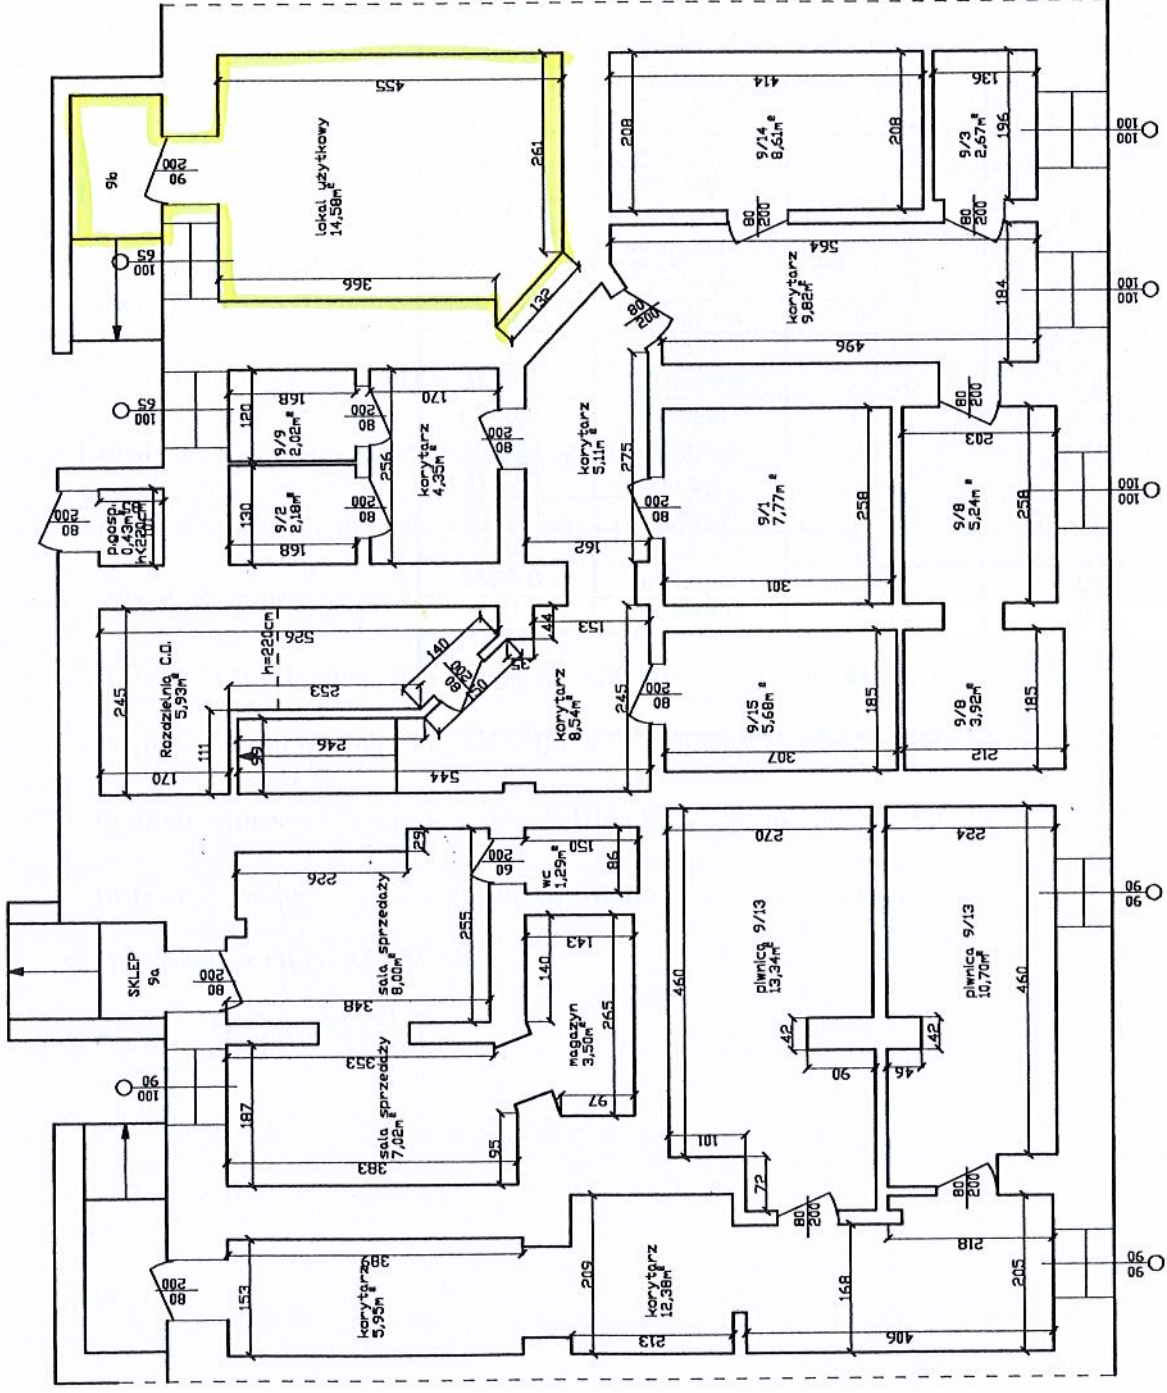

Mirowska Koczara

mgr z bud. i ogodowego  
upr. bud. JANU/7342/16/93

Budynek mieszkalny
Kotobrzeg ul. Drzymaty 9
RZUT PIWNICY
RYS. NR 1
SKALA 1:100

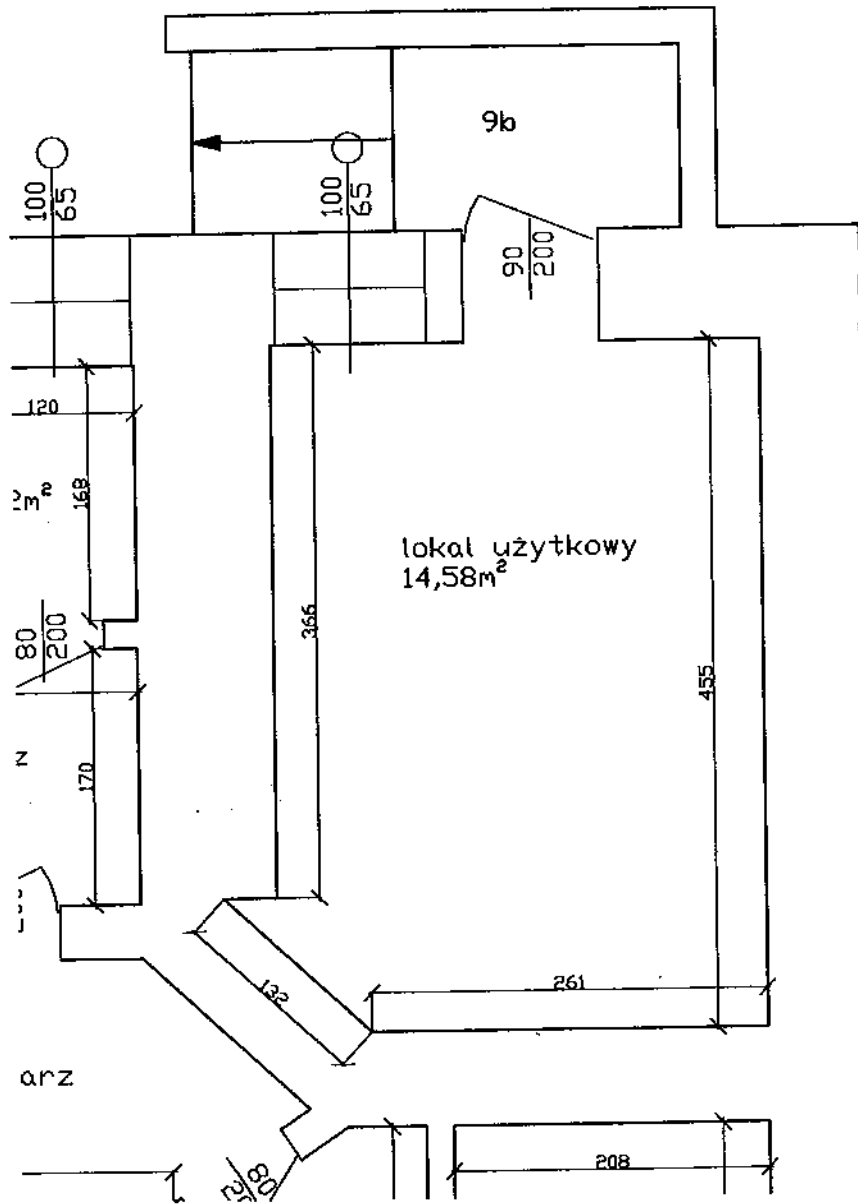

Mirosława Koczara  
 ul. Jana Pawła II 161/162  
 01-644 Warszawa  
 tel. 22 634 16 193

Lokal użytkowy 9b  
 Kotłobrzeg ul. Drzymaty 9