
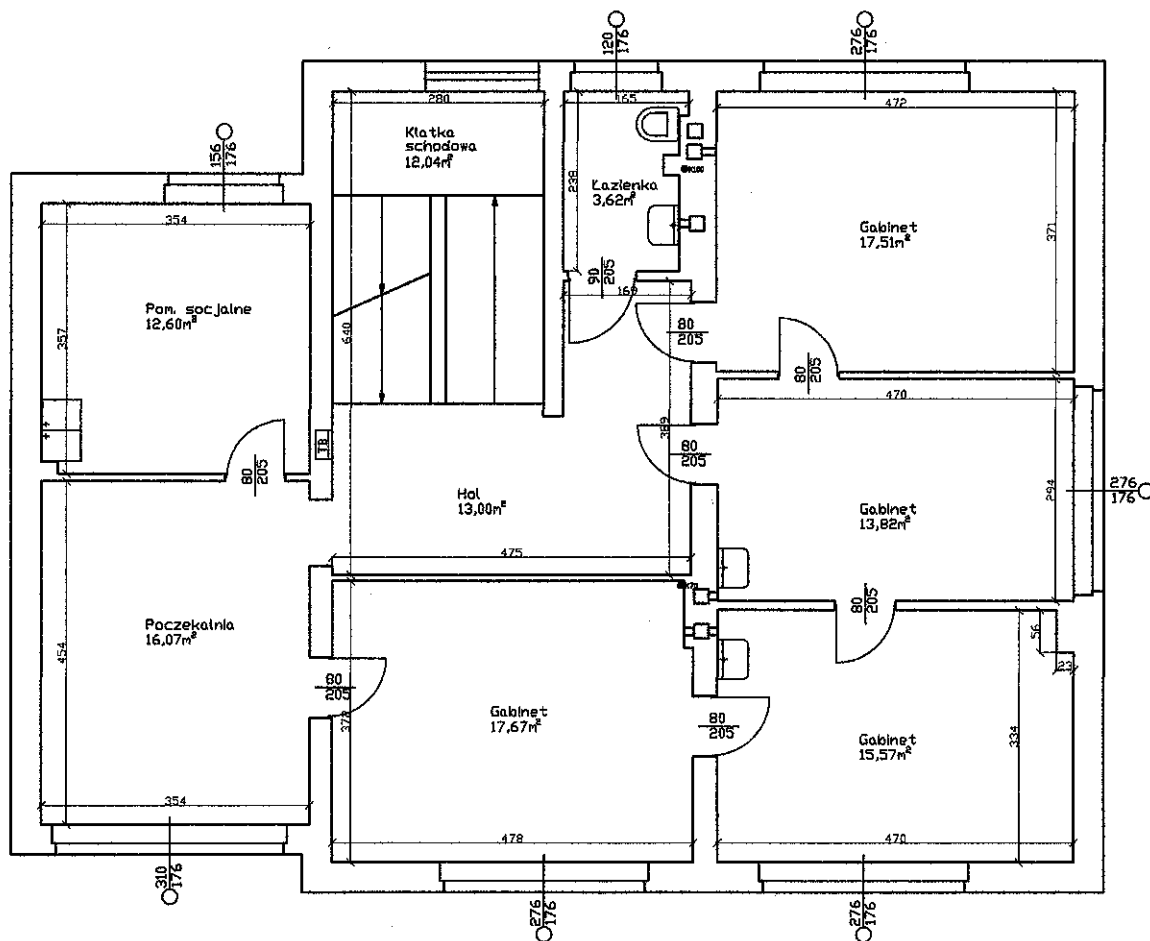


Mirosława Koczara


mgr inż. bud. lądowego
upr. bud. Nr UAN/U/18/21/16/93

Budynek usługowy	
Kotbrzeg, ul. Waryńskiego 8	
RZUT PARTERU	
RYS. 1	SKALA 1:100

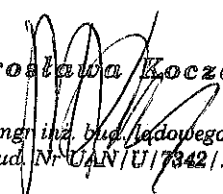



Miroslawa Koczara
 mgr inż. bud. i nadz. bud.
 upr. bud. Nr GAN/U/7342/16/93

Budynek usługowy	
Kotłobrzeg, ul. Waryńskiego 8	
RZUT I PIĘTRA	
RYS. 2	SKALA 1:100

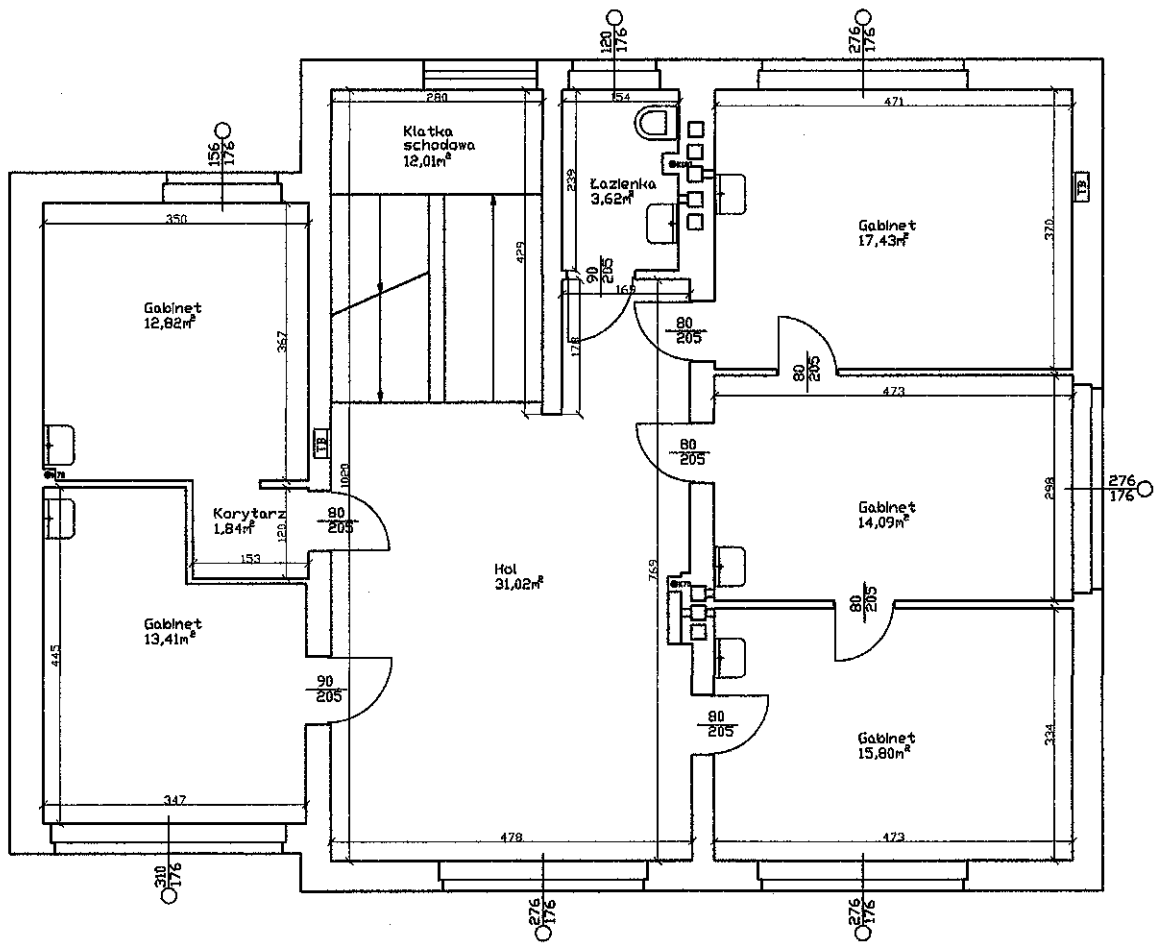

Mirosława Koczura
 mgr inż. bud. lądowego
 upr. bud. Nr UAN/U/7342/16/93

Budynek usługowy	
Kotobrzeg, ul. Waryńskiego 8	
RZUT II PIĘTRA	
RYS. 3	SKALA 1:100

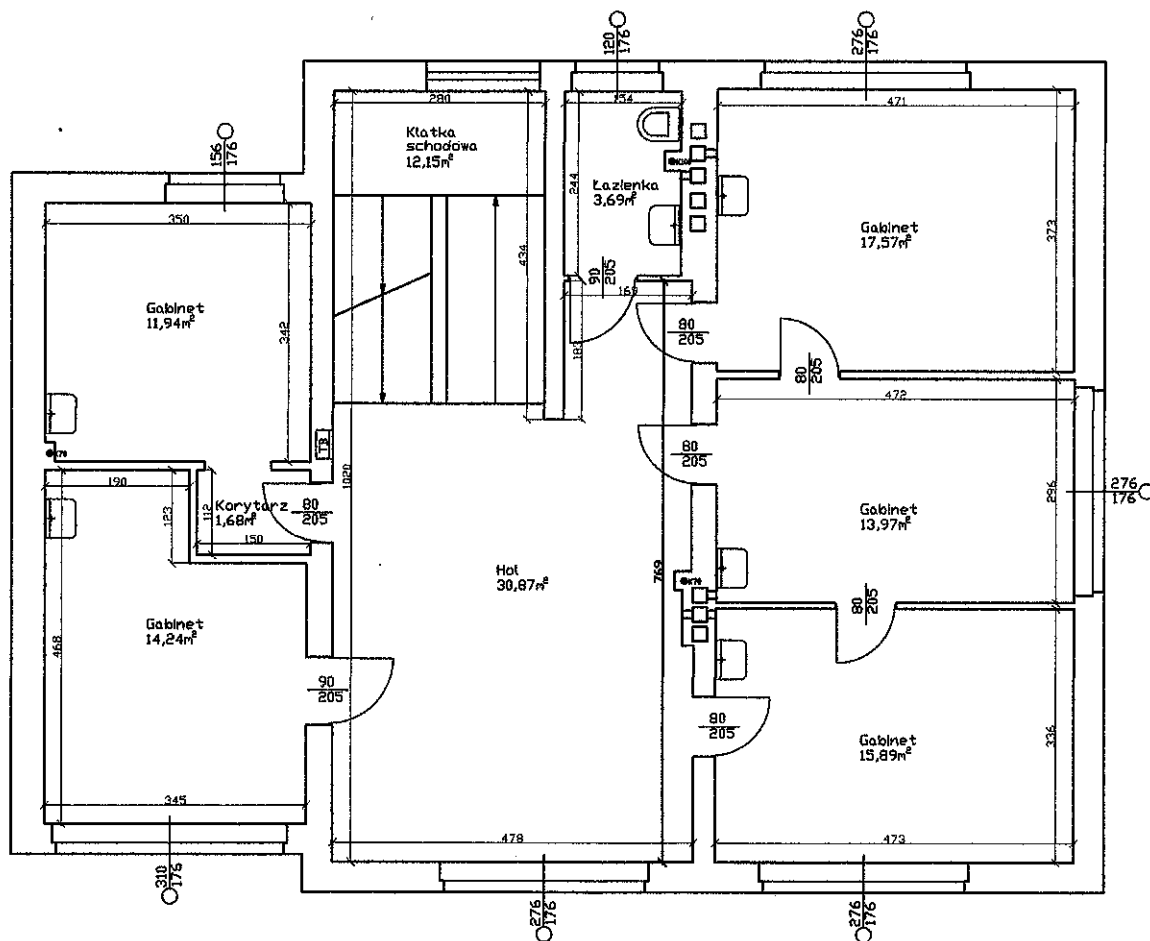

Mirosława Koczara
 mgr inż./bud./ładowego
 upr. bud. Nr. 4241/U/7342/16/03

Budynek usługowy	
Kotóbrzeg, ul. Waryńskiego 8	
RZUT III PIĘTRA	
RYS. 4	SKALA 1:100