


MAPA DO CELÓW PROJEKTOWYCH

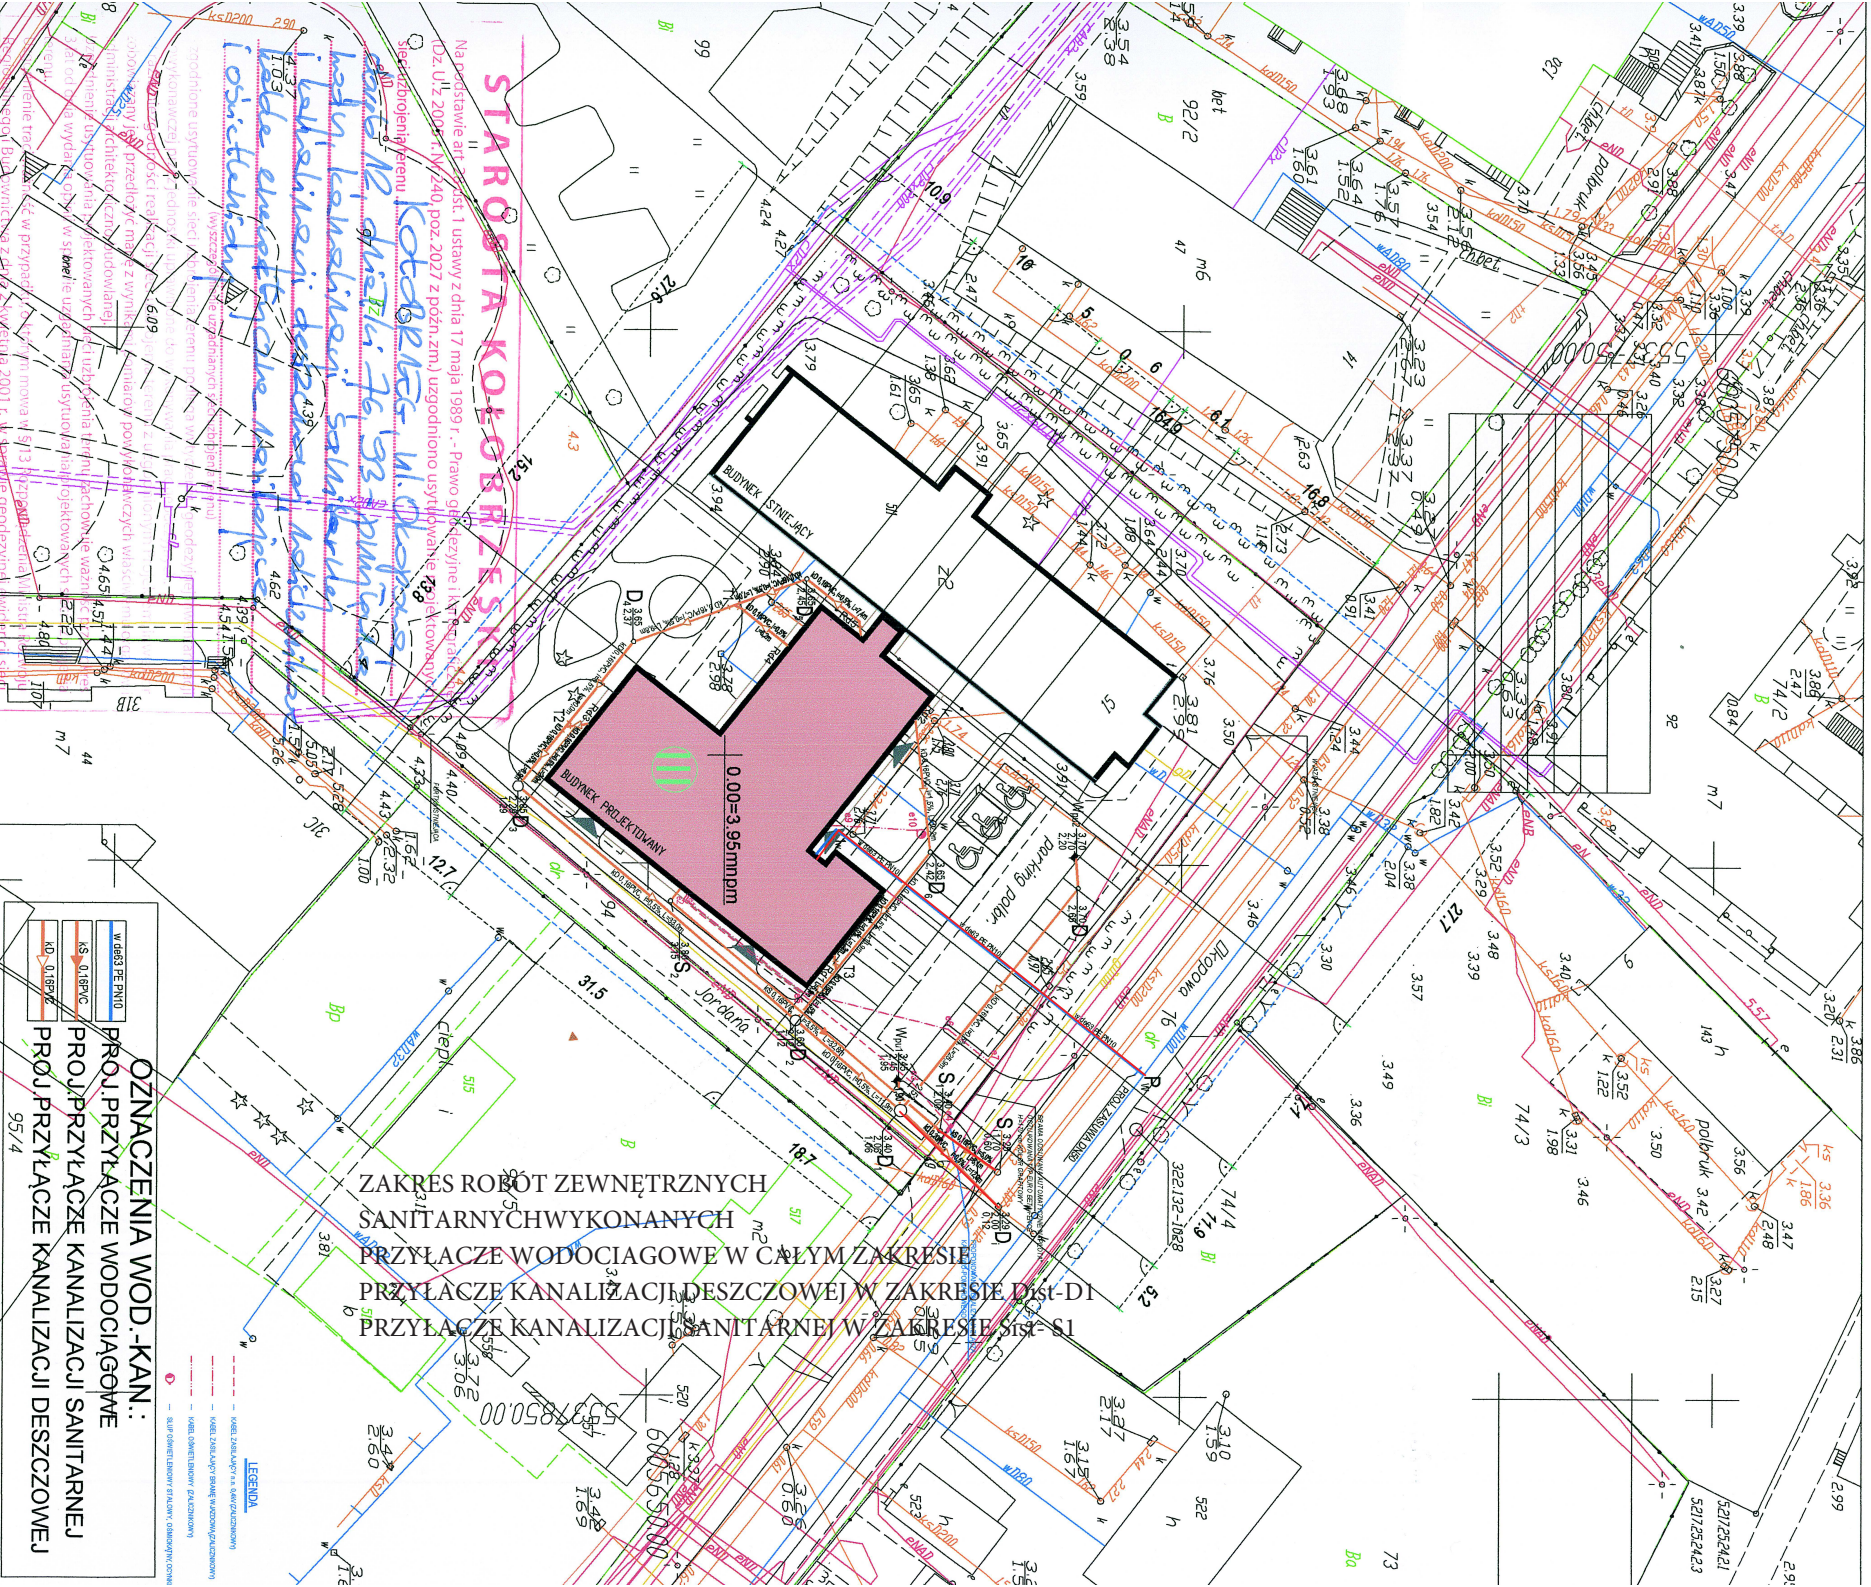

ZAKRES ROBÓT ZEWNĘTRZNYCH
 SANITARNYCH WYKONANYCH
 PRZYŁĄCZE WODOCIĄGOWE W CAŁYM ZAKRESIE
 PRZYŁĄCZE KANALIZACJI DESZCZOWEJ W ZAKRESIE Dst-D1
 PRZYŁĄCZE KANALIZACJI SANITARNEJ W ZAKRESIE Stg-S1

OZNACZENIA WOD.-KAN.:

- PROJ. PRZYŁĄCZE WODOCIĄGOWE
- PROJ. PRZYŁĄCZE KANALIZACJI SANITARNEJ
- PROJ. PRZYŁĄCZE KANALIZACJI DESZCZOWEJ

LEGENDA


- KANAL. WODOCIĄGOWA (K)
- KANAL. KANALIZACJI SANITARNEJ (S)
- KANAL. KANALIZACJI DESZCZOWEJ (D)
- WÓDZ. WODOCIĄGOWY (W)
- WÓDZ. KANALIZACJI SANITARNEJ (S)
- WÓDZ. KANALIZACJI DESZCZOWEJ (D)
- WÓDZ. WODOCIĄGOWY (W)
- WÓDZ. KANALIZACJI SANITARNEJ (S)
- WÓDZ. KANALIZACJI DESZCZOWEJ (D)

STAROSTA KOŁOJEK

Na podstawie art. 17 ustawy z dnia 17 maja 1989 r. - Prawo gminne (Dz. U. z 2004 r. Nr 240, poz. 2027 z późn. zm.) uzgodniono użytkownika i wyznacznika

GN. 632 150144 Zespół Usług Projektowych

Kołojeck, dnia 13.03.2013 Główny Inżynier Projektu

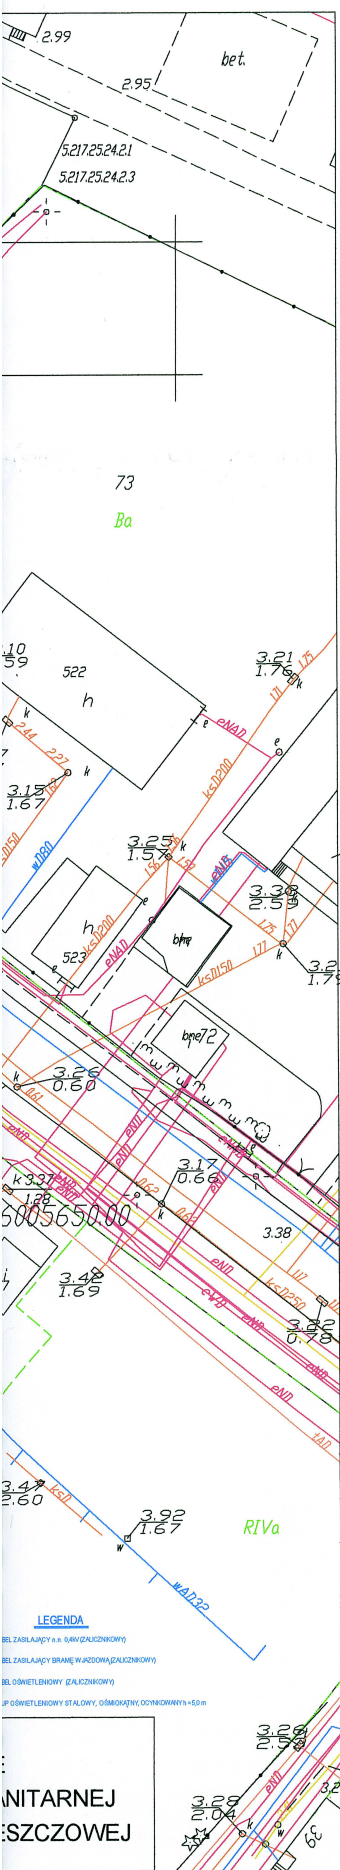

KARTA REJESTRACYJNA MAPY DO CELÓW PROJEKTOWYCH

obręb : 320801_10012, dz. 93
jednostka ewidencyjna: 320801_1 Kolobrzeg
powiat : kolobrzski
woj. zachodniopomorskie
SKALA : 1:500
Układ współrzędnych : '2000'
Poziom odniesienia wysokości Kronsztadt '86

GEODEZJA SPÓŁKA Z D.D.
ul. Bogustawa X 10
78-100 Kolobrzeg
tel./fax 94 352 3913
tel. 602 775 531
e-mail: geodezja@post.pl

Kierownik roboty:
Mirosław Lotuszek Upr. nr 13876

Wykonano w ramach roboty geodezyjnej:
KERG nr: 011-366/2012 Dz. nr: 4452/2012

Mapę do celów projektowych sporządzono przy wykorzystaniu:

- mapy zasadniczej w skali 1:500 sekcje:
5217252421, 5217252423
- danych branżowych części uzbrojenia podziemnego
- planu zieleni wysokości i pomników przyrody
oraz planu innych wskazanych przez projektanta
- opracowanych geodezyjnie elementów planu
zagospodarowania
przestrzennego (linie regulacyjne, osie ulic)

W zakresie opracowań znajdują się punkty
osnowy geodezyjnej nr: 322132-1028
podlegające ochronie na podst. art. 15, art. 48
ustawy Prawo Geodezyjne i Kartograficzne

W zakresie opracowania nie znajdują się grunty obciążone służebnościami
gruntowymi ujawnionymi w księgach wieczystych

Granice działek i użytków gruntowych wpisano na podstawie nu-
merycznej mapy ewidencyjnej. Stan prawny przebiegu granic do czasu
ich geodezyjnego ustalenia w terenie może być
rozbieżny z przedstawionym. Stan działek na dzień: 31.07.2012

Na mapie do celów projektowych wykazano następujące
uzgodnione przez ZUPD projekty sieci uzbrojenia
terenu: brak

Metoda sporządzania mapy:
skanowanie, kalibracja, montaż z matrycy zasadniczej,
digitalizacja, pomiar bezpośredni, oprogramowanie: Winkalk, TURBOmapa

Identyfikator:

Informacje dotyczące typu nośnika oraz zawartości nośnika z danymi cyfrowymi

1. Typ nośnika: CD

Nazwa pliku	Wielkość	Data utworzenia
011-366_2012.dxf	1 359 872 B	31-07-2012

Informacje dodatkowe:

- _____ - zakres pomiaru
 - Redakcja znaków zgodna z instrukcją K-1 (Podstawa Mapa Kraju z 1998 r.).
 - Mapa nadaje się do celów projektowych w zakresie pomiaru
 - Stopeń kartometryczności mapy do celów projektowych
jest zgodny z przepisami instrukcji
(Podstawa Mapa Kraju z 1998 r.).
 - Wszystkie trwałe obiekty budowlane podlegają wytyczeniu przez
jednostkę wykonawstwa geodezyjnego.
 - Nie wyklucza się istnienia w terenie również uzbrojenia, o którym
brak było informacji branżowych i nie zostało odnotowane w czasie
inventaryzacji geodezyjnej.
- Uzbrojenie podziemne opracowano na podstawie:
- Danych branżowych - z literą B
 - Pośredniego ustalenia przebiegu - aparatura elektromagnetyczna - z literą A
 - Bezpośrednich pomiarów wykonawczych - bez litery
- W związku z tym w części 1, 2 nie gwarantuje się kompletności,
a dokładność położenia uzbrojenia może być niższa od dokładności
kartometrycznej mapy.

Aktualność mapy do celów projektowych na dzień: 27.07.2012

Reprodukowanie, rozpowszechnianie i rozpraszanie
niniejszego dokumentu wymaga zezwolenia, o którym mowa
w art. 18 ustawy z dnia 17 maja 1989 r. - Prawo Geodezyjne
i Kartograficzne (Dz. U. Nr 30, poz. 163
z późniejszymi zmianami).

BUDYNEK UŻYTECZNOŚCI PUBLICZNEJ
CENTRUM SPRAW SPOŁECZNYCH
ROZBUDOWA ISTNIEJĄCEGO BUDYNKU
MIEJSKIEGO OŚRODKA POMOCY SPOŁECZNEJ
ul. Okopowa, 78-100 KOŁOBRZEG, dz. nr 93 obr. 12

Tytuł: PLAN SZA SYTUACYJNA
UZBROJENIE TERENU

AUTOR: BRANZA ELEKTRYCZNA	mgr inż. Sylwester Tetera [upr. ZAP/0148/POOE/07]	PODPIS:	DATA: 14.02.2013r.
AUTOR: BRANZA SANITARNIA	mgr inż. Marek Stachniak [upr. UANU/7342/13794]	PODPIS:	SKALA: 1:500
INWESTOR: GMINA MIASTO KOŁOBRZEG ul. Ratuszowa 13, 78-100 KOŁOBRZEG		NR RYSUNKU:	1

JEDNOSTKA PROJEKTOWA
RDZ Architekten
ul. Mazowiecka 26B/1
78-100 Kolobrzeg
tel.: 601 893 203
www.rdz-a.pl
e-mail: jacek.sudak@rdz-a.pl

PROJEKTANT
mgr inż. arch. JACEK SUDAK
upr. nr 9/ZPOIA/2003 specjalność architektoniczna
Zachodniopomorska Izba Architektów ZP-0432
ASYSTENT PROJEKTANTA
mgr inż. arch. MARTA TYSKIEWICZ
PROJEKTANT SPRAWDZAJĄCY
mgr inż. arch. DARIUSZ RUTA
upr. nr 11/ZPOIA/OKK/2008 specjalność architektoniczna
Zachodniopomorska Izba Architektów ZP-0564

PODPIS

PODPIS

PODPIS

NAZWA OBIEKTU BUDOWLANEGO	ROZBUDOWA MIEJSKIEGO OŚRODKA POMOCY SPOŁECZNEJ	DATA	14.02.2013
ADRES OBIEKTU BUDOWLANEGO	ul. Okopowa 78-100 Kolobrzeg działka nr 93 obręb 12	SKALA	1:500
Tytuł rysunku	PROJEKT ZAGOSPODAROWANIA TERENU - WYMIARY	NUMER RYSUNKU	1