


Układ wsp. płaskich: 2000, strefa 5(15), ukł. wys.: Kron86

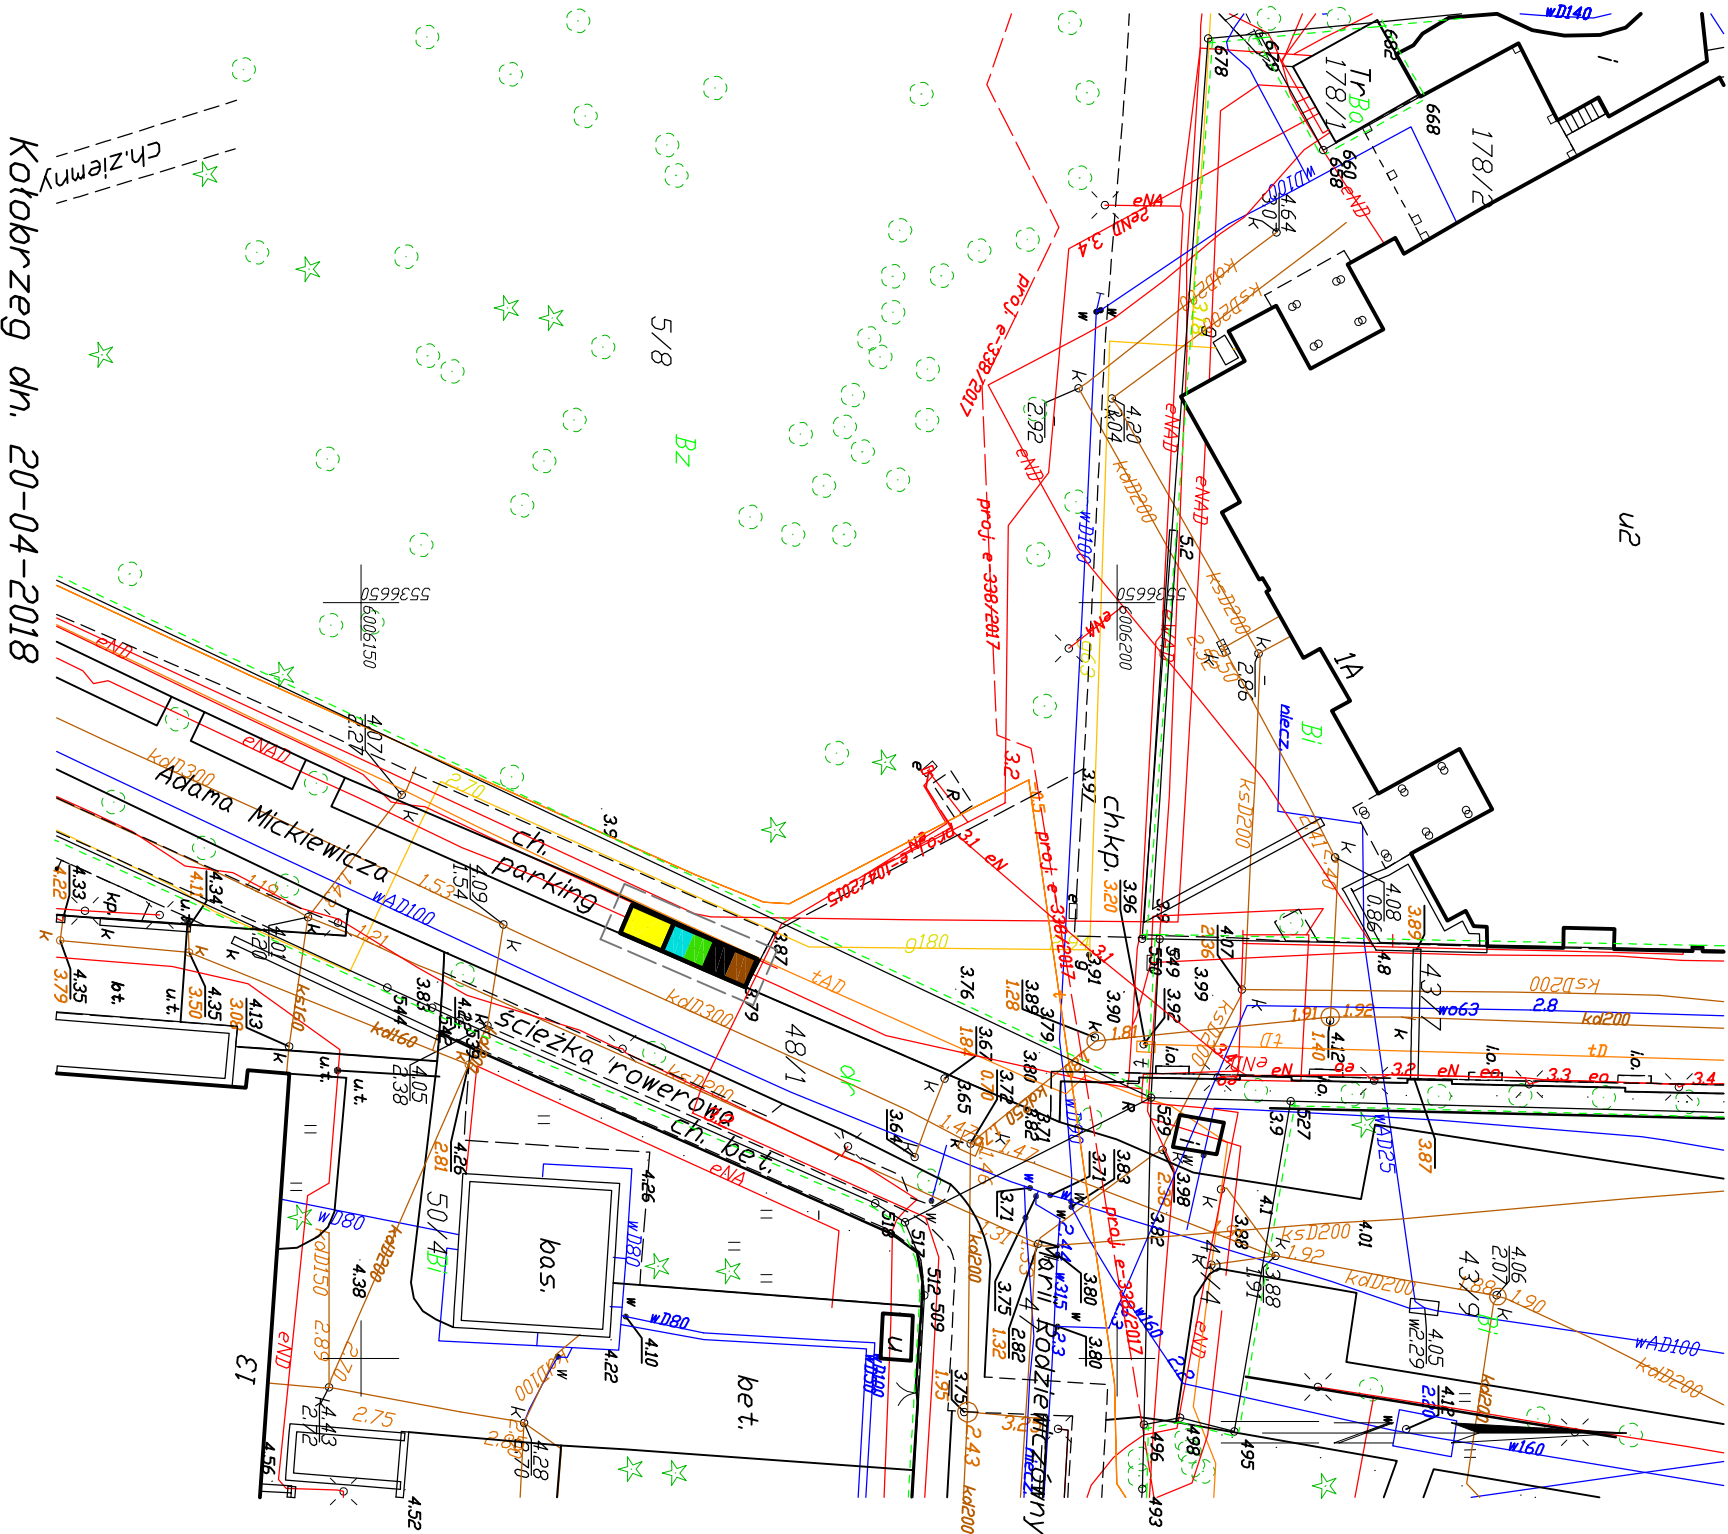

OZNACZENIA:

- pojemnik na odpady komunalne podziemny - bio - poj. 3,0m<sup>3</sup>
- pojemnik na odpady komunalne podziemny - odpady reszkowe - poj. 3,0m<sup>3</sup>
- pojemnik na odpady komunalne podziemny - szkło - poj. 3,0m<sup>3</sup>
- pojemnik na odpady komunalne podziemny - papier - poj. 3,0m<sup>3</sup>
- pojemnik na odpady komunalne podziemny - tworzywa sztuczne - poj. 5,0m<sup>3</sup>
- strefa prowadzenia robót

ZALĄCZNIK NR 2

Biuro Usług Projektowych ABACUS - Kołobrzeg, ul. Jana Tarneckiego 3, tel. (094) 35-23-799		
Obiekt:	Budowa półpodziemnych i podziemnych pojemników na odpady komunalne, na terenie miasta Kołobrzeg.	program funkcjonalno -użytkowy
Inwestor:	Gmina Miasto Kołobrzeg Kołobrzegu, ul. Ratuszowa 13	06.2018
Temat rys.:	Plan zagospodarowania terenu Lokalizacja nr 5p ul. Adama Mickiewicza, dz. nr 48/1, obręb 4	SKALA 1:500
Autor:	inż. Roman Góról	6
Opracowała:	mgr inż. Aneta Sochańska	