


Województwo: zachodniopomorskie  
Jedn. ewid.: 320801\_1, Kołobrzeg (gm. miejska)  
Dobrei: 0004, 4  
Działka: 3/19

Mapa Zasadnicza  
Skala 1:500

Ukt. wspi: 2000, 5(15), ukt. wysi: Kron86

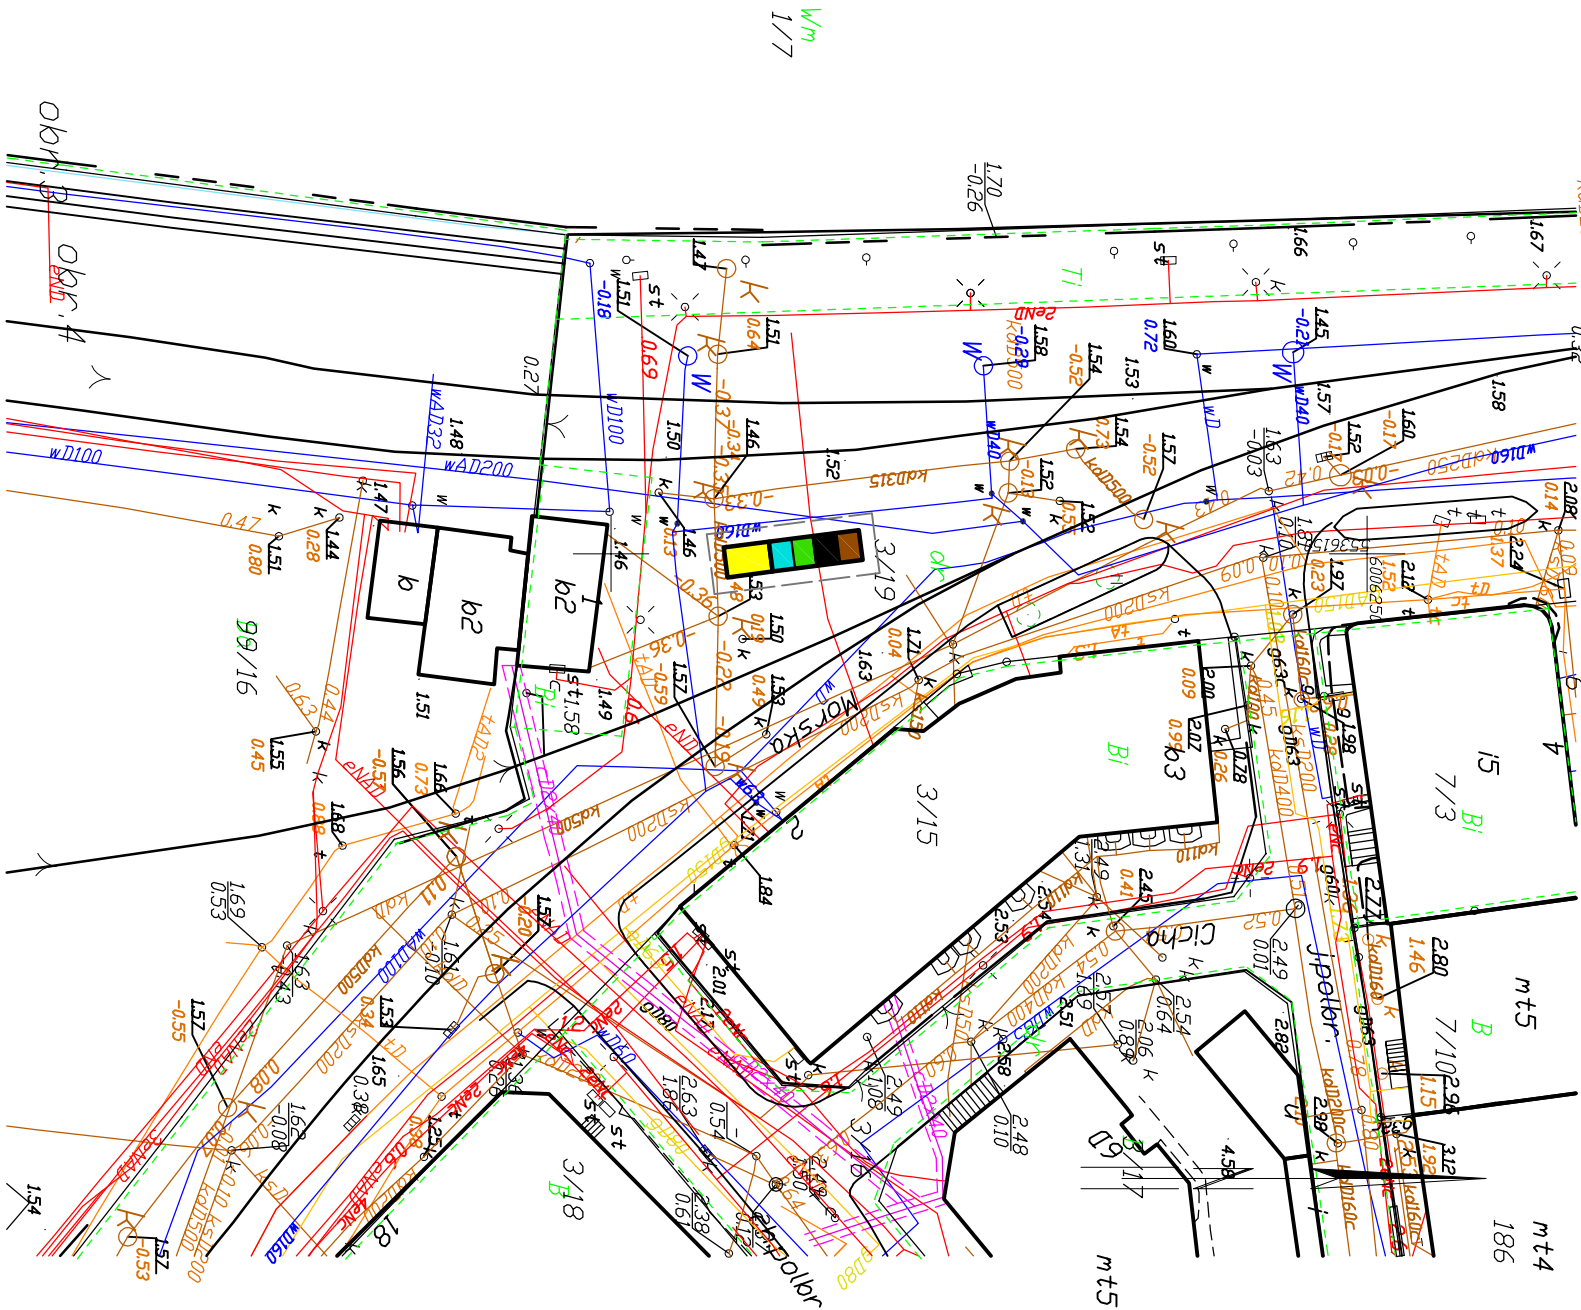

OZNACZENIA:

- pojemnik na odpady komunalne podziemny- bio - poj. 3,0m³

- pojemnik na odpady komunalne podziemny- odpady resztkowe - poj. 3,0m³

- pojemnik na odpady komunalne podziemny- szkło - poj. 3,0m³

- pojemnik na odpady komunalne podziemny- papier - poj. 3,0m³

- pojemnik na odpady komunalne podziemny- tworzywa sztuczne - poj. 5,0m³

- strefa prowadzenia robót

ZAŁĄCZNIK NR 2

Biuro Usług Projektowych ABACUS - Kołobrzeg, ul. Jana Tarnowskiego 3, tel. (094) 35-23-799		
Obiekt:	Budowa półpodziemnych i podziemnych pojemników na odpady komunalne, na terenie miasta Kołobrzeg.	program funkcjonalno -użytkowy
Inwestor:	Gmina Miasto Kołobrzeg Kołobrzegu, ul. Ratuszowa 13	06.2018
Temat rys.:	Plan zagospodarowania terenu Lokalizacja nr 2p ul.Morska, dz. nr 3/19, obręb 4	
Autor:	inż. Roman Góral	SKALA 1:500  3
Opracowała:	mjr inż. Aneta Sochańska	

Kołobrzeg dn. 19-10-2017