


Ukt. wsp.:2000, 5(15), ukt.wys.: Kron86

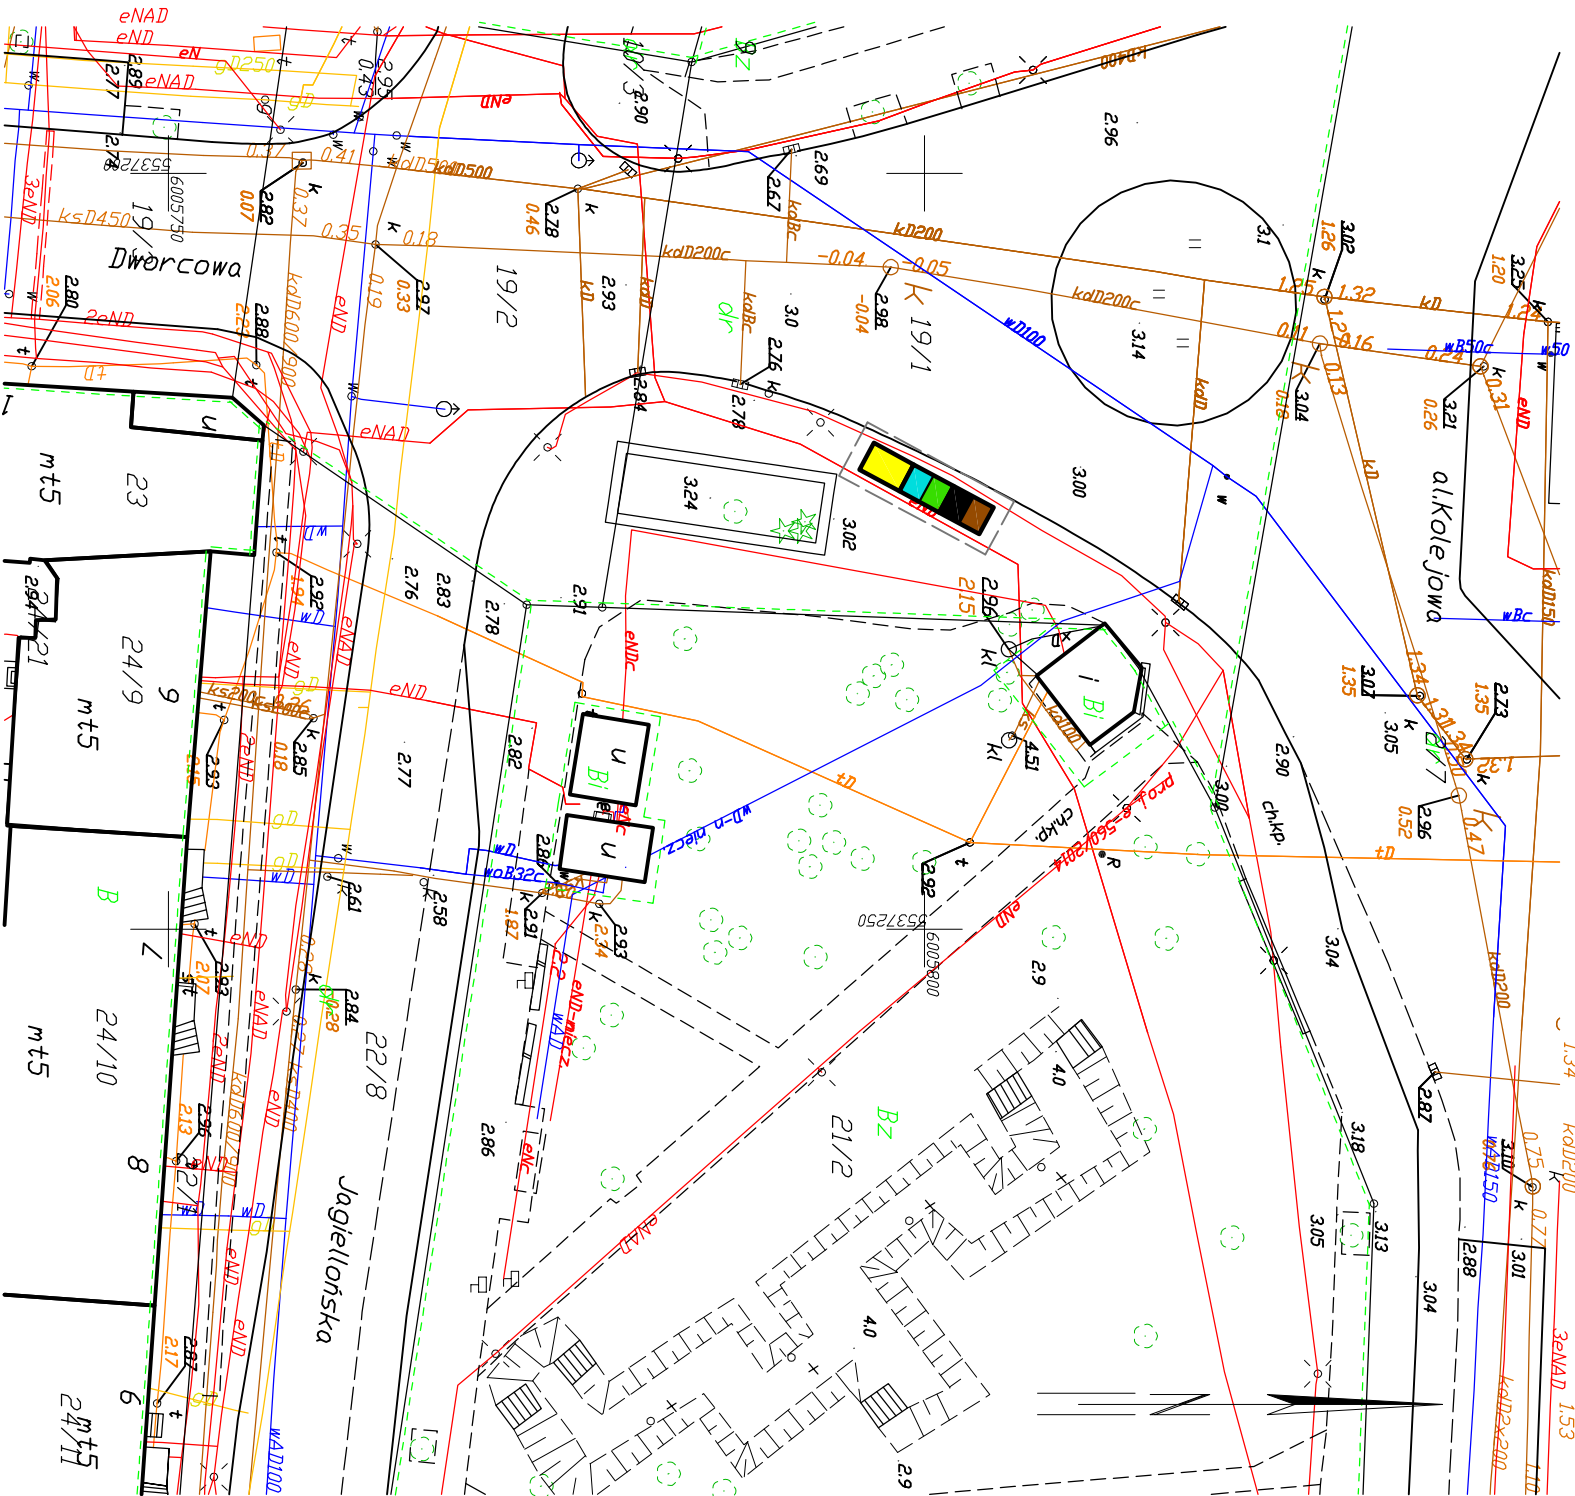

OZNACZENIA:

- pojemnik na odpady komunalne podziemny- bio - poj. 3,0m³
- pojemnik na odpady komunalne podziemny- odpady reszkowe - poj. 3,0m³
- pojemnik na odpady komunalne podziemny- szkło - poj. 3,0m³
- pojemnik na odpady komunalne podziemny- papier - poj. 3,0m³
- pojemnik na odpady komunalne podziemny- tworzywa sztuczne - poj. 5,0m³
- strefa prowadzenia robót

ZAŁĄCZNIK NR 2

Biuro Usług Projektowych ABACUS - Kotobrzeg, ul. Jana Tarnowskiego 3, tel. (094) 35-23-799		
Obiekt:	Budowa półpodziemnych i podziemnych pojemników na odpady komunalne, na terenie miasta Kotobrzeg.	program funkcjonalno -użytkowy
Inwestor:	Gmina Miasto Kotobrzeg Kotobrzegu, ul. Ratuszowa 13	06.2018
Temat rys.:	Plan zagospodarowania terenu Lokalizacja nr 3p ul.Dworcowa, dz.nr 19/1, obręb 12	SKALA 1:500
Autor:	inż. Roman Górál	4
Opracowała:	mjr inż. Aneta Sochalska	