



RZUT ŚMIETNIKA ◦ 1:50


BLACHA TRAPEZOWA LUB BLACHODACHÓWKA
 ŁATY - KROMIENIOWYMI ZAKRĘŻONYMI 80x80x4
 BELKI - WIDOKIEMNIKI ZAKRĘŻONYMI 80x120x4

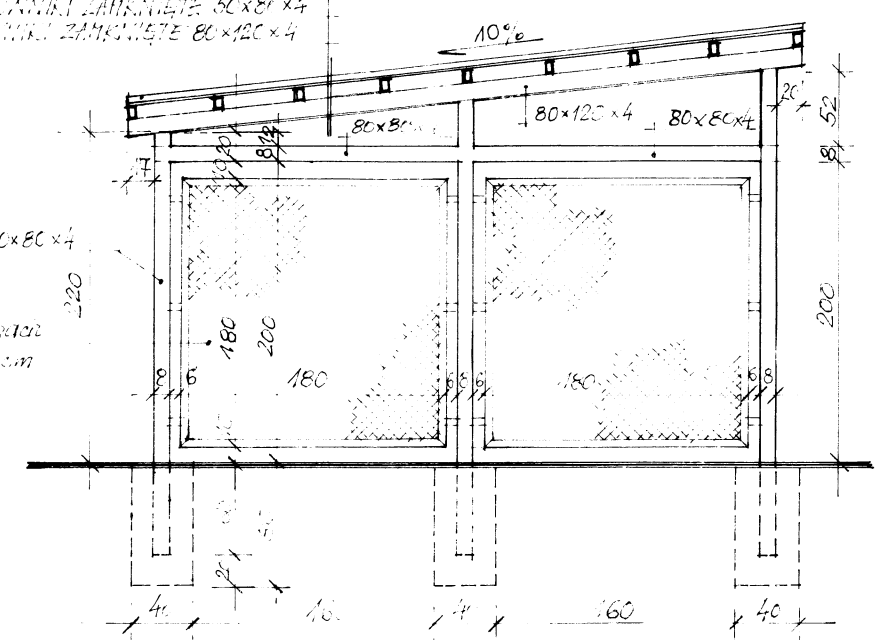

WIDOK Z BOKU ◦ 1:50

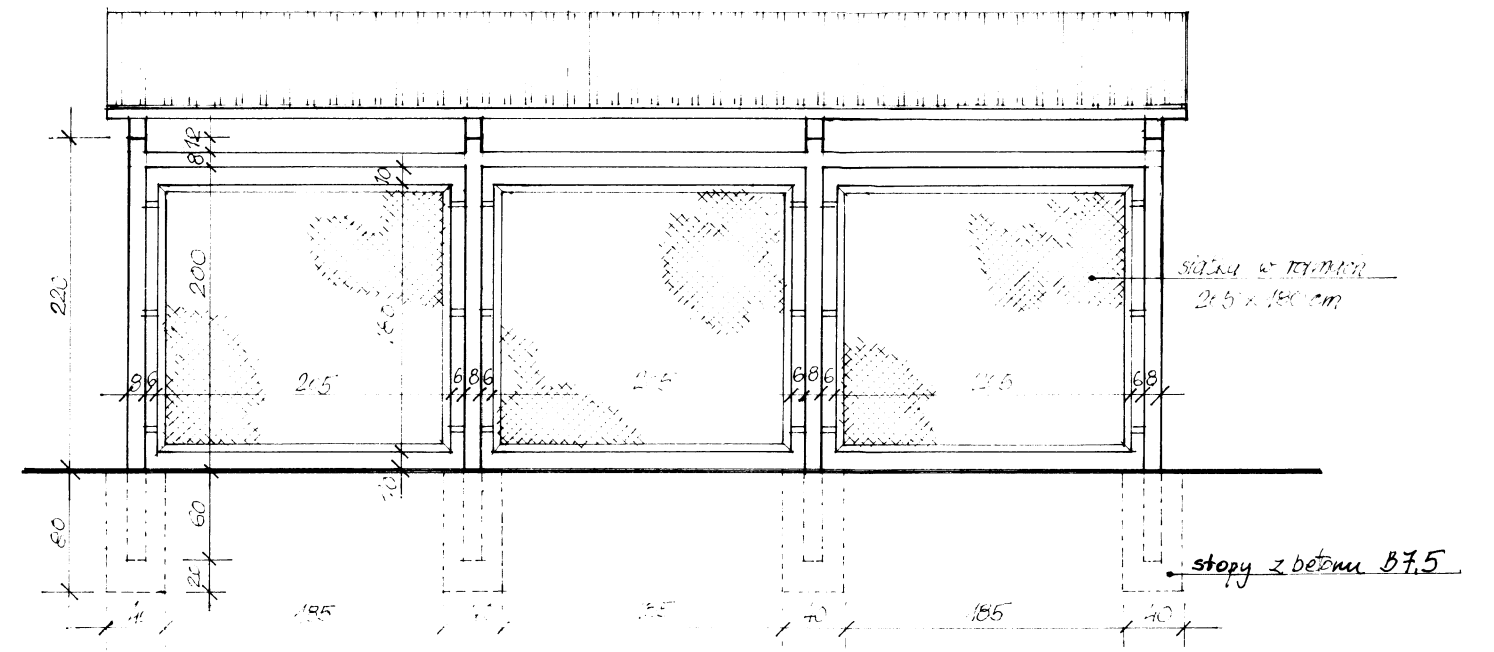

WIDOK OD TYŁU ◦ 1:50

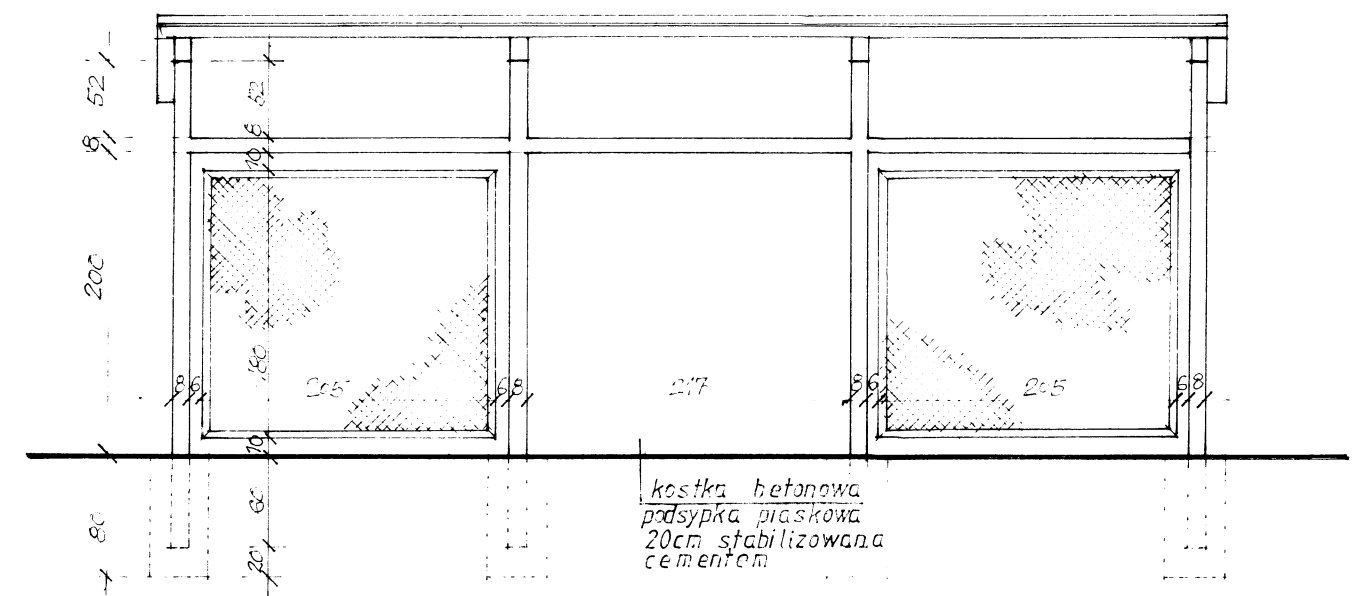

WIDOK OD PRZODU ◦ 1:50

Biuro Usług Projektowych ABACUS – Kołobrzeg, ul. Tarnowskiego 3, tel. (0) 943523799		
Obiekt: Rodzinny Ogród Działkowy Kołobrzeg dz 13/3 Inwestor: Gmina Miasto Kołobrzegu ul Ratuszowa 13 78-100 Kołobrzeg		projekt budowlany
Rzut śmietnika		06. 2008
		skala 1:50
Autor:	mgr inż arch. Milaída Ogińska (upr. Nr A/PNB/8300/49/81 , nr ewid. ZP-0249)	4