


ZŁĄCZE KABLOWO-POMIAROWE  
wg oddz. oprac.

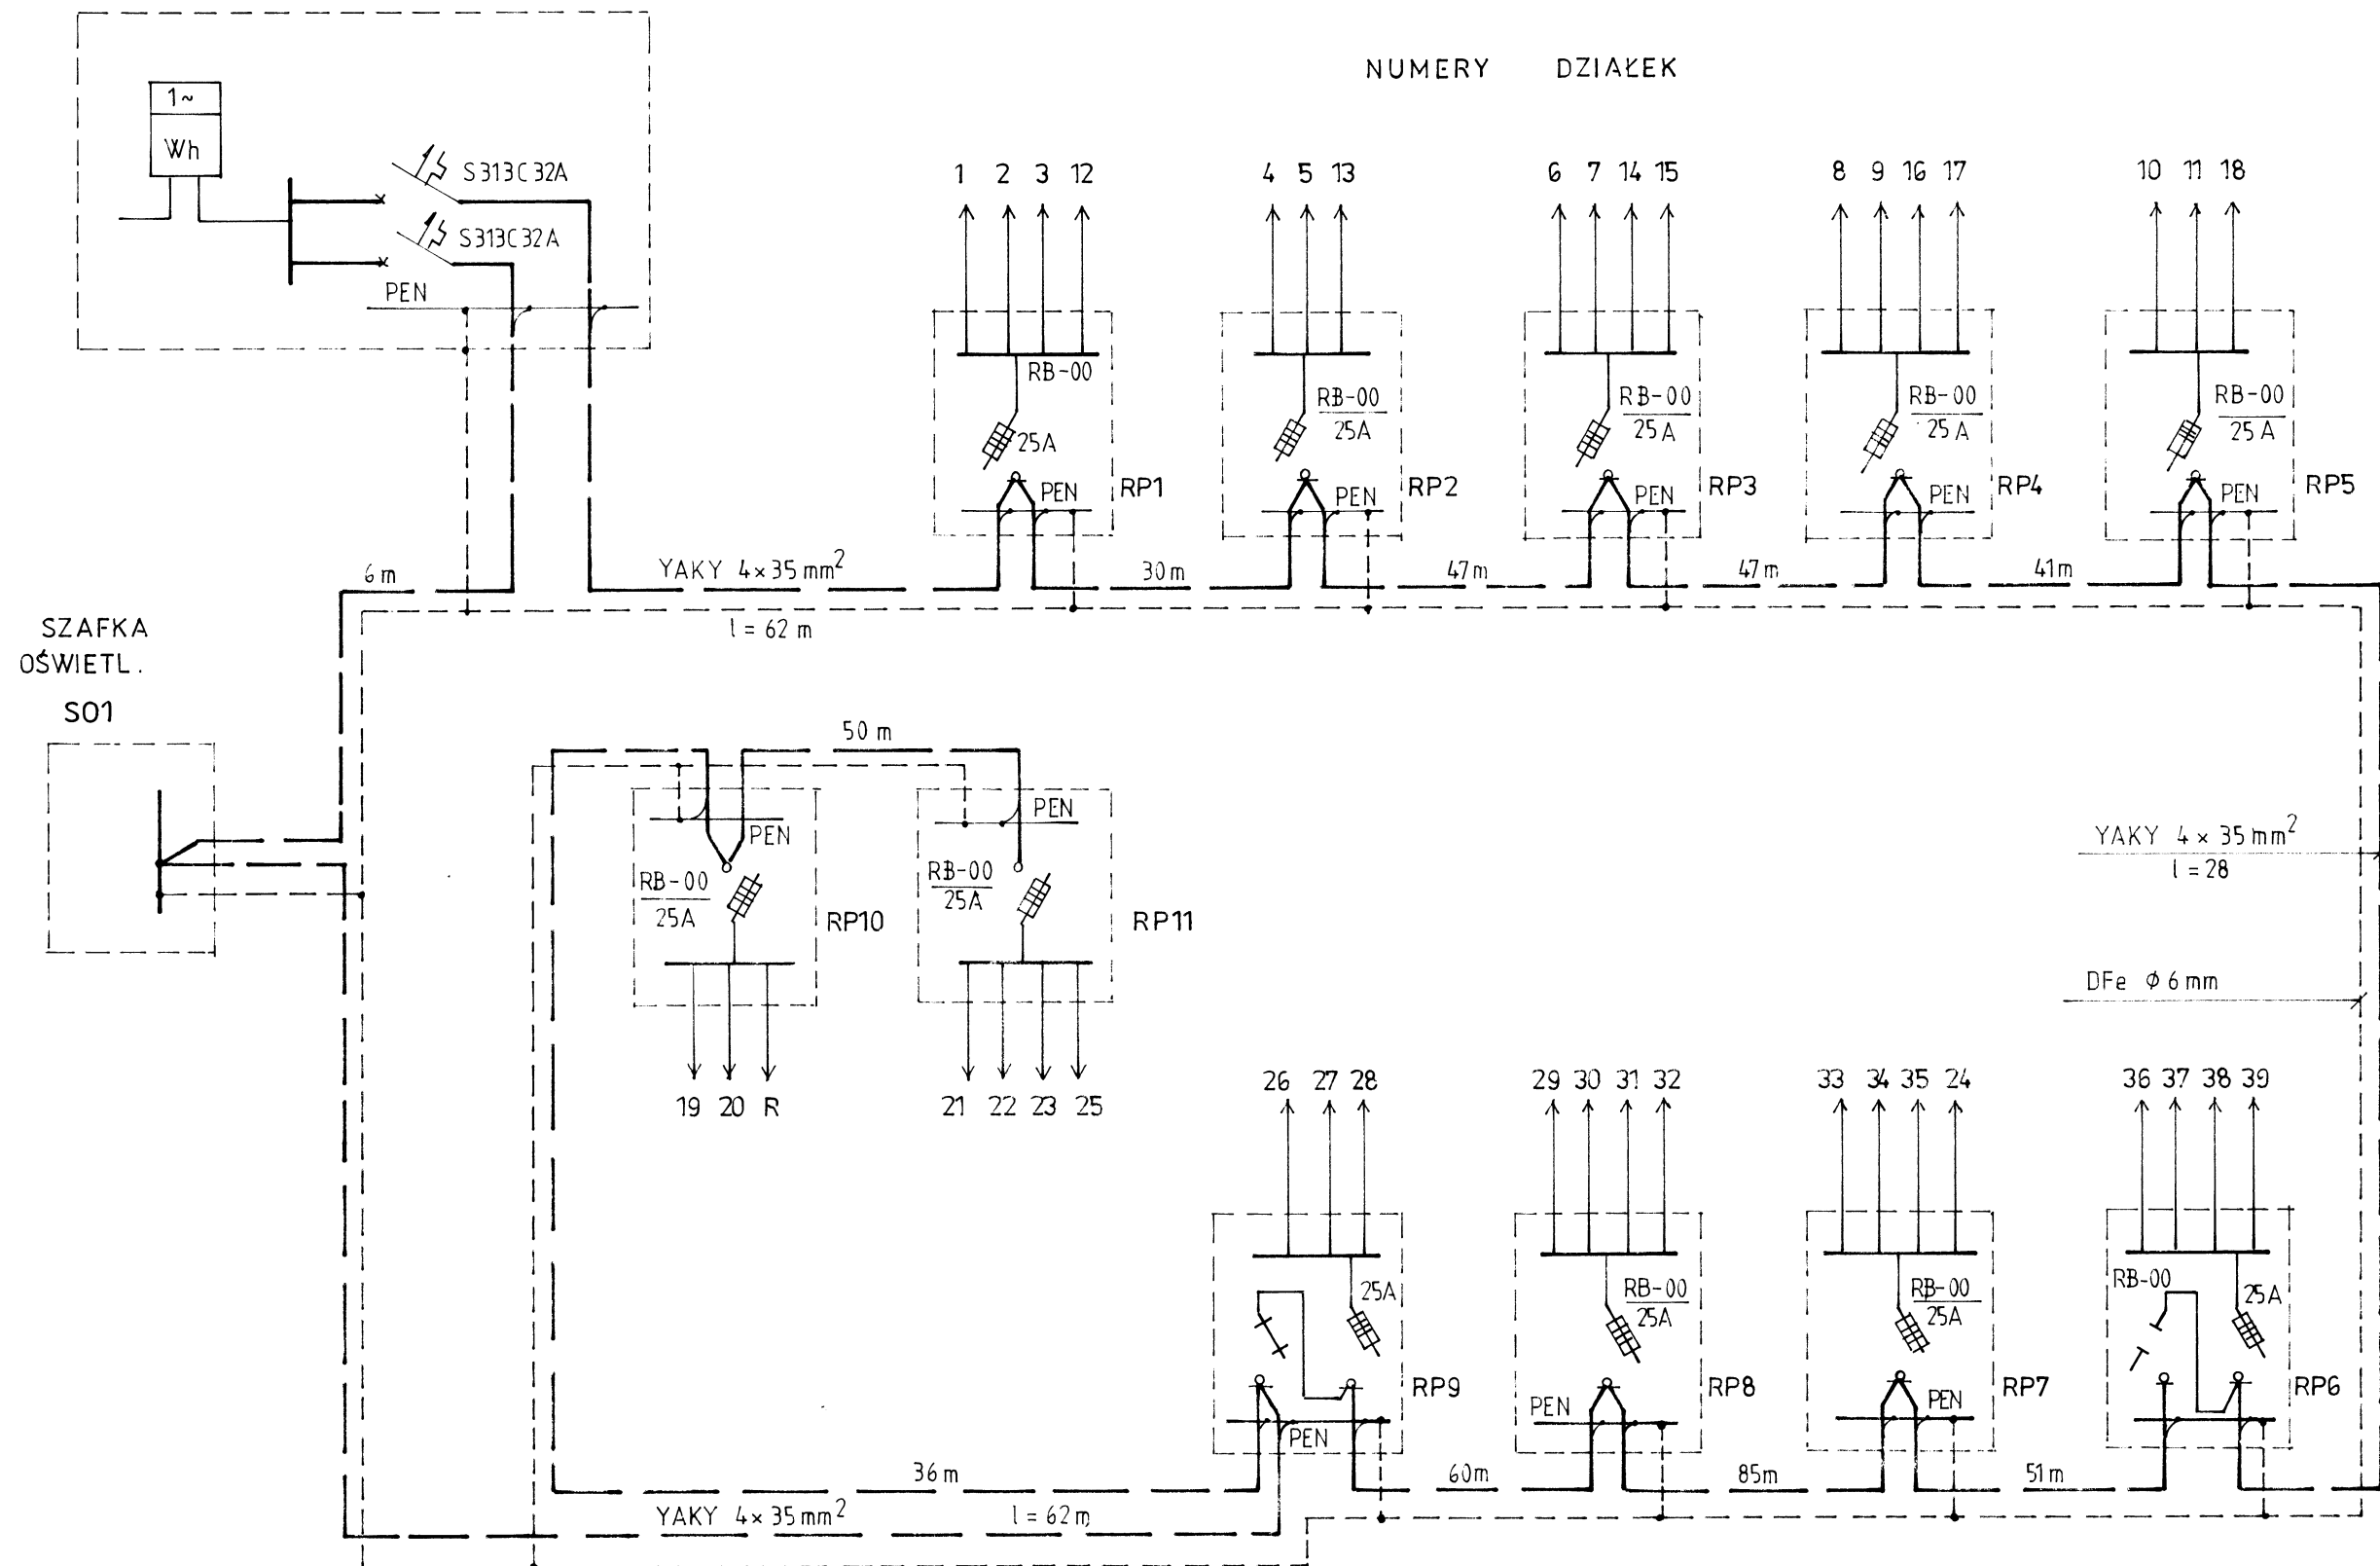

samoczynne wyłączenie  
zasilania

Biurow Usług Projektowych ABACUS – Kołobrzeg, ul. Tarnowskiego 3, tel. (0) 943523799	
Obiekt: Rodzinny Ogród Działkowy Kołobrzeg dz. 13/3	
Inwestor: Gmina Miasto Kołobrzeg ul Ratuszowa 13 78-100 Kołobrzeg	
<b>Schemat ideowy</b>	
projekt budowlany	
06. 2008	
Autor:	mgr inż. arch. Bogumila Pozorska (upr. Nr GT-V-63/70/75, nr ewid. ZA/IE/2500/001)
11	