

**UCHWAŁA NR
RADY MIASTA KOŁOBRZEG**

z dnia 2019 r.

**w sprawie wzniesienia Pomnika Ofiar Operacji Antypolskiej NKWD 1937-1938
i Zagłady Nadberezyńców**

Na podstawie art.18 ust.2 pkt 13 ustawy z dnia 8 marca 1990r. o samorządzie gminnym (tj. Dz.U. z 2019r. poz.506) Rada Miasta Kołobrzeg uchwala, co następuje:

§ 1. Postanawia się upamiętnić Ofiary Operacji Antypolskiej NKWD 1937-1938 i Zagłady Nadberezyńców poprzez wzniesienie Pomnika "Ofiar Operacji Antypolskiej NKWD 1937-1938 i Zagłady Nadberezyńców" , zgodnie z projektem stanowiącym załącznik nr 1.



§ 2. Ustala się lokalizację Pomnika na terenie działki o nr ewidencyjnym 23/1, obr. 16 miasto Kołobrzeg, zgodnie z załącznikiem nr 2.

§ 3. Koszty związane z realizacją pomnika wykonanego zgodnie z projektem artysty rzeźbiarza Romualda Wiśniewskiego zostaną pokryte przez Inicjatora - Społeczny Komitet Budowy w Kołobrzegu Pomnika Ofiar Operacji Antypolskiej NKWD 1937-1938 i Zagłady Nadberezyńców w ZSRR.

§ 4. Wykonanie Uchwały powierza się Prezydentowi Miasta Kołobrzeg.

§ 5. Uchwała wchodzi w życie z dniem podjęcia.

Załącznik nr 1
do uchwały Nr
Rady Miasta Kołobrzeg
z dnia

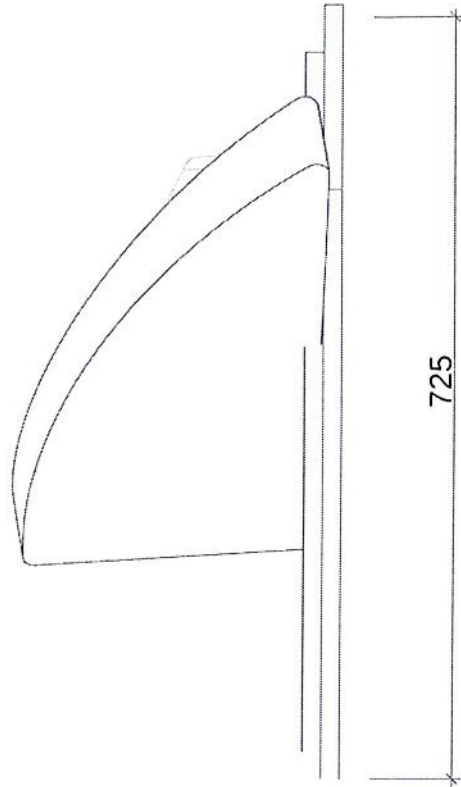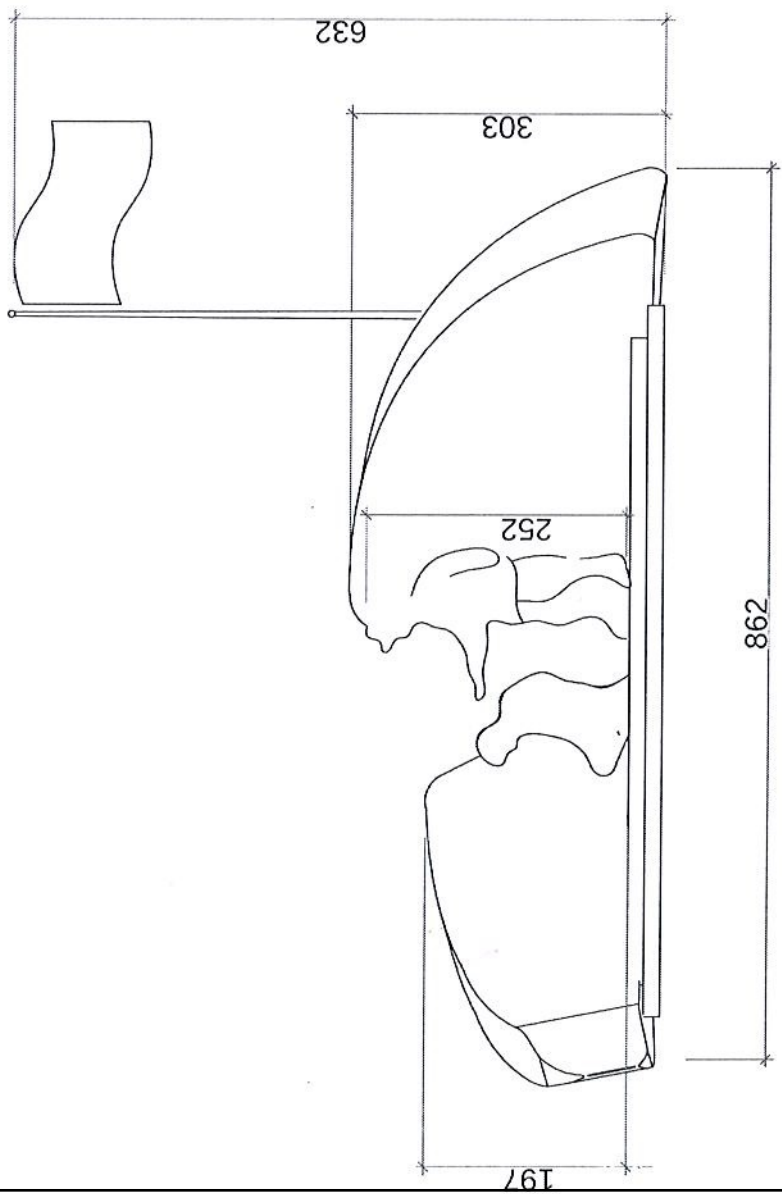

Rozumiem, Władysław
Kowalski, Kołobrzeg
ul. Piłsudskiego 74, 75-070
75-070, ul. S. C. I. N. O.
tel. 091 461 555 (091 461 551 i 56)
fax 091 461 544 (091 461 544)

R. Chwał



PAMIĘCI POLAKÓW ZAMORDOWANYCH
W LATACH 1937-1938 W WYNIKU
OPERACJI ANTYPOLSKIEJ
- LUDOBÓJSTWA DOKONANEGO PRZEZ NKWD
W ZWIĄZKU SOWIECKIM
PAMIĘCI "NADBEREZŃCÓW"
- KTÓRZY W RAMACH TEJ AKCJI
RÓWNIEŻ ULEGLI ZAGADZIE

... jeśli zapomnę o nich
... Ty Boże na niebie zapomnij o mnie"
A. Mickiewicz Dziady cz.III




Załącznik nr 2
do uchwały Nr
Rady Miasta Kołobrzeg
z dnia

Województwo: zachodniopomorskie
Powiat: kołobrzescki
Jednostka ewidencyjna: Kołobrzeg 320801_1
Obręb: 16 (320801_1.0016)
Działka: 23/1, 23/2
Adres: 6 Dywizji Piechoty

MAPA ZASADNICZA z lokalizacją pomnika

SKALA 1:500

Układ odniesienia: PL-ETRF89, układ wsp. płaskich: PL-2000 strefa 5 (15°), układ wys.: PL-KRON86-NH

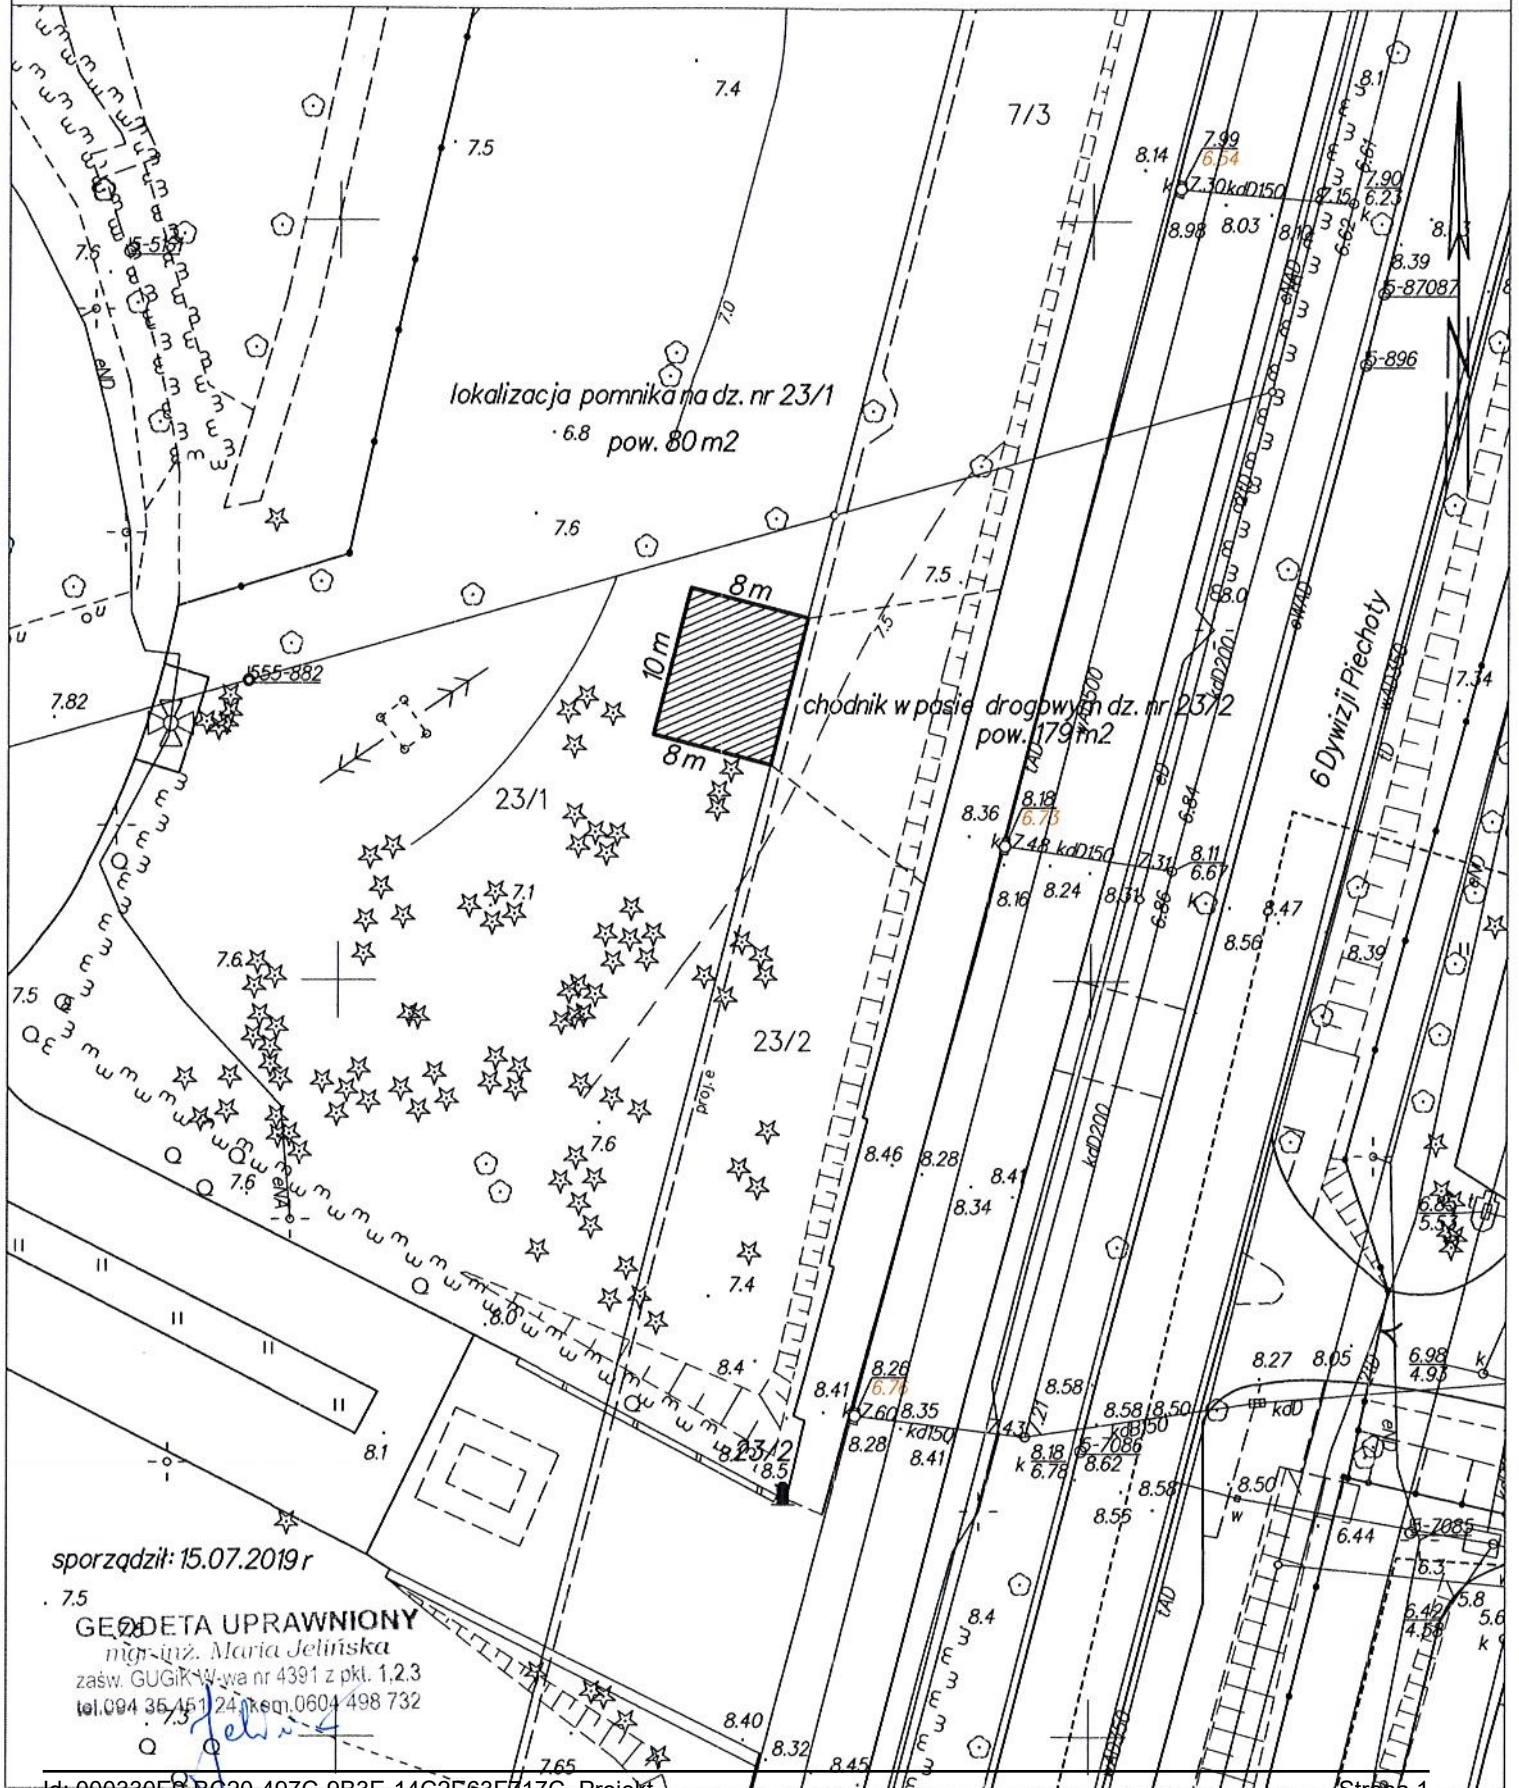

sporządził: 15.07.2019 r

GEODETA UPRAWNIONY
mgr inż. Maria Jelińska
zaśw. GUGiK W-wa nr 4391 z pkt. 1.2.3
tel. 094 36 45 124 kom. 060 498 732

UZASADNIENIE

Na wniosek Stowarzyszenia - Społecznego Komitetu Budowy Pomnika Ofiar Operacji Antypolskiej NKWD 1937-1938 i Zagłady Nadberezyńców w ZSRR, po analizie przedłożonej dokumentacji oraz projektu artysty rzeźbiarza Romualda Wiśniewskiego, proponuje się lokalizację „Pomnika Ofiar Operacji Antypolskiej NKWD 1937-1938 i Zagłady Nadberezyńców” na działce nr 23/1, położonej w obrębie ewidencyjnym 16 miasto Kołobrzeg przy ul. 6 Dywizji Piechoty. Po wybudowaniu pomnika i jego przekazaniu przez Stowarzyszenie, opieka nad nim sprawowana będzie przez Gminę Miasto Kołobrzeg.