


Remont nawierzchni chodnika  
w ul. Okopowej w Kolobrzegu

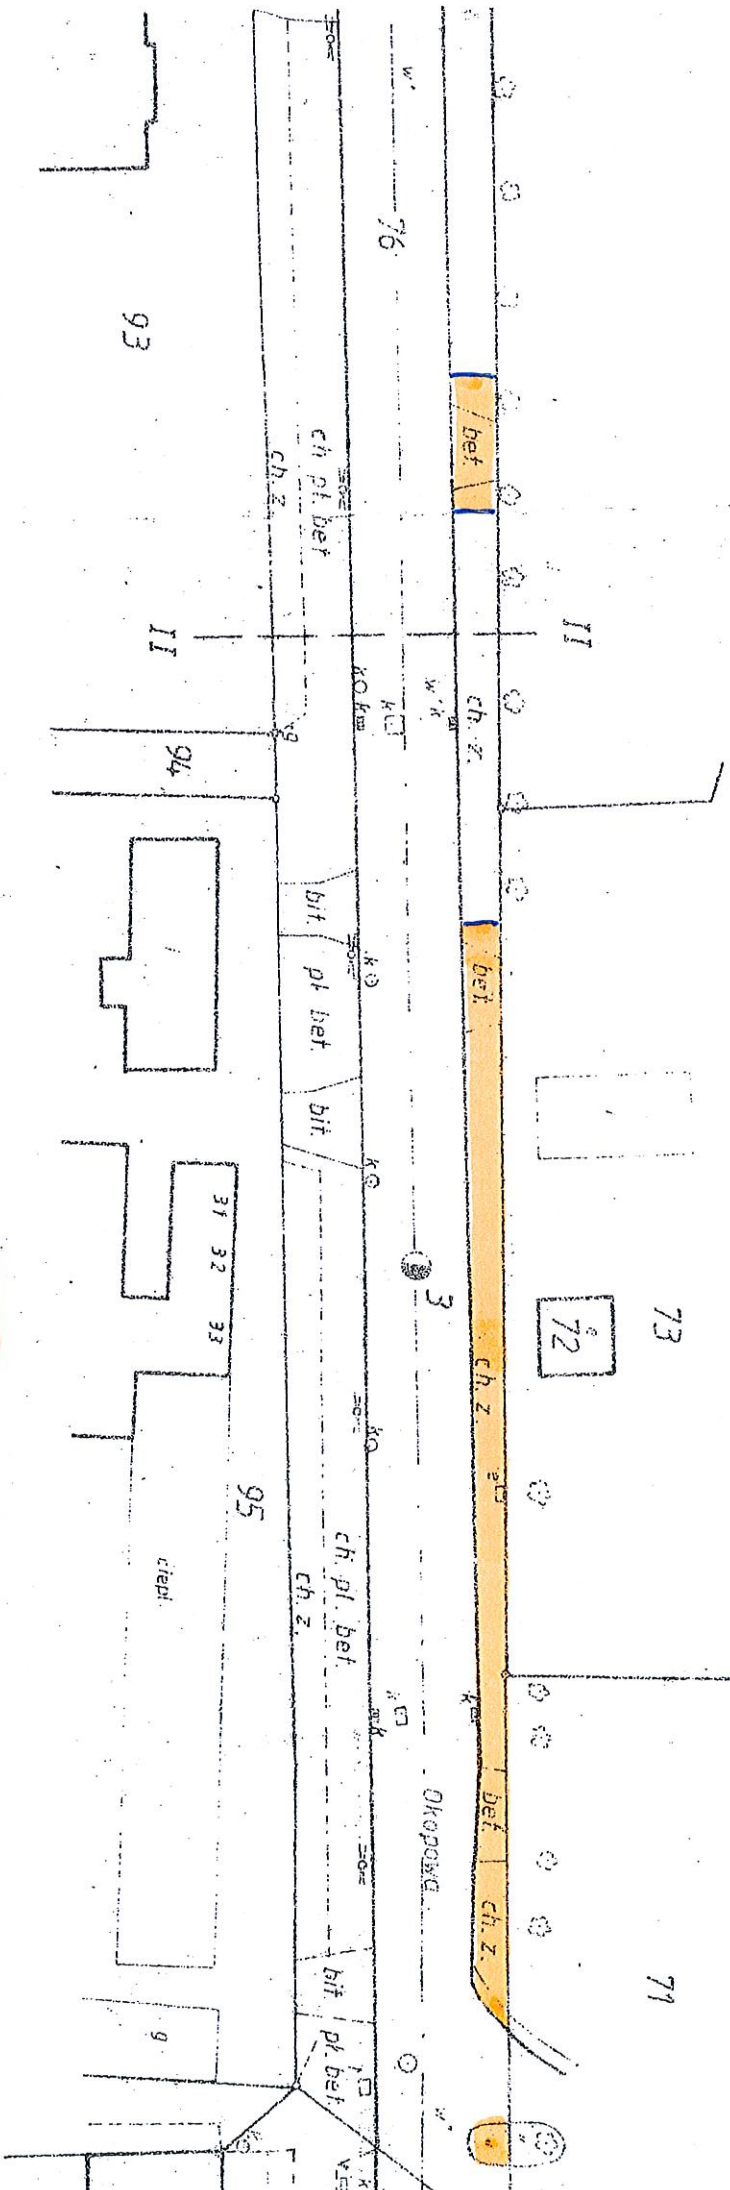

**zakres prac**

II - II



L R


L R







103  
2

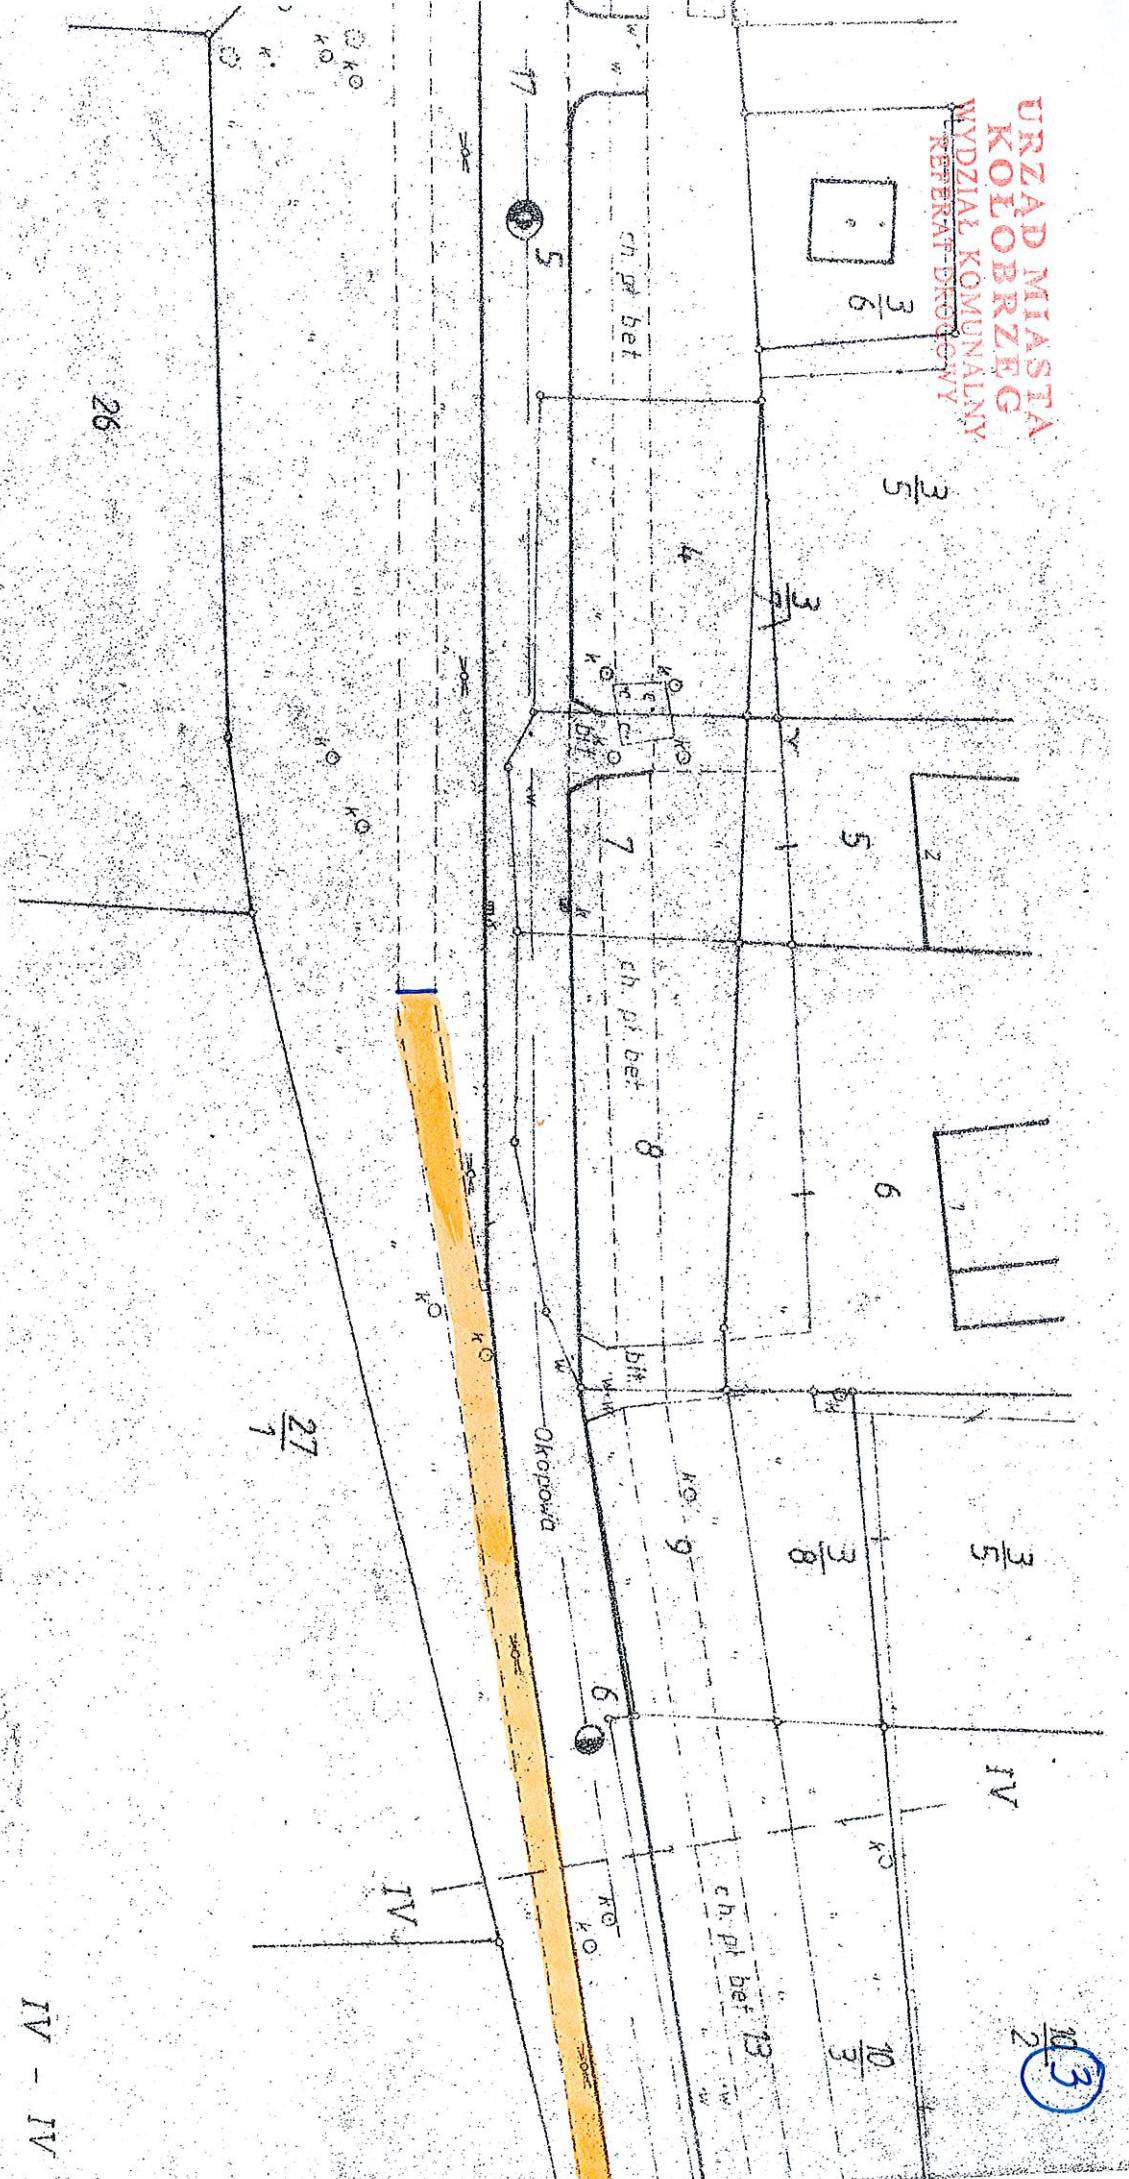

26

27  
1

IV - IV

