

**UCHWAŁA NR XXXVIII/583/17
RADY MIASTA KOŁOBRZEG**

z dnia 20 grudnia 2017 r.

**w sprawie przystąpienia do sporządzania zmiany
miejscowego planu zagospodarowania przestrzennego części obszaru miasta Kołobrzeg
dla terenu położonego przy ul. J. Tarnowskiego**

Na podstawie art. 18 ust. 2 pkt 5 ustawy z dnia 8 marca 1990 r. o samorządzie gminnym (t. j. Dz. U. z 2017 r., poz. 1875 z późn. zm.) oraz art. 14 ust. 1 i 2, w związku z art. 27 ustawy z dnia 27 marca 2003 r. o planowaniu i zagospodarowaniu przestrzennym (t. j. Dz. U. z 2017 r. poz. 1073) **uchwała się, co następuje:**

§ 1. Przystępuje się do sporządzania zmiany miejscowego planu zagospodarowania przestrzennego części obszaru miasta Kołobrzeg przyjętego Uchwałą Nr LIII/599/02 Rady Miejskiej w Kołobrzegu z dnia 13 sierpnia 2002 r. (Dz. Urz. Woj. Zachodniopomorskiego z dnia 23 sierpnia 2002 r., Nr 59, poz. 1338), dla terenu położonego przy ul. J. Tarnowskiego.

§ 2. Integralną częścią niniejszej uchwały jest załącznik graficzny przedstawiający granice terenu objętego sporządzaniem planu miejscowego.

§ 3. Wykonanie uchwały powierza się Prezydentowi Miasta Kołobrzeg.

§ 4. Uchwała wchodzi w życie z dniem podjęcia.

Przewodniczący Rady

Ryszard Szufel




Załącznik graficzny
do uchwały Nr XXXVIII/583/17
Rady Miasta Kołobrzeg
z dnia 20 grudnia 2017 r.

SKALA 1:1000



GRANICA TERENU OBJĘTEGO
SPORZĄDZANIEM PLANU MIEJSCOWEGO

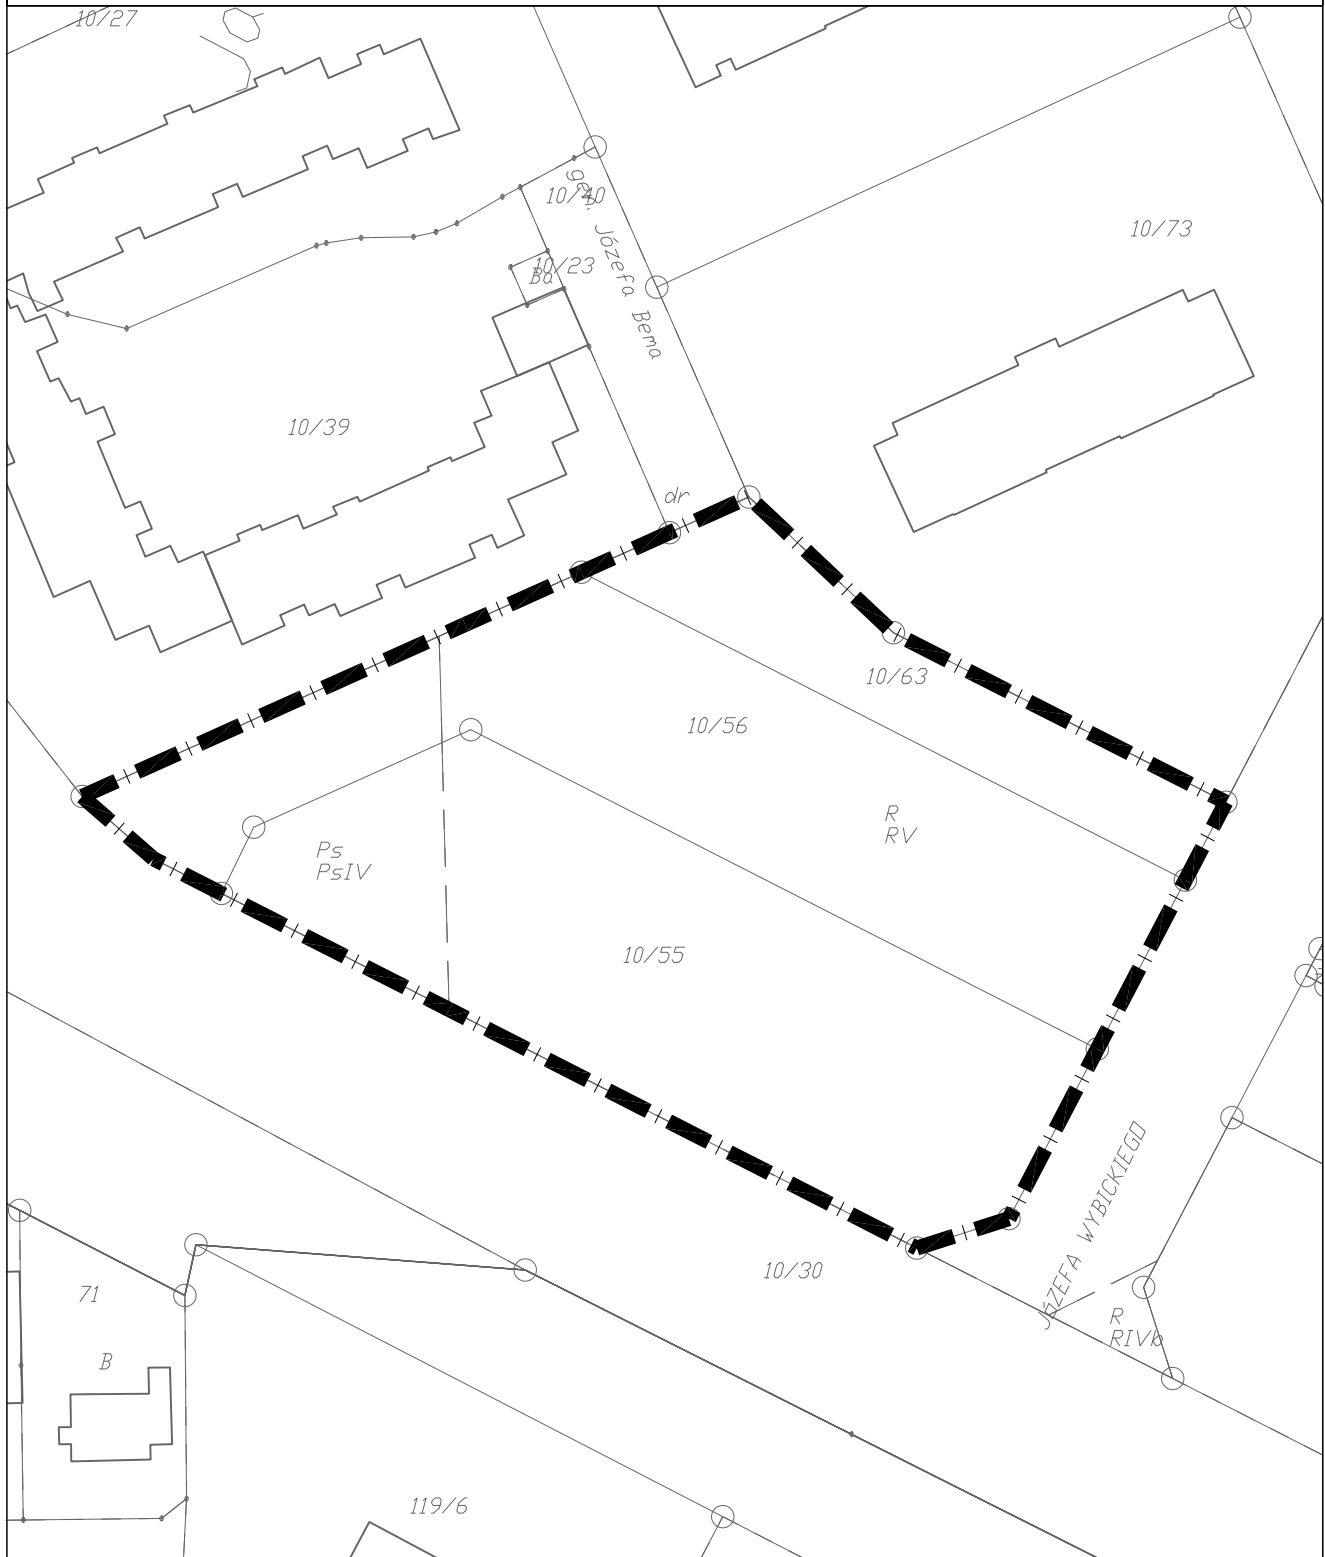

Wyniki głosowania imiennego z dnia 20 grudnia 2017 w sprawie: **przystąpienia do sporządzania zmiany miejscowego planu zagospodarowania przestrzennego części obszaru miasta Kołobrzeg dla terenu położonego przy ul. J. Tarnowskiego,**



Lista imienna

ZA 11

Beńko Marcin Błaszczak Bogdan Kalinowski Jacek Kietkowski Przemysław
Młynarczyk Marek Parus Wiesław Plewko Krzysztof Szarlata-Woźniak Karolina
Szufel Ryszard Zawadzki Dariusz Zielińska Izabela

PRZECIW 0

WSTRZYMUJĘ SIĘ 5

Cieślicka Aneta Dymecka Wioletta Kargul Sławomir Strzyżewska Krystyna
Wilk Danuta

BRAK GŁOSU 3

Bieńkowski Henryk Dąbkowski Artur Zajączkowska Małgorzata

NIEOBECNI 2

Połowniak Bogusław Zarzycki Ireneusz