

**UCHWAŁA NR VII/59/15  
RADY MIASTA KOŁOBRZEG**

z dnia 31 marca 2015 r.

**w sprawie ustanowienia służebności przesyłu na działkach nr 31 i 32 obręb 6, położonych  
w Kołobrzegu przy ul. Franciszka Morawskiego, ul. 4 Dywizji Wojska Polskiego**

Na podstawie art. 18 ust. 2 pkt 9 lit.a) ustawy z dnia 8 marca 1990 r. o samorządzie gminnym (Dz. U. z 2013 r., poz. 594, z późn. zm.), art. 13 ust.1 ustawy z dnia 21 sierpnia 1997 r. o gospodarce nieruchomościami (Dz. U. z 2014 r., poz. 518, z późn. zm.) i art. 305<sup>1</sup> ustawy z dnia 23 kwietnia 1964 r. Kodeks cywilny (Dz. U. z 2014 r., poz.121, z późn. zm.) **Rada Miasta Kołobrzeg uchwala, co następuje:**

**§ 1.** Wyraża się zgodę na ustanowienie służebności przesyłu na działkach nr 31 o powierzchni 1,3819 ha i nr 32 o powierzchni 1,2950 ha, obręb 6, położonych w Kołobrzegu przy ul. Franciszka Morawskiego, ul. 4 Dywizji Wojska Polskiego, na czas nieokreślony dla nw. urządzeń, uwidocznionych na załącznikach mapowych do uchwały:


- 1) istniejącej preizolowanej sieci ciepłej 2x $\varnothing$ 219.1/315 o długości ok. 259 mb. na działce nr 31 oraz o długości ok. 117,5 mb. na działce nr 32, na rzecz Miejskiej Energetyki Ciepłej w Kołobrzegu Sp. z o.o. z siedzibą w Kołobrzegu,
- 2) istniejącej sieci energetycznej niskiego napięcia o długości ok. 5 mb. na działce nr 31 oraz średniego napięcia o długości ok. 16 mb. na działce nr 32, na rzecz Energa Operator S.A. z siedzibą w Gdańsku.


**§ 2.** Wykonanie uchwały powierza się Prezydentowi Miasta Kołobrzeg.

**§ 3.** Uchwała wchodzi w życie z dniem podjęcia.

Przewodnicząca Rady

**Wioletta Dymecka**

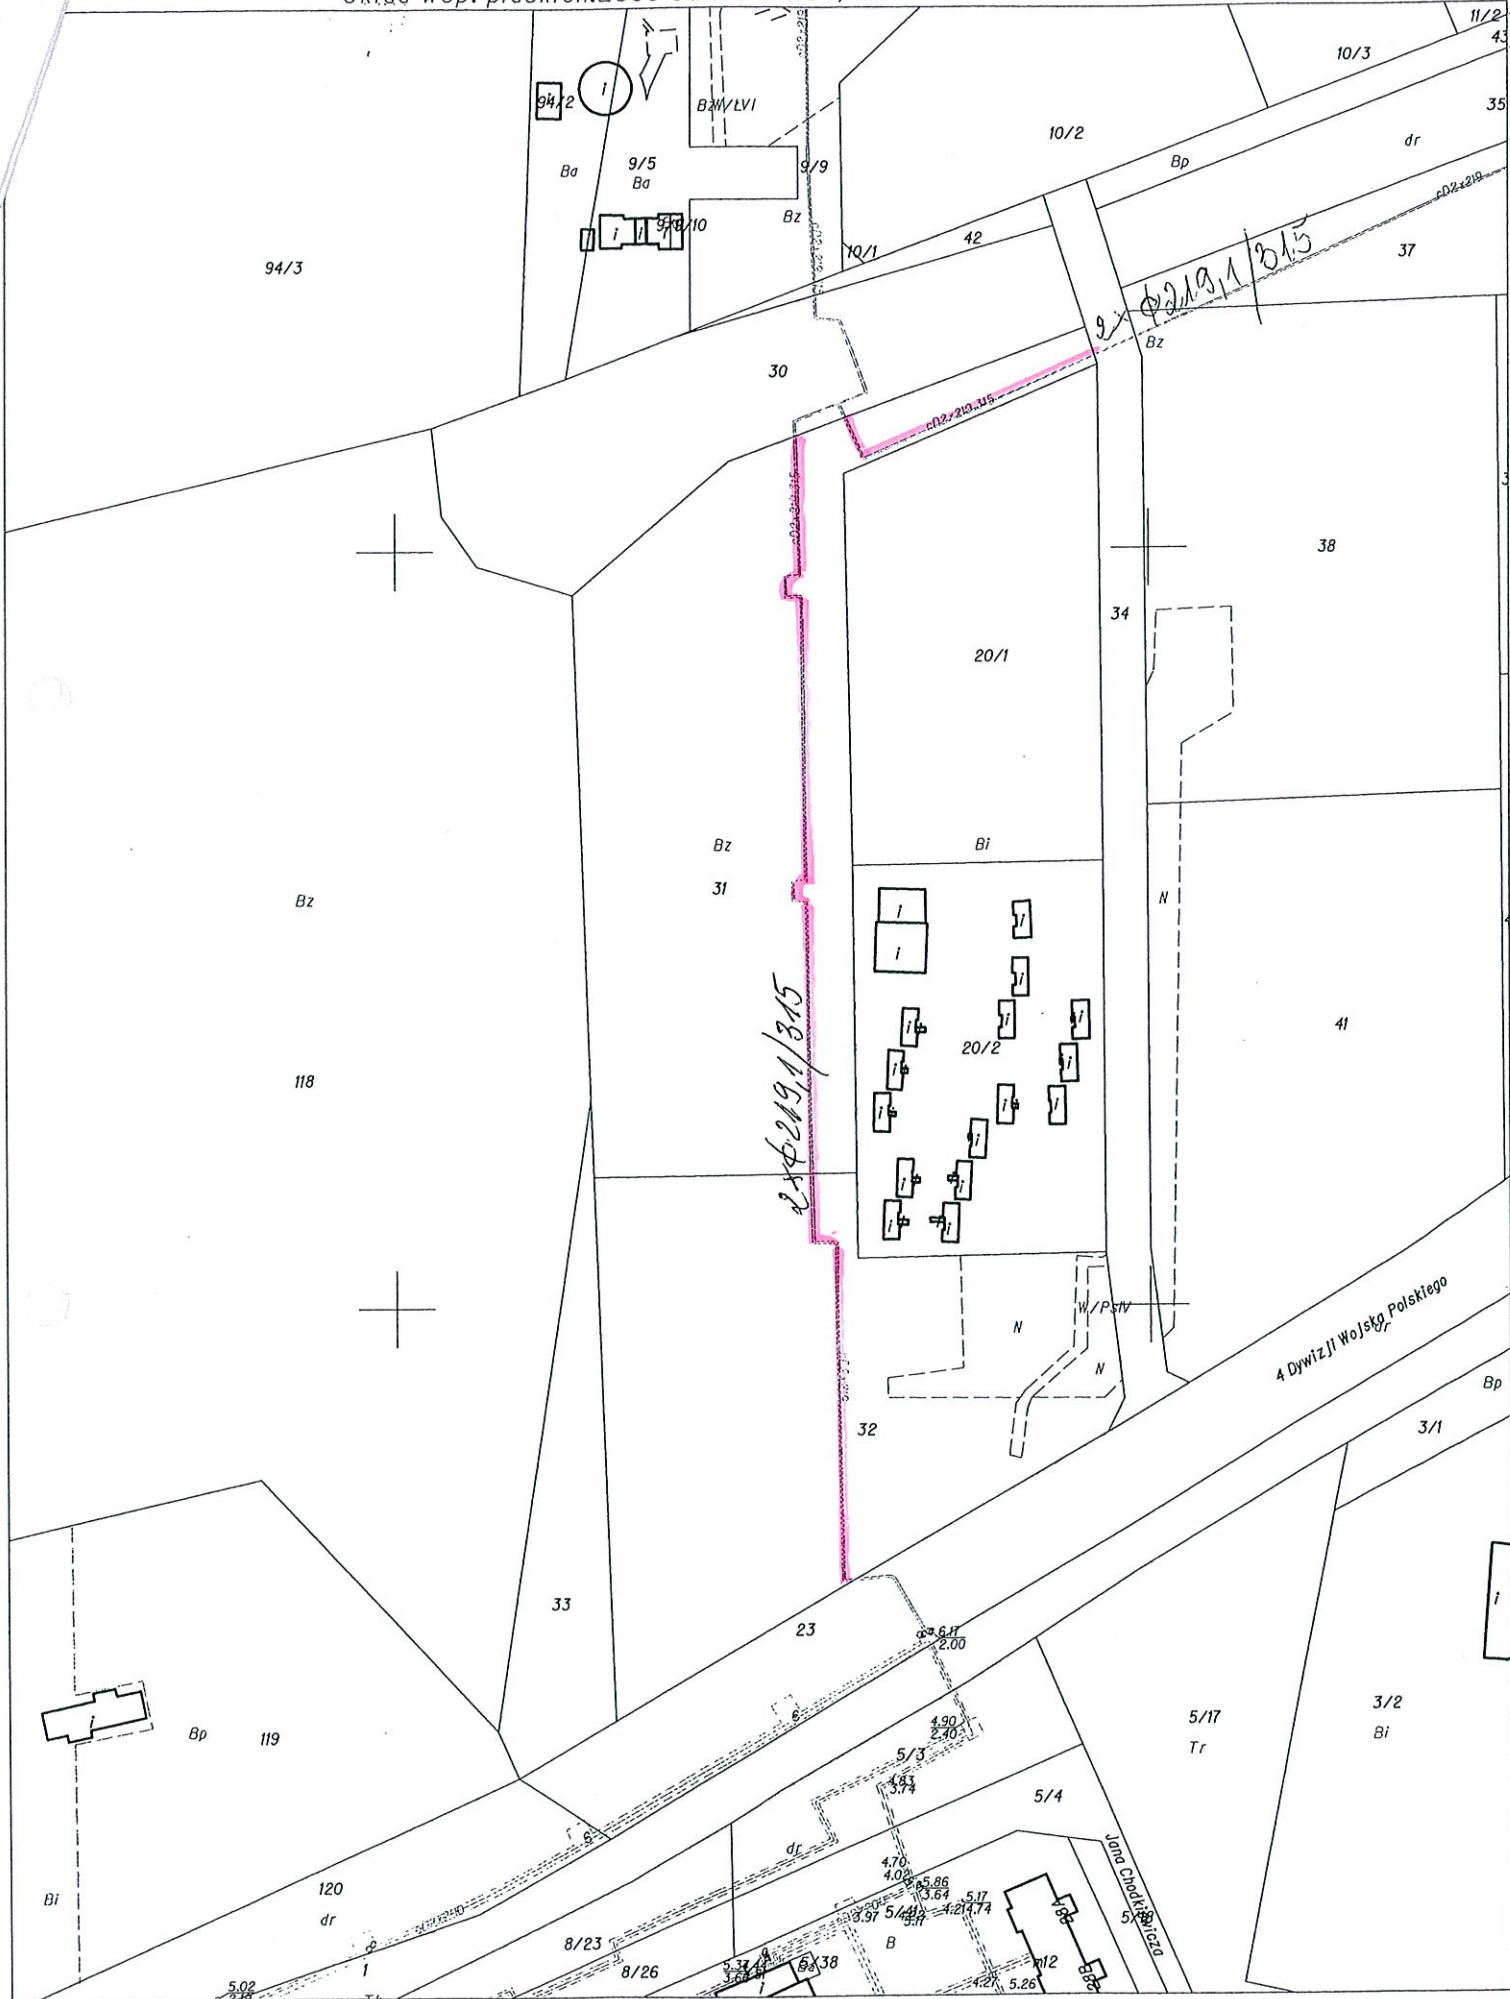

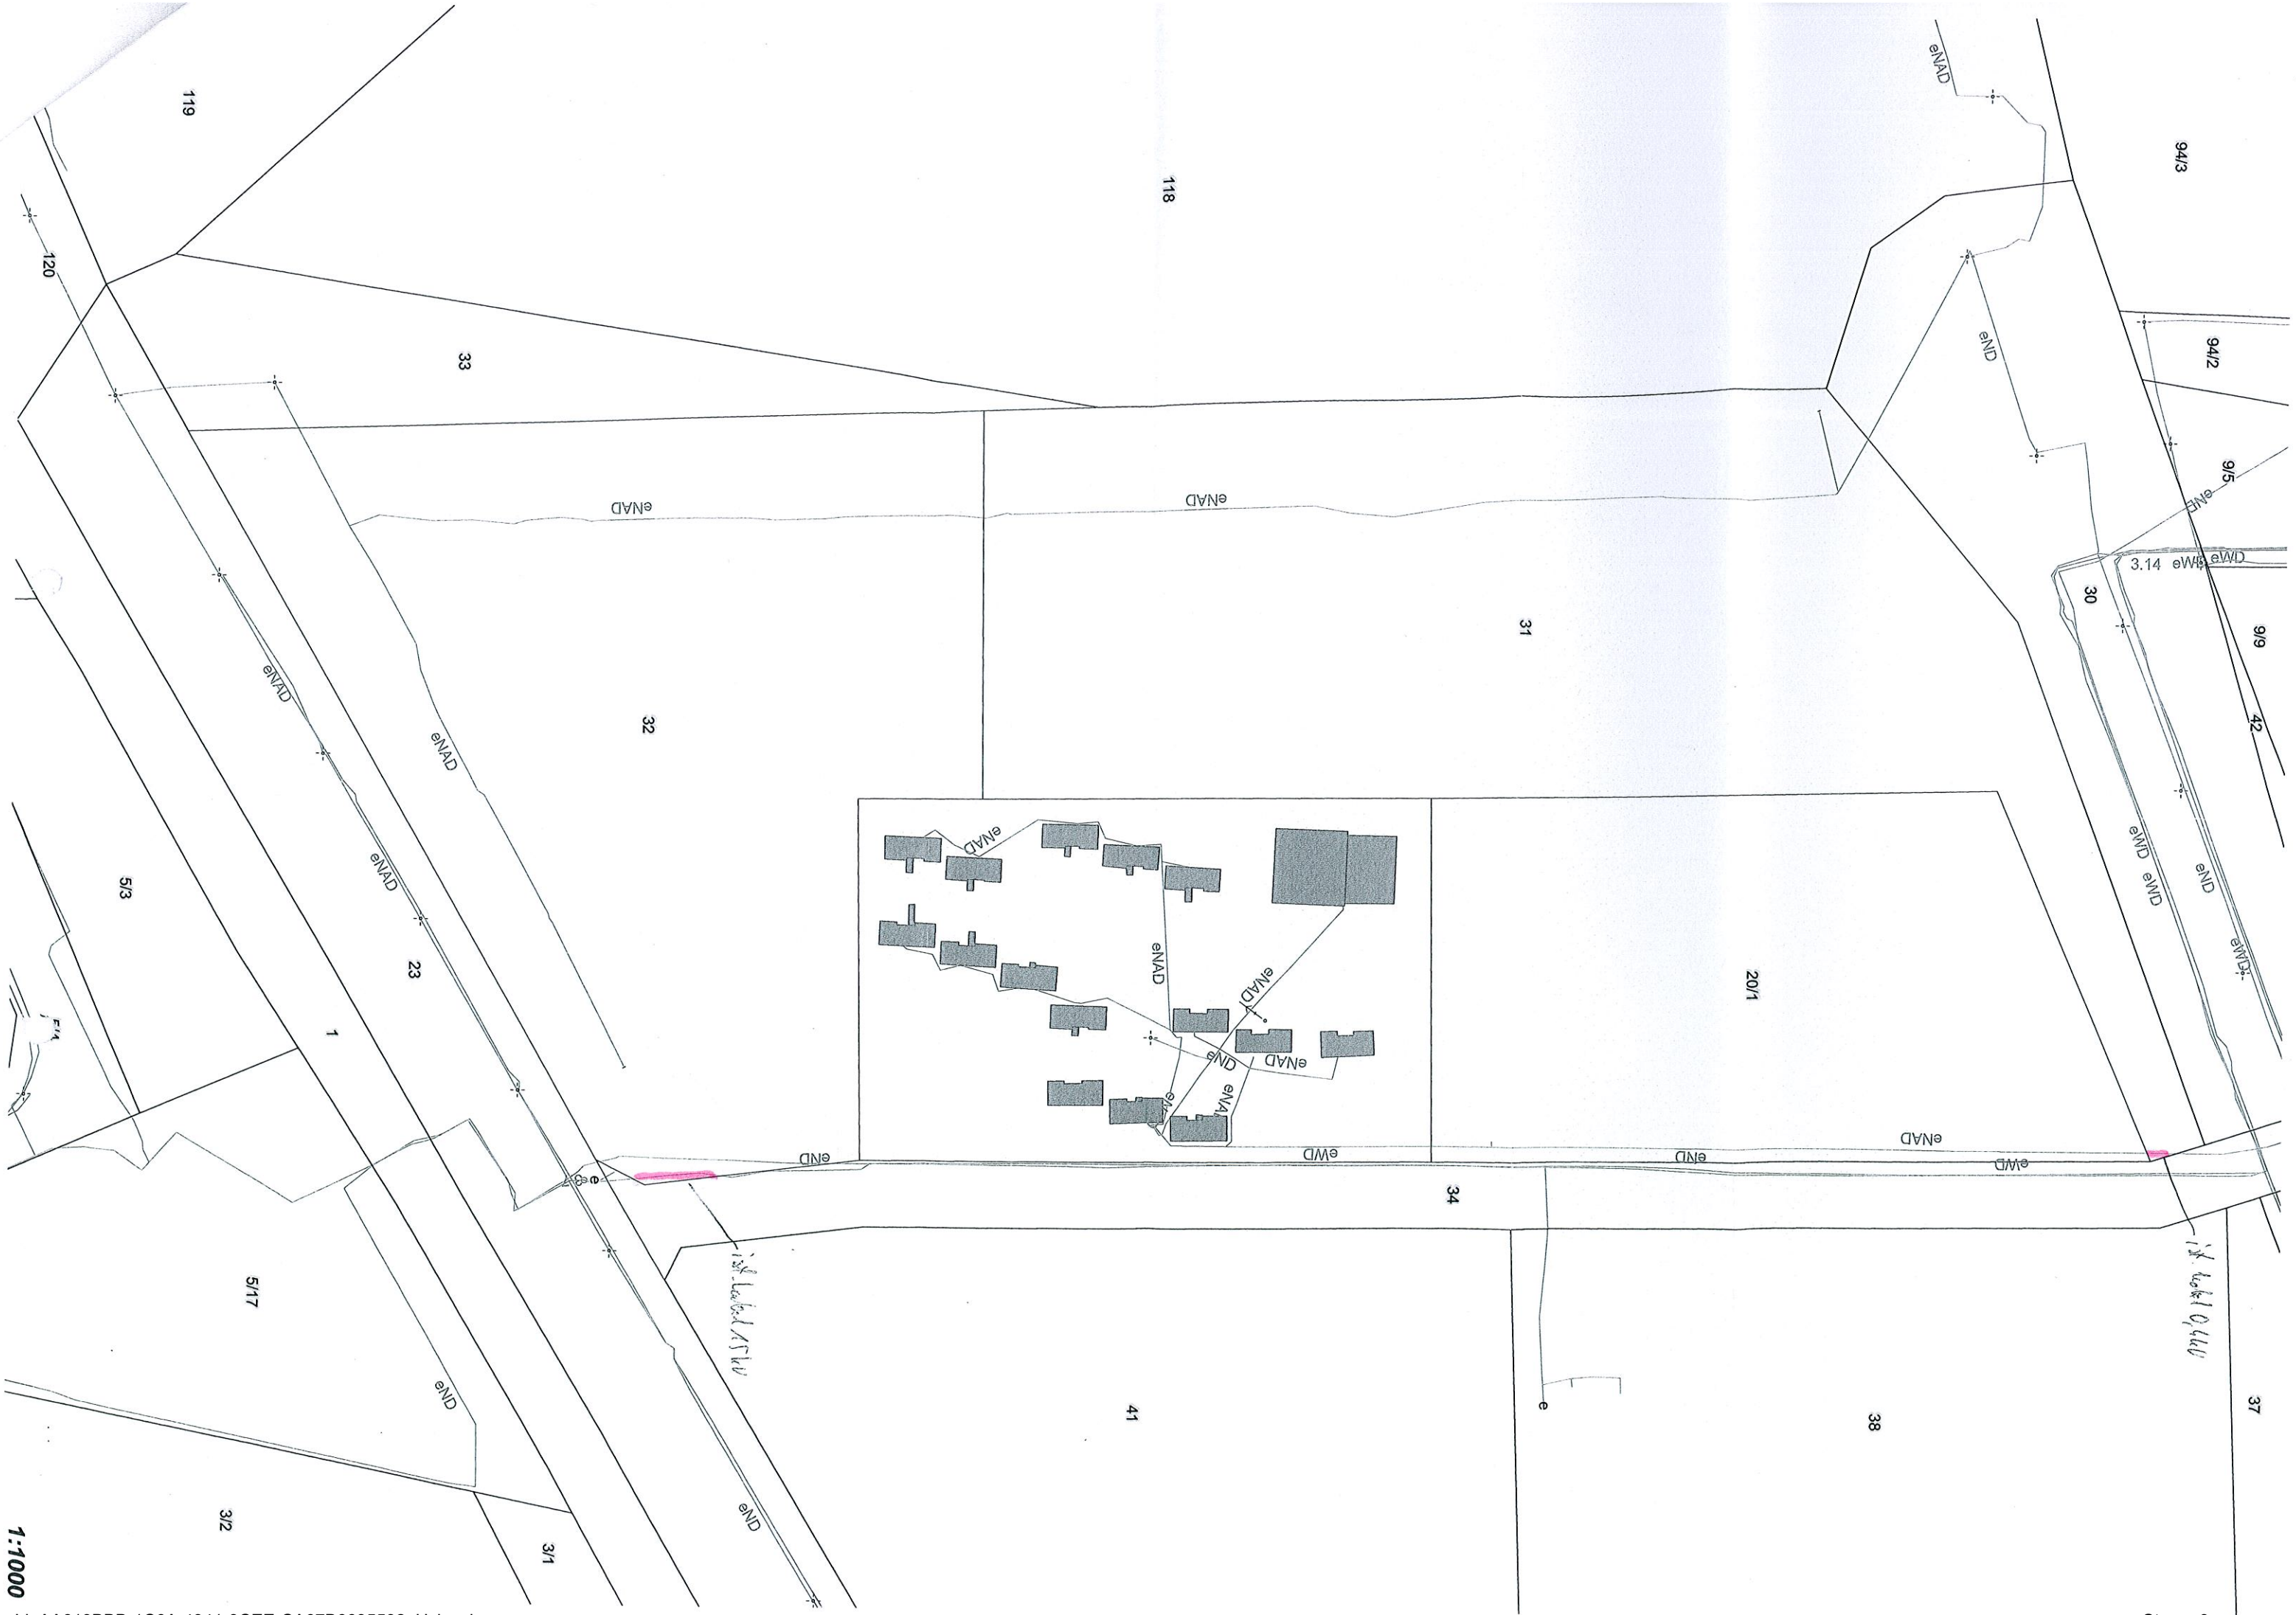

1:1000