

**UCHWAŁA NR LIII/664/14  
RADY MIASTA KOŁOBRZEG**

z dnia 13 listopada 2014 r.

**w sprawie przystąpienia do sporządzania zmiany miejscowego planu  
zagospodarowania przestrzennego części obszaru miasta Kołobrzeg  
- Uzdrowisko Wschód  
dla terenu położonego pomiędzy ul. A. Sułkowskiego a ul. Przesmyk**

Na podstawie art. 18 ust. 2 pkt 5 ustawy z dnia 8 marca 1990 r. o samorządzie gminnym (t.j. Dz. U. z 2013 r., poz. 594 z późn. zm.) oraz art. 14 ust. 1 i 2 w związku z art. 27 ustawy z dnia 27 marca 2003 r. o planowaniu i zagospodarowaniu przestrzennym (t.j. Dz. U. z 2012 r., poz. 647 z późn. zm.) **uchwała się, co następuje:**

**§ 1.** Przystępuje się do sporządzenia zmiany miejscowego planu zagospodarowania przestrzennego części obszaru miasta Kołobrzeg - Uzdrowisko Wschód, przyjętego Uchwałą Nr XVIII/242/08 Rady Miasta Kołobrzeg z dnia 18 lutego 2008 r. (Dz. Urz. Woj. Zachodniopomorskiego z dnia 9 maja 2008 r. Nr 47, poz. 1021), dla terenu położonego pomiędzy ul. A. Sułkowskiego a ul. Przesmyk.


**§ 2.** Integralną częścią niniejszej uchwały jest załącznik graficzny przedstawiający granice obszaru objętego zmianą.

**§ 3.** Wykonanie niniejszej uchwały powierza się Prezydentowi Miasta Kołobrzeg.

**§ 4.** Uchwała wchodzi w życie z dniem podjęcia.

Przewodniczący Rady

**Ryszard Szufel**

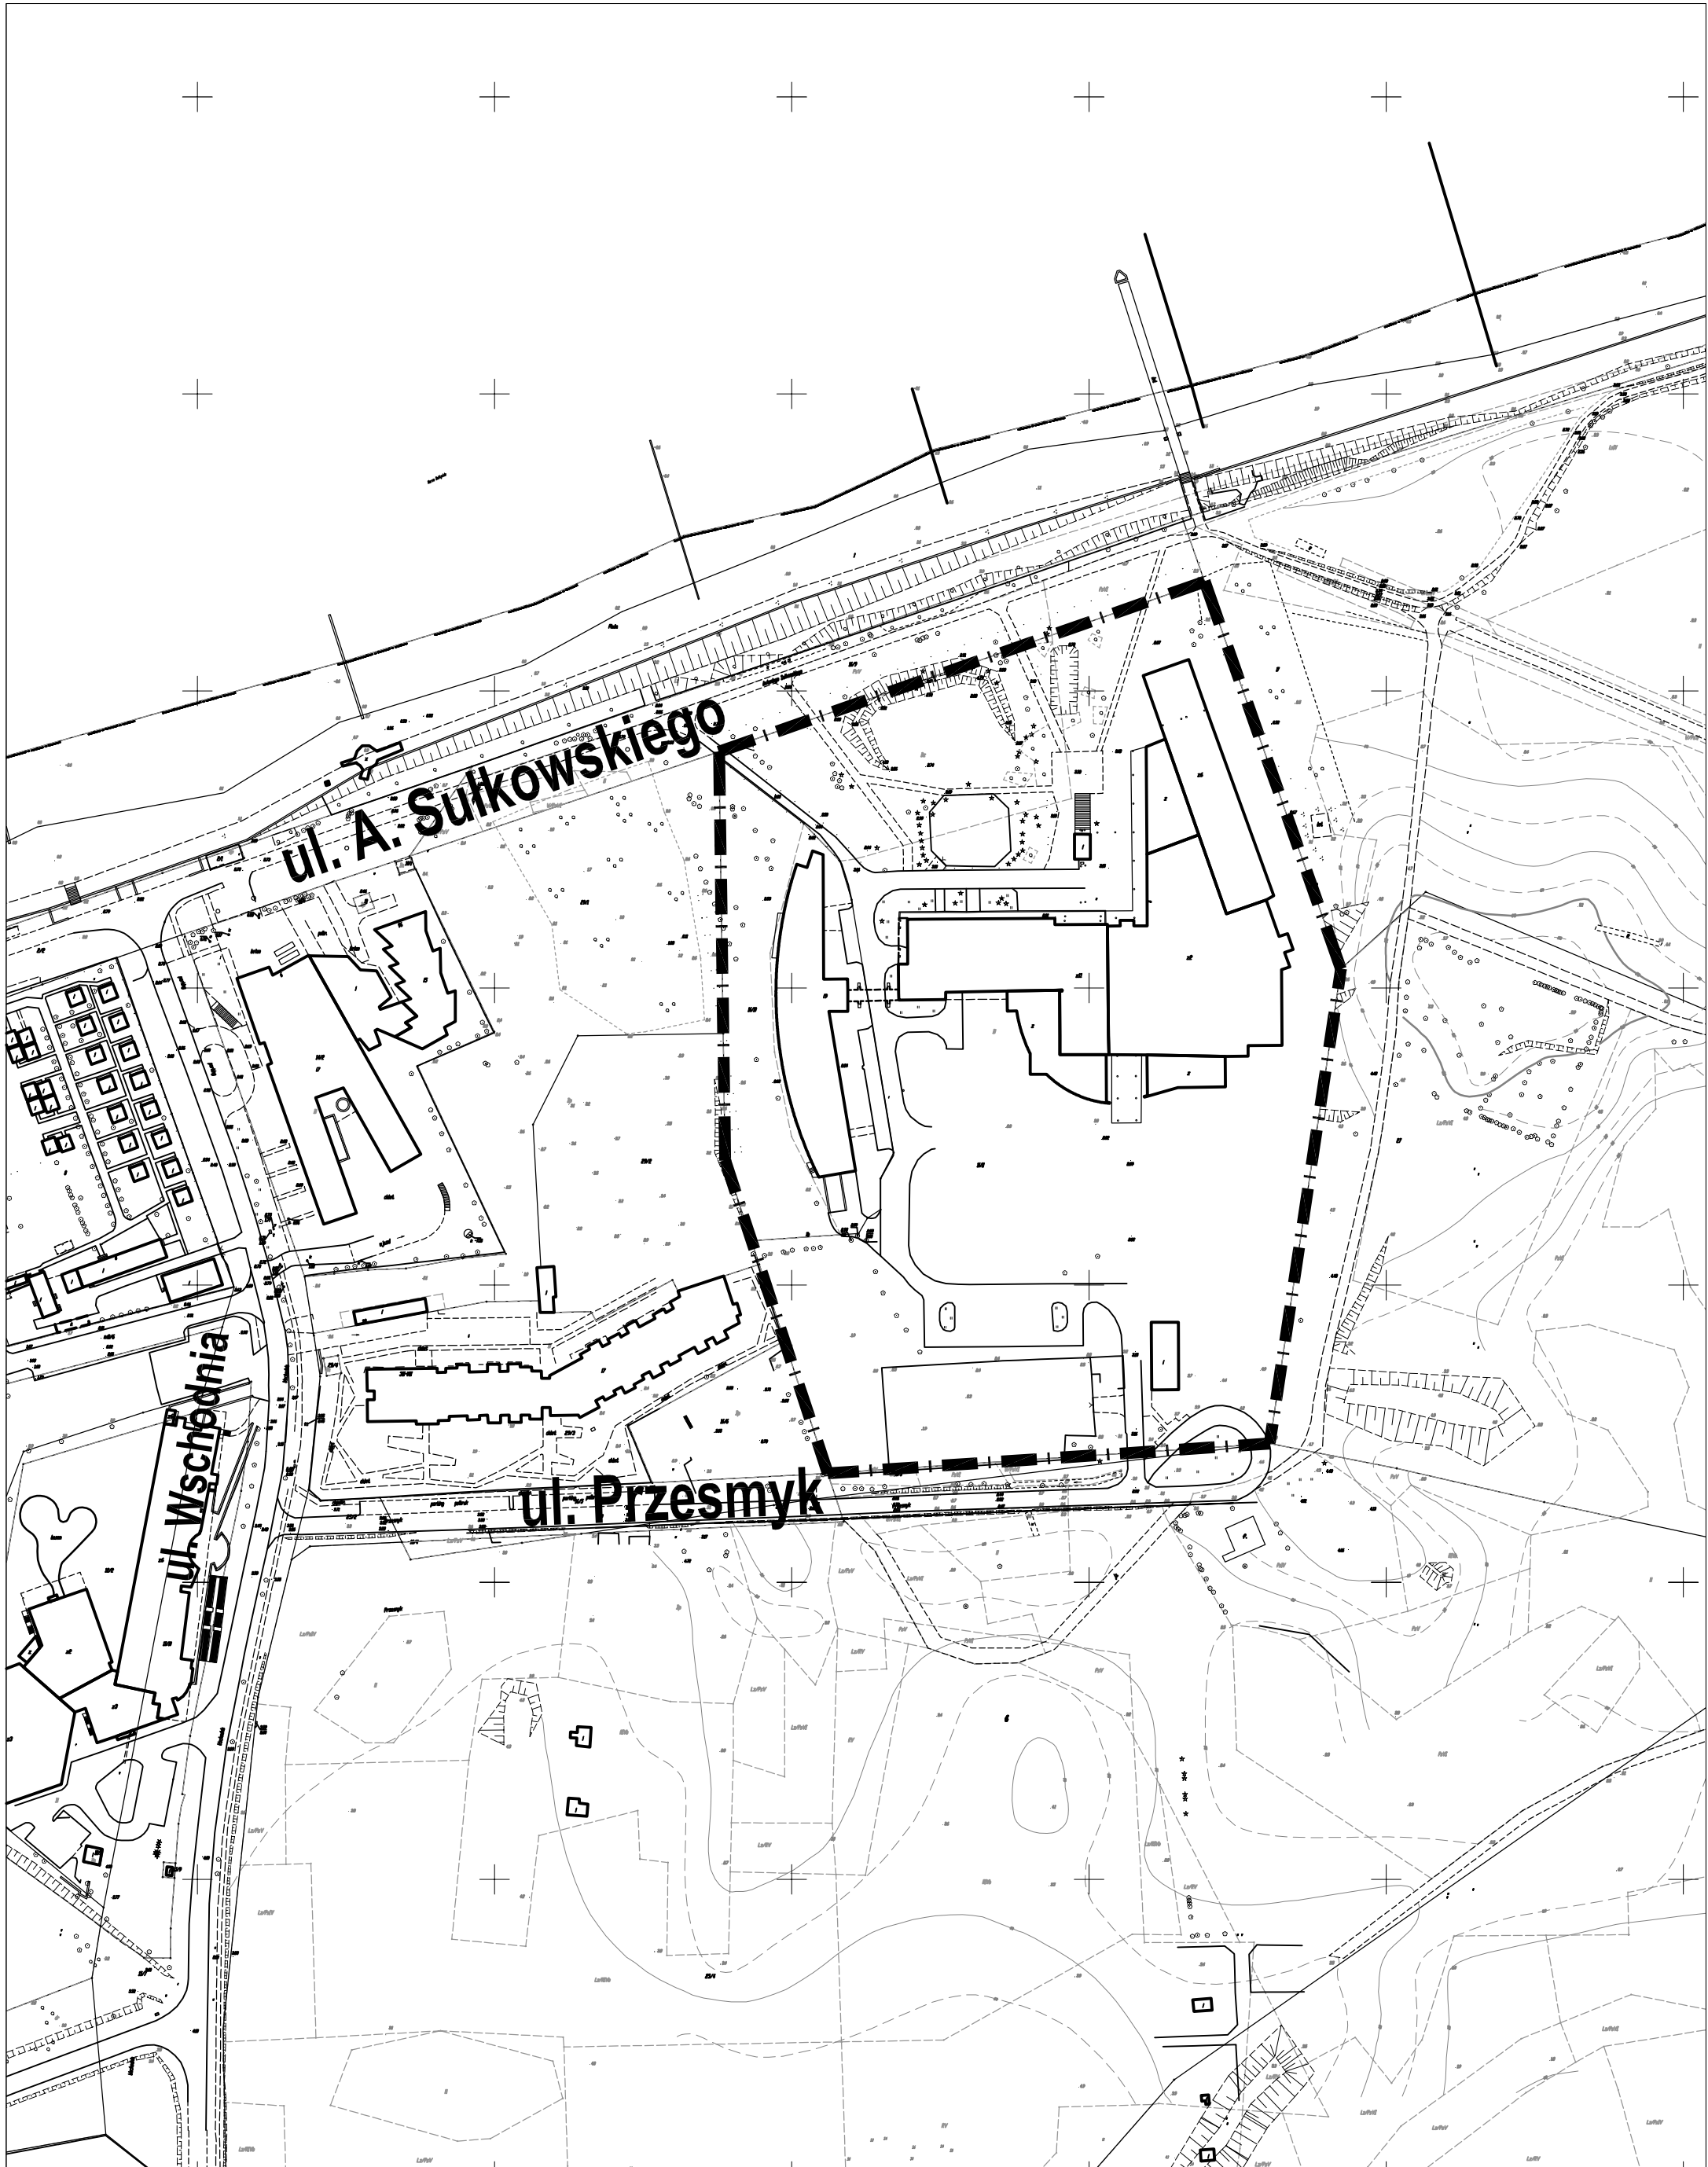

Załącznik graficzny  
do uchwały Nr LIII/664/14  
Rady Miasta Kołobrzeg  
z dnia 13 listopada 2014 r.

skala 1:2000

— — — — — granica obszaru objętego zmianą