


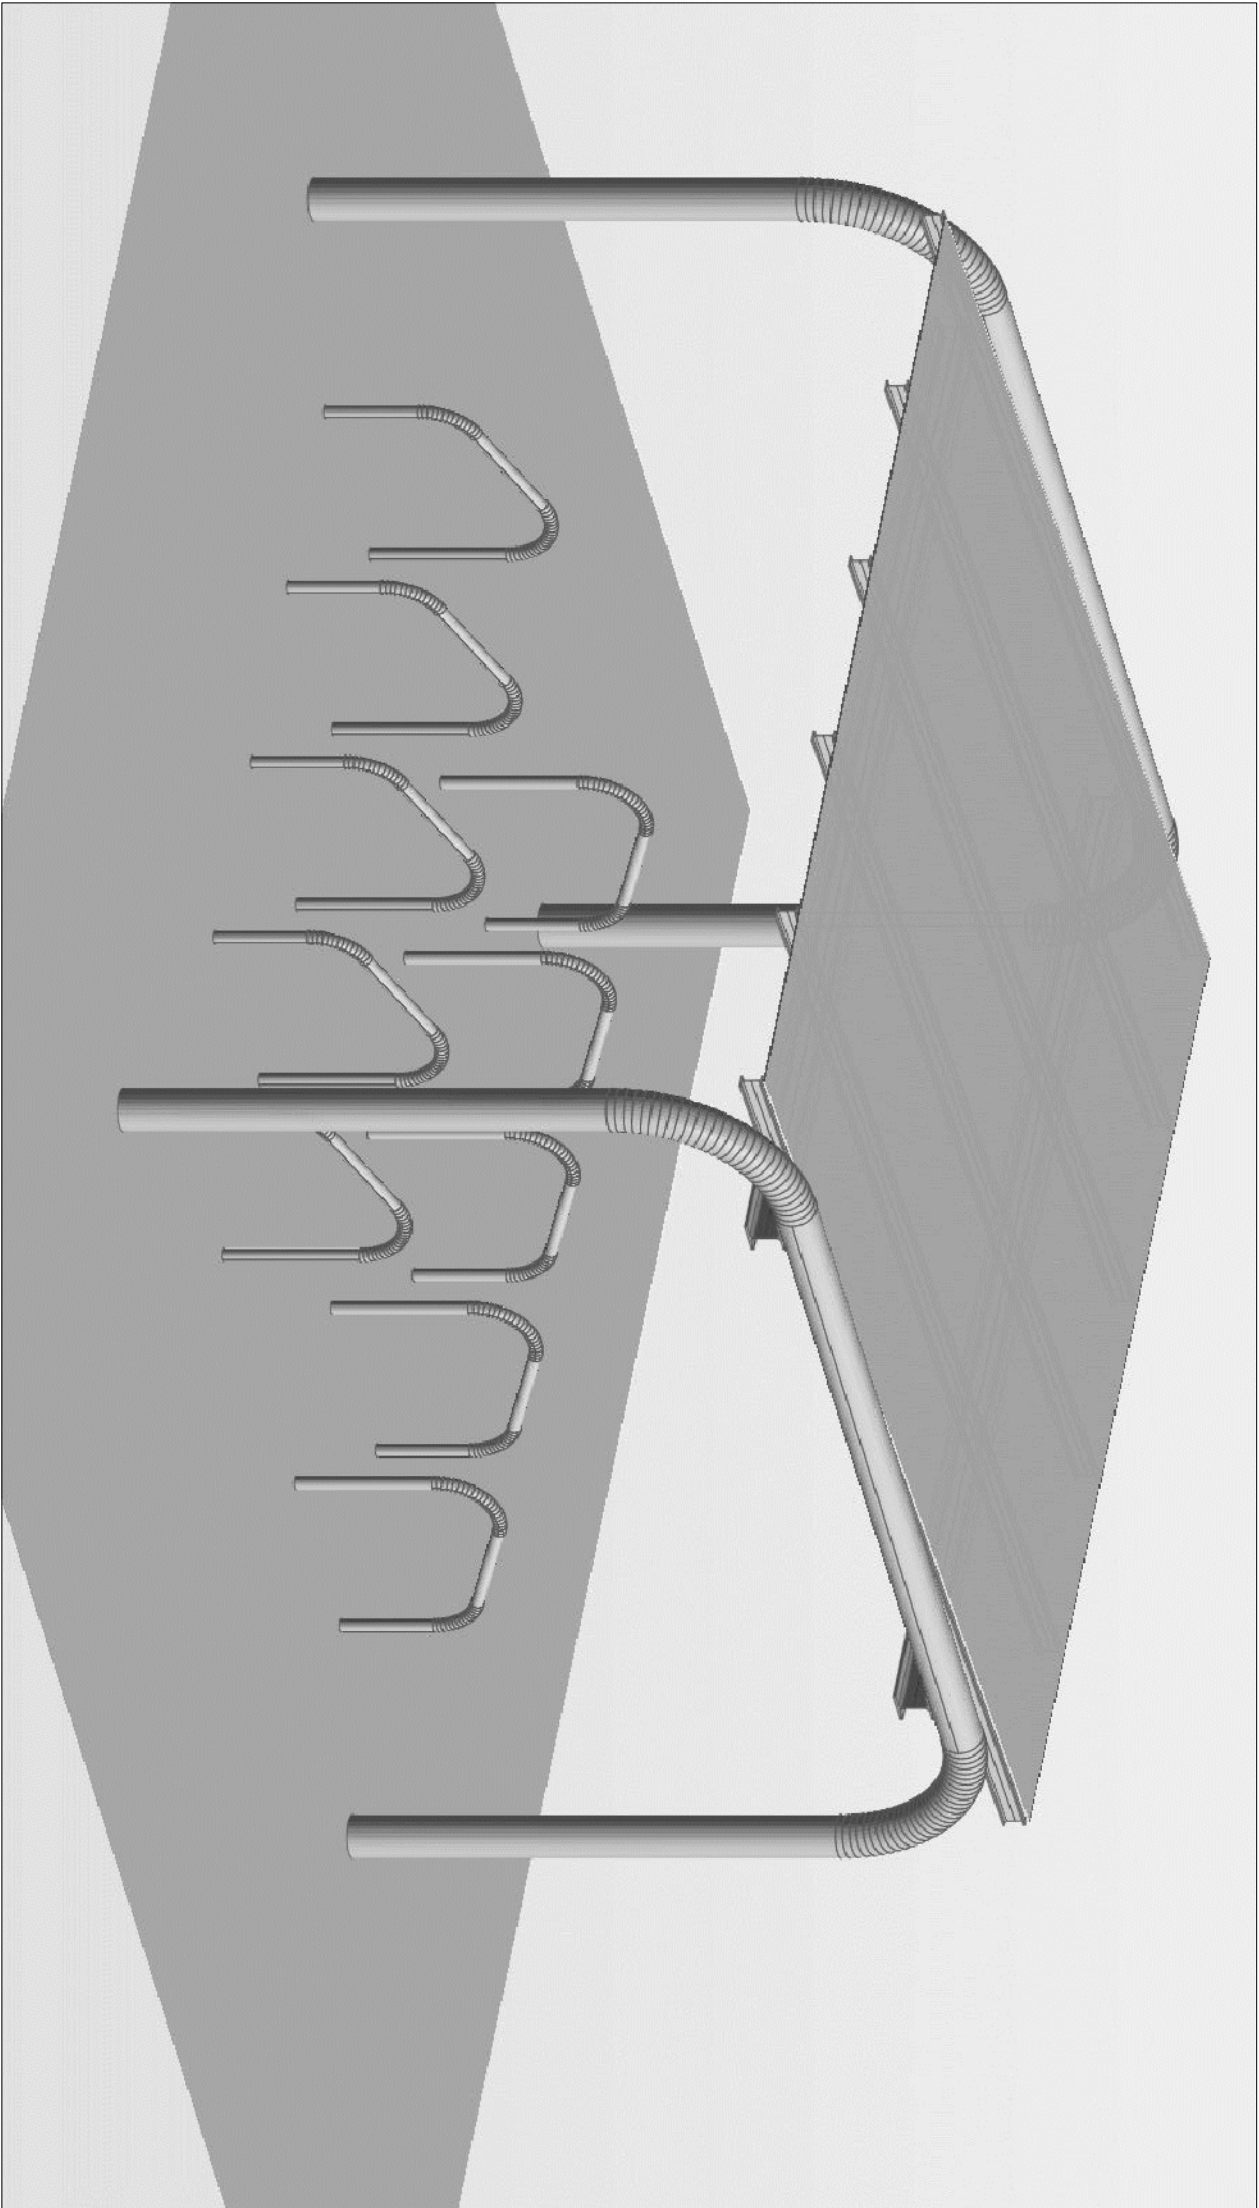

ZAMAWIAJĄCY:		GMINA MIASTO KOŁOBRZEG	
		ul. Ratuszowa 13	
		78-100 Kołobrzeg	
WYKONAWCA:			
Pracownie Inżynierskie SOCHA sp. z o.o.			
ul. J. K. Chodkiewicza 15			
85-065 Bydgoszcz			
			
Nr zlecenia:	Nazwa zadania:		
	PROJEKT WIAT ROWEROWYCH W KOŁOBRZEGU		
Data:	Objekt:		
30.05.2017	WIATA ROWEROWA		
Skala:	Temat:		
	WIZUALIZACJA - WIATA TYPU REGULARNEGO		
Faza:	Branża:	Projektował:	Nr rys.:
PB	K	Michał Delmaczyński KUP/O111/P/OOK/04 w spec. konstrukcyjno-budowlanej	
		Opracował: Roman Bialek	
		Sprawdził:	7.2