


Kołobrzeg 28.12.2016 r.

**Urząd Miasta Kołobrzeg
78-100 Kołobrzeg
Ul. Ratuszowa 13**

W dniach 15.12.2016 r. oraz 21.12.2016 r. wykonano pomiary głębokości dna w osi rurociągu na przedłużeniu kolektora deszczowego odprowadzającego wody opadowe do morza w km 330+750 w rejonie ul. Sułkowskiego w kierunku północnym.

Pomiar wykonano na odcinku o długości 130 m od końcówki rurociągu w kierunku otwartego morza .

W trakcie pomiaru stwierdzono postępujące zasypywanie wykopu który został wykonany wcześniej w celu udrożnienia wylotu rurociągu (kończówka rurociągu jest już niewidoczna – została przysypana piaskiem naniesionym przez falowanie oraz prądy wodne przydenne). Obecny stan końcówki rurociągu jest pokazany na poniższym wycinku z przeglądu dna sonarem .

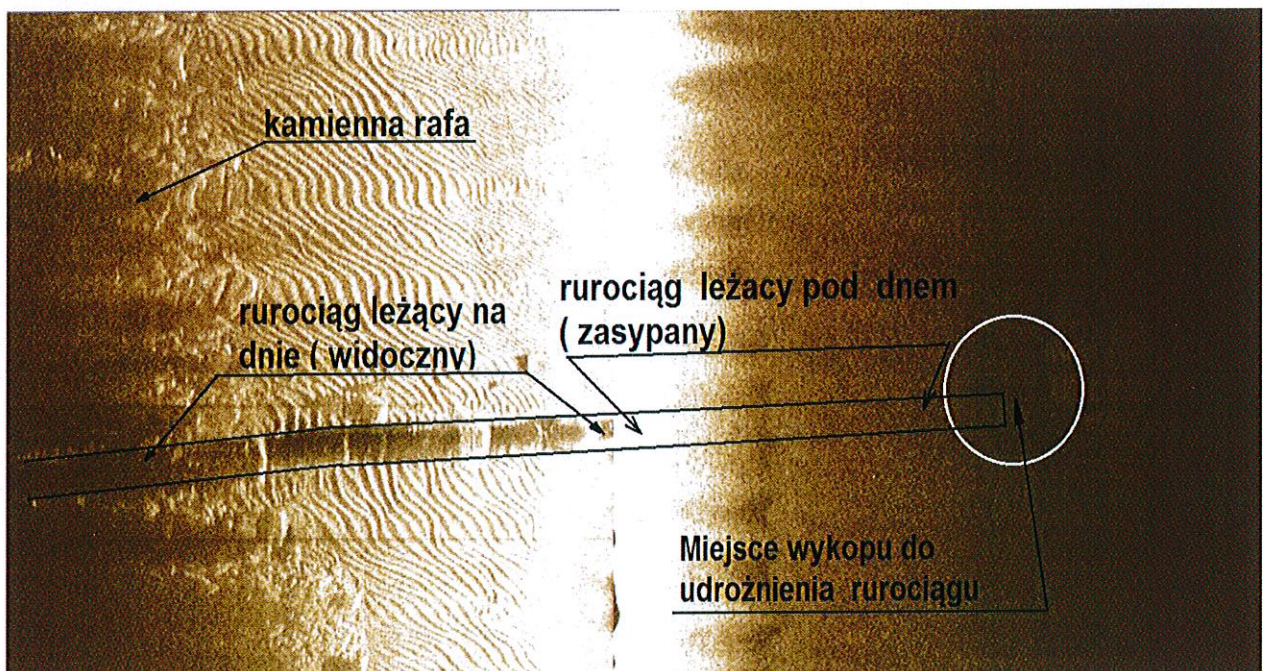

KIEROWNIK PRAC PODWODNYCH
II KLASY
N-(308)-05-001546-12


mgr inż. *[Signature]* Krewski
[Signature] podpis

WŁAŚCICIEL
[Signature]
Adam Dzik

PRZEDSIĘBIORSTWO HANDLOWO-USŁUGOWE
"HYDROBUD" Adam Dzik
78-111 Ustronie Morskie, ul. Górna 3B
tel./fax 94 35 15 806
REGON 330075710 NIP 671-109-60-61

GEOX POMIARY
USŁUGI GEODEZYJNE

inż. Jarogniew Ciotek
Osiedle 59, 72-510 Wola, tel. 514 675 066
NIP: 9850124137, REGON: 321234471

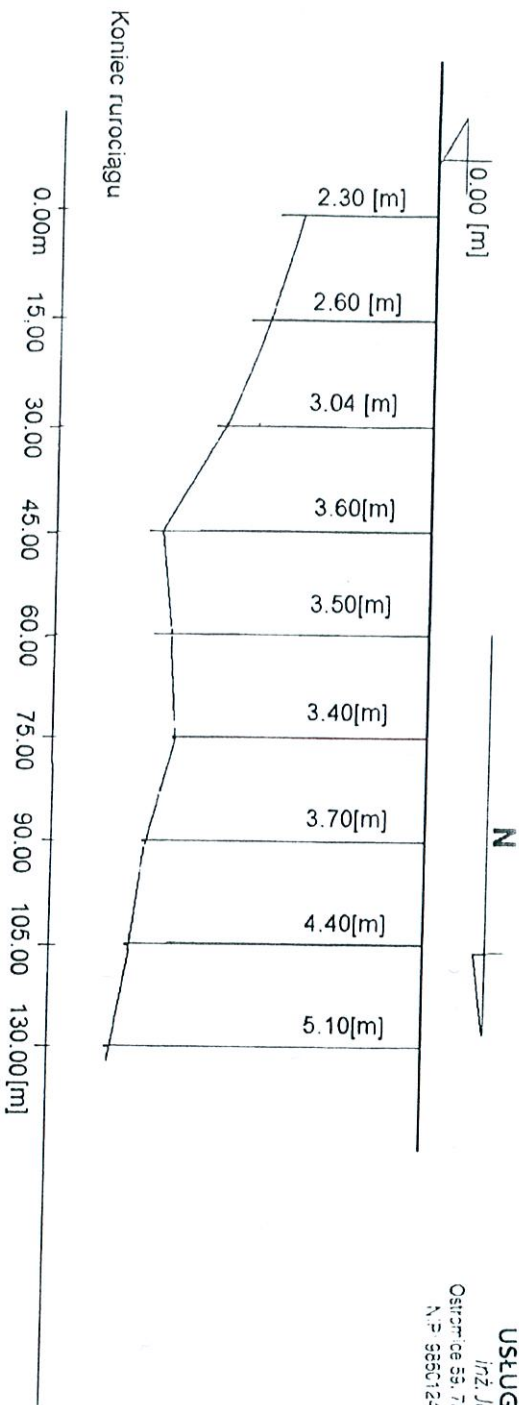

Pomiar głębokości dna na przedłużeniu osi rurociągu wykonany w dniu 21.12.2016r. Pomiar głębokości odniesiono do stanu zerowego morza.

GEODETA UPRAWNIONY

inż. Jarogniew Ciotek
upr. zaw. G GK nr 21601

WŁASNICIEL

Adam Dzik

PRZEDSIĘBIORSTWO HANDLOWO-USŁUGOWE
"HYDROBUD" Adam Dzik
78-111 Ustronie Morskie, ul. Górna 3B
tel./fax 94 35 15 806
REGON 330075710 NIP 671-109-60-61