


OBSZAR 1.



OBSZAR 7 5 - 7.

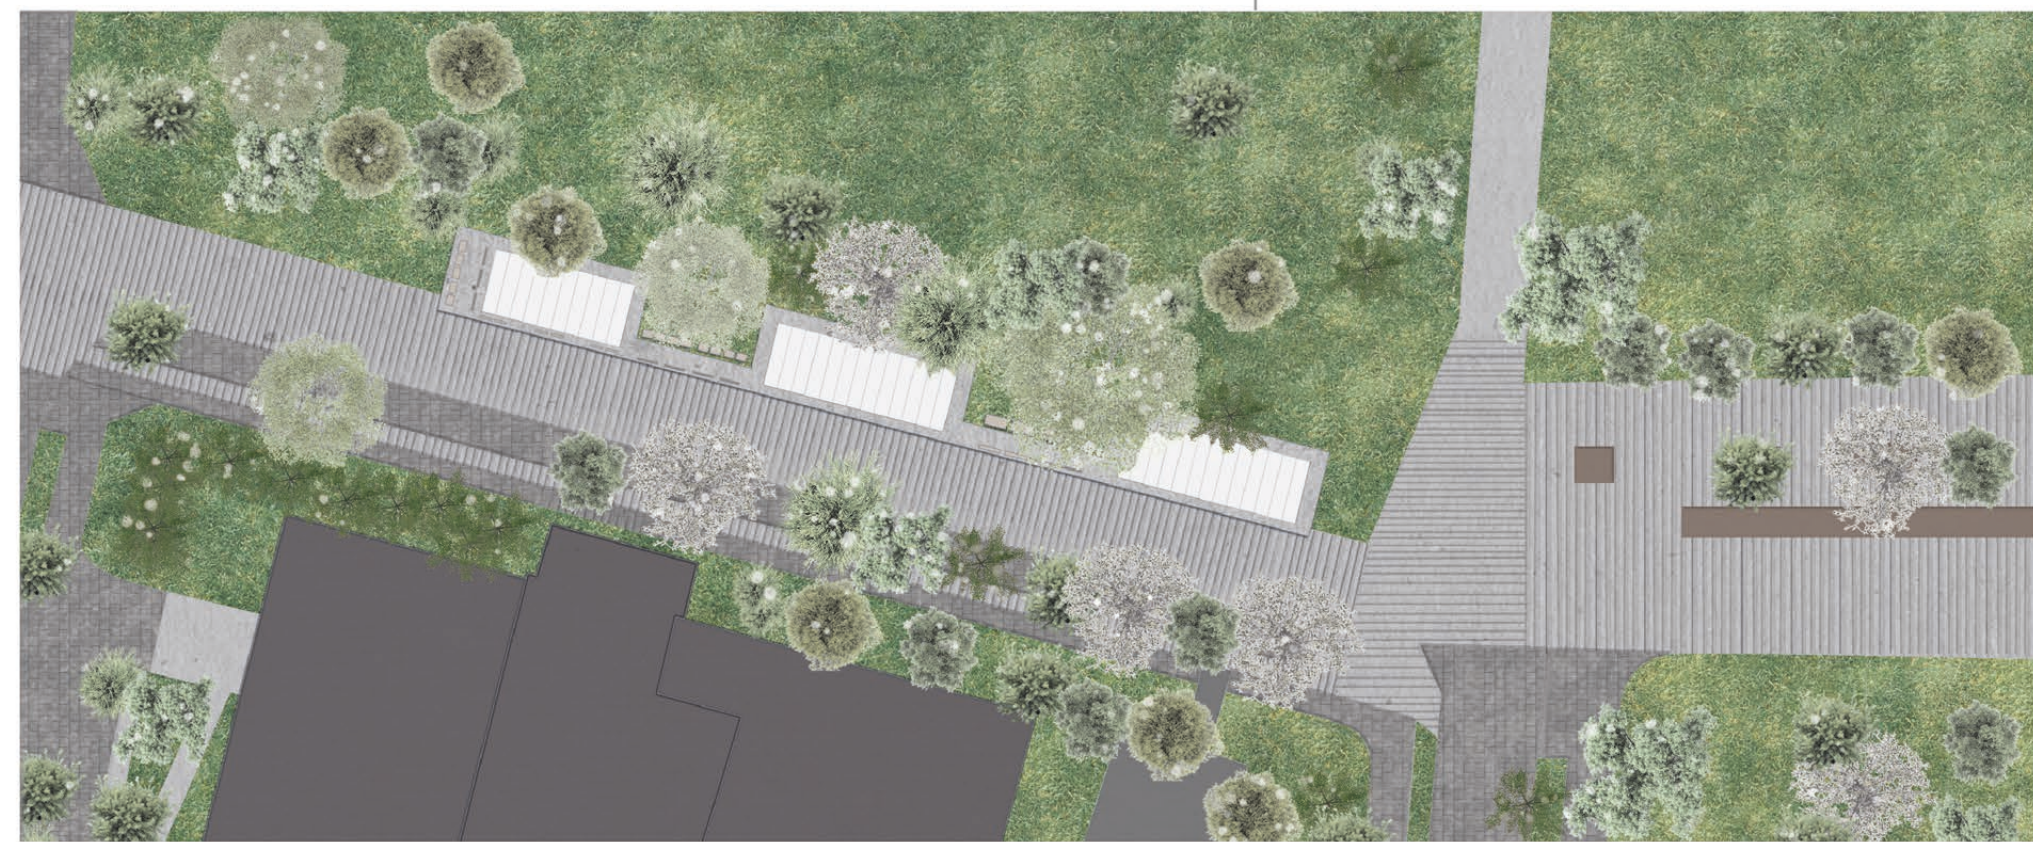

OBSZAR 2.




OBSZAR 4.




OBSZAR 3.



OBSZAR 8.

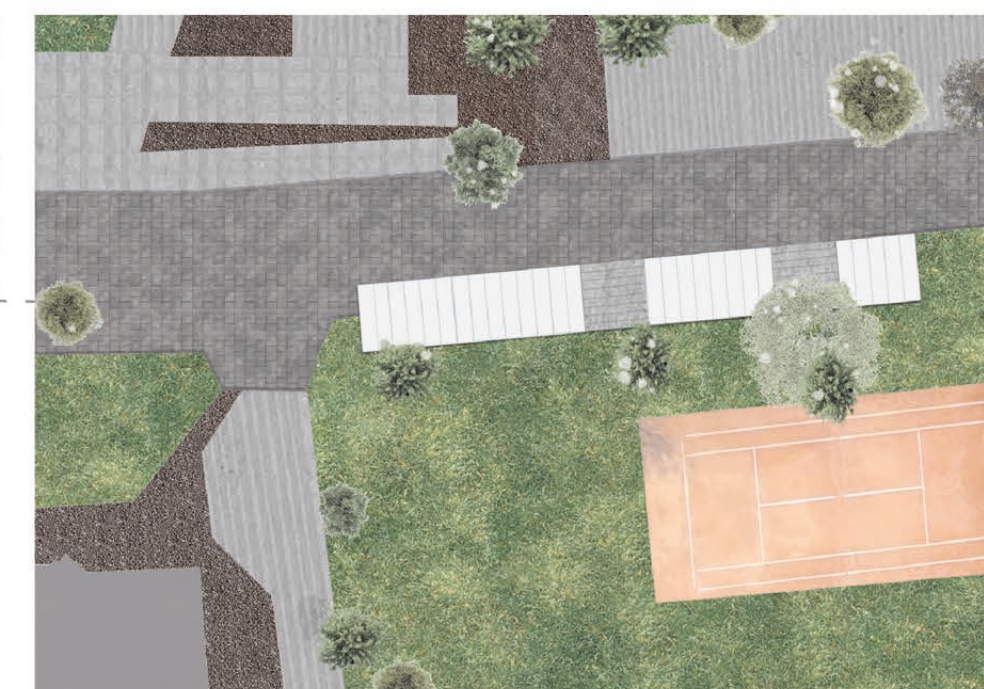

OBSZAR 9.

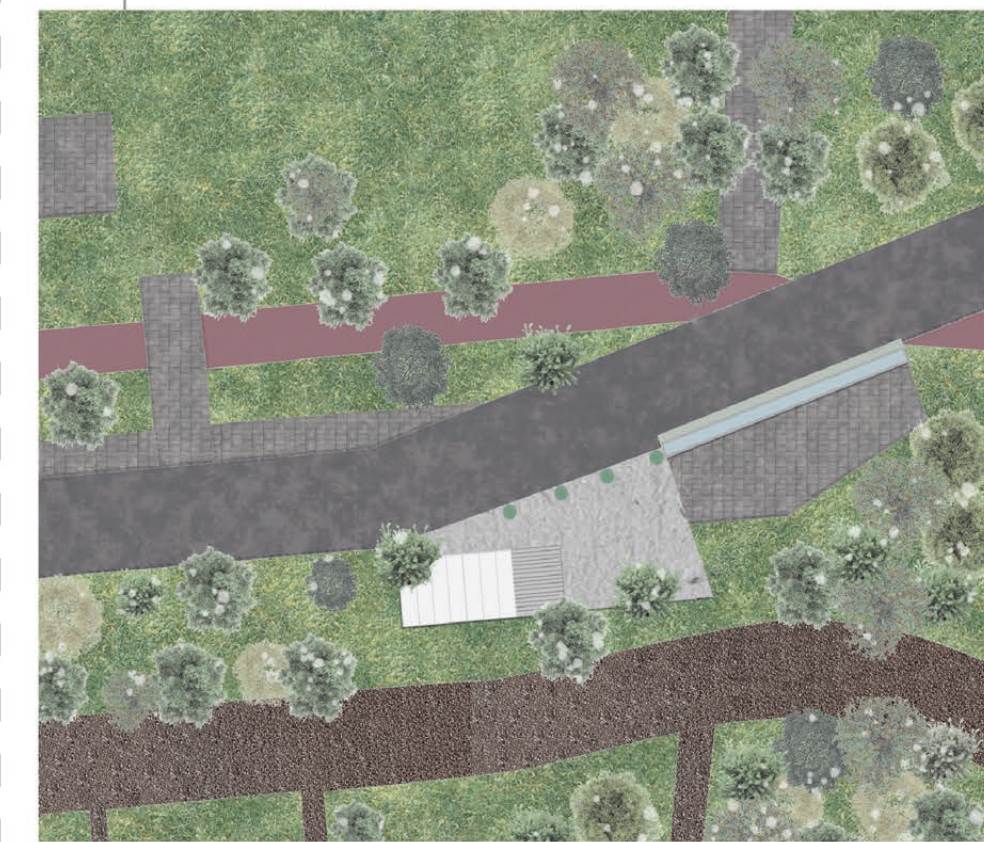


OBSZAR 10.




OBSZAR 11.




OBSZAR 12.

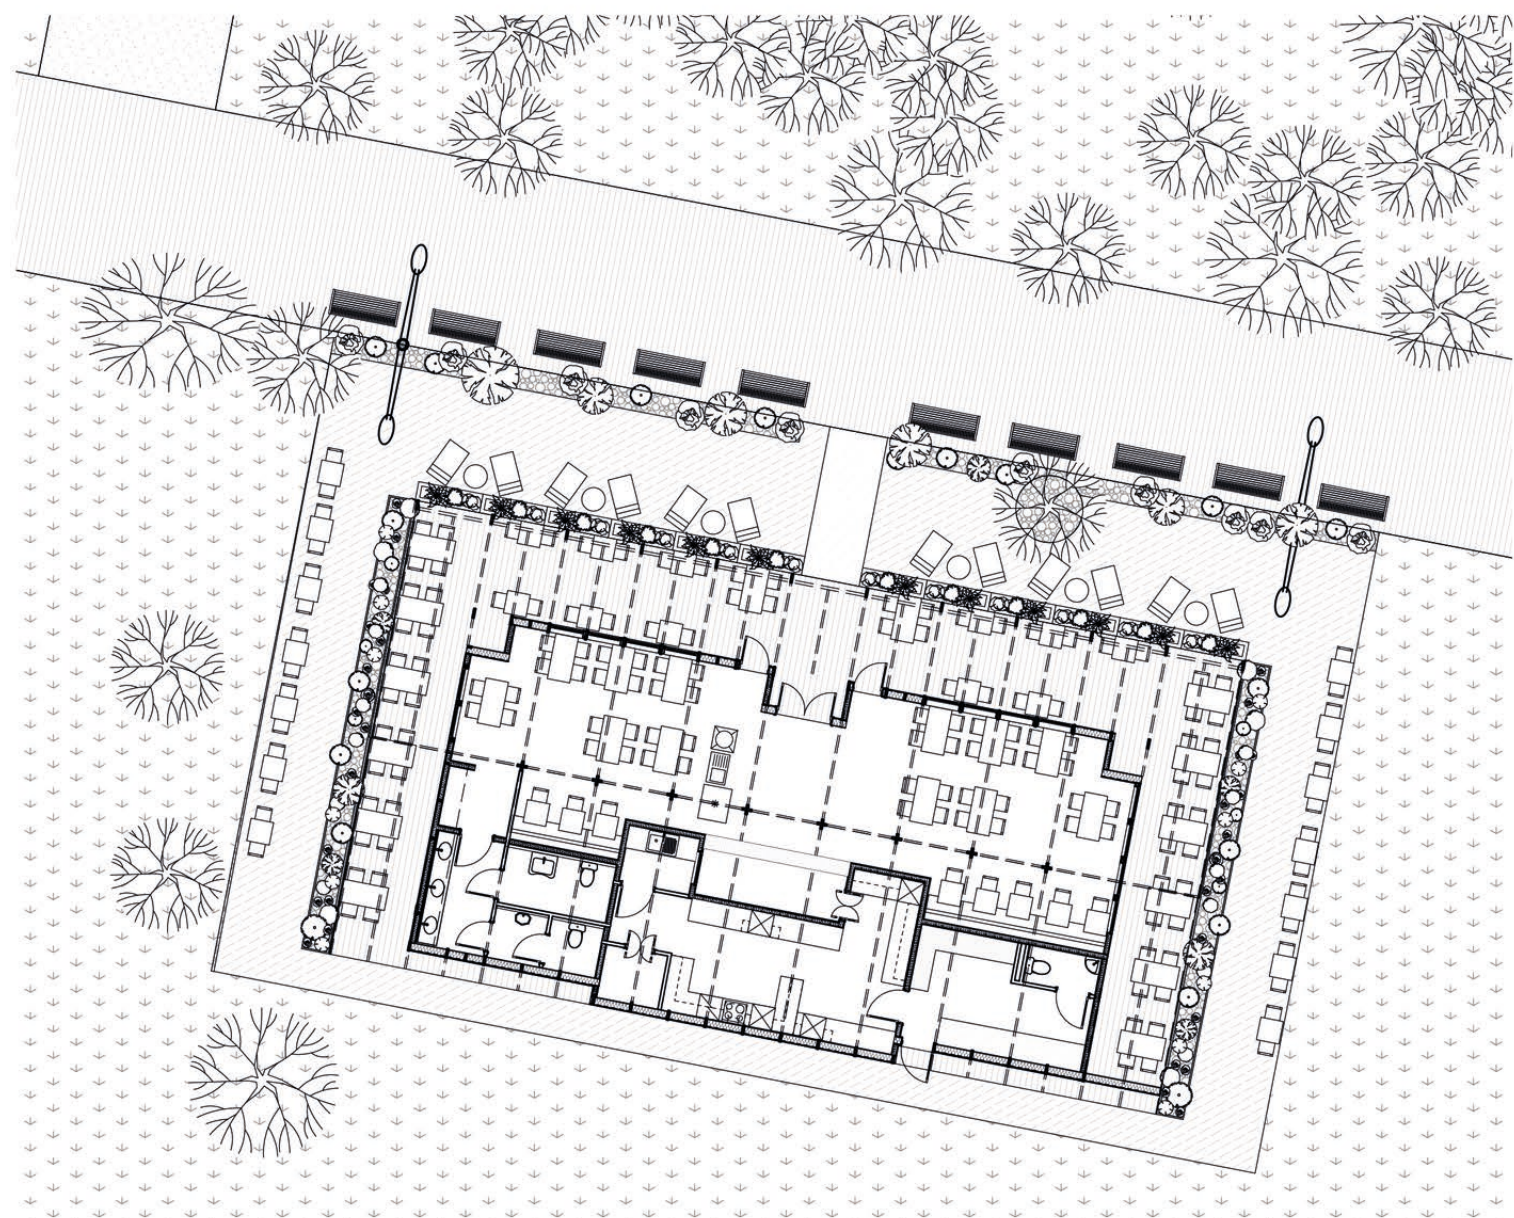

Obszar 3 – Budynek restauracji – jako indywidualny obiekt. Bazuje na analogicznym module o większych wymiarach - jednak każdy jest zaprojektowany na potrzeby dużego lokalu. Zachowuje spójność architektoniczną i zapewnia wolność planu.

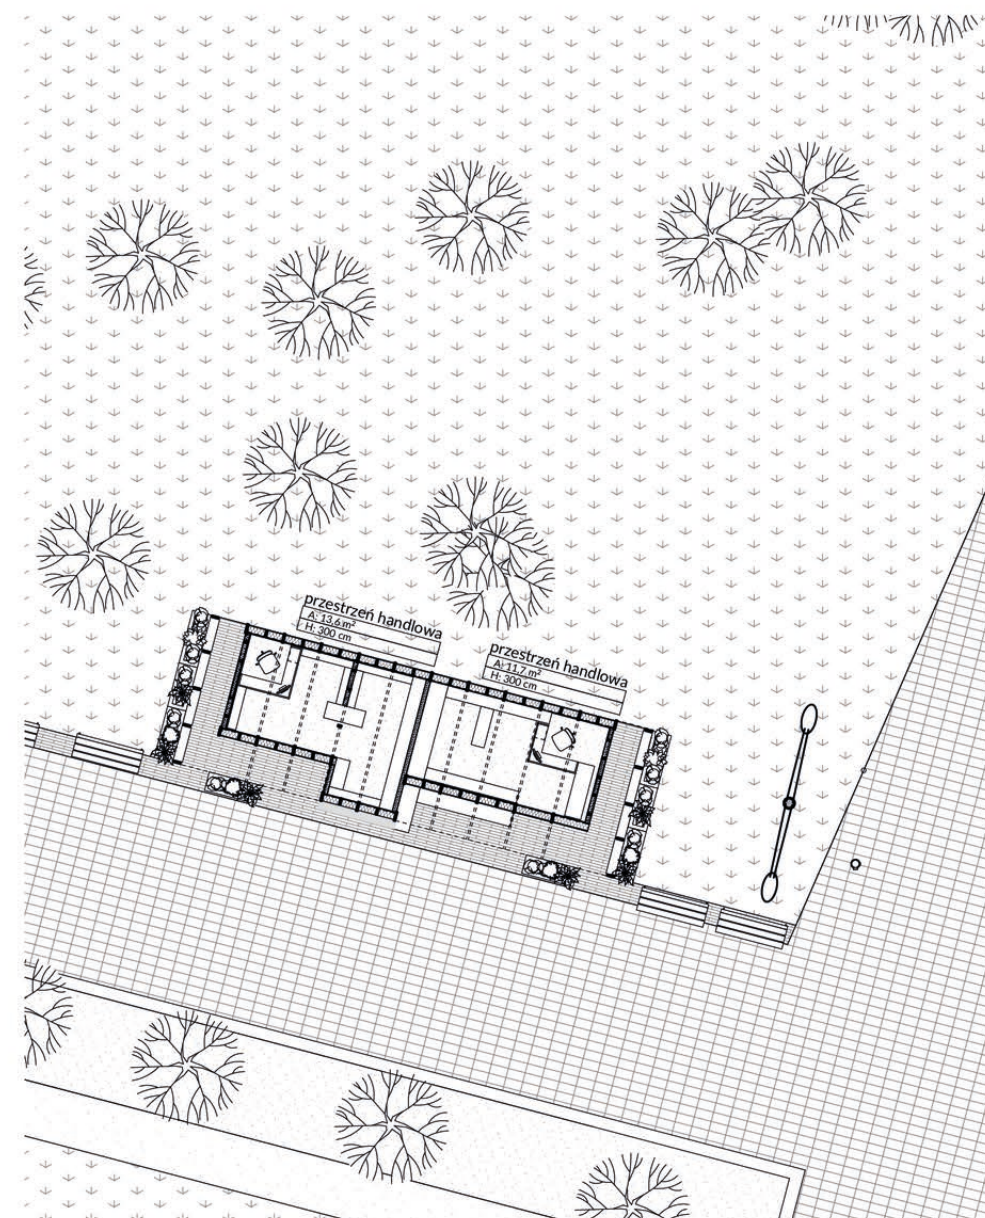

Obszar 7 – Budynek składa się z 12 modułów. Skrajne z nich zakańczają budynek podcieniem który tworzy dodatkowe miejsca ekspozycji

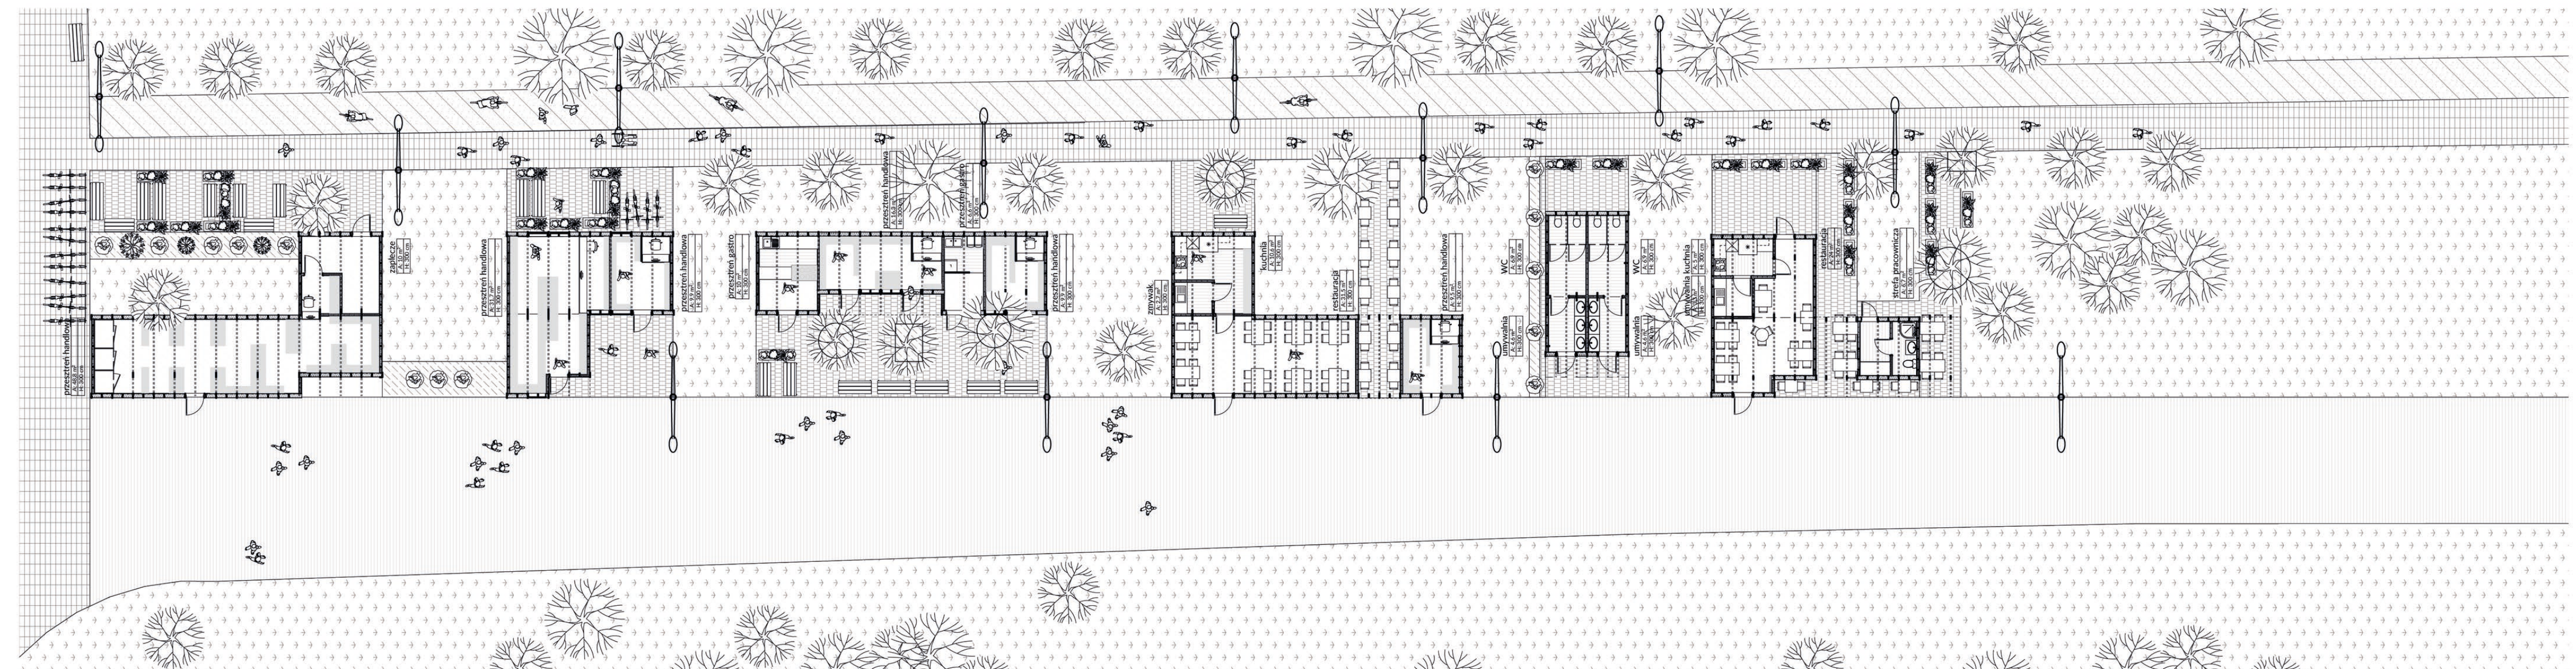

Obszar 12 – Zgodnie z podstawowymi założeniami budynku meandrują między drzewami. Taka dowolność budowania planu z zachowaniem modułu jest możliwa przede wszystkim dzięki zastosowaniu jednostki 1x4.