



WOJEWODA
ZACHODNIOPOMORSKI

WAG 5315 3 49 2020.111

WYWIESZONO NA TABLICY OGŁOSZEŃ

na okres 14 dni

od 23.07. do 6.08.20

Zdjęto

dnia

podpis

Szczecin, 15 lipca 2020 r.

Znak: AP-3.746.37.4.2020.RJW

OBWIESZCZENIE **o wszczęciu postępowania**

Zgodnie z art. 61 § 4 i art. 49 ustawy z dnia 14 czerwca 1960 r. Kodeks postępowania administracyjnego (t.j: Dz. U. z 2020 r. poz. 256, ze zm.) oraz art. 53 ust. 1 ustawy z dnia 27 marca 2003 r. o planowaniu i zagospodarowaniu przestrzennym (t.j.: Dz. U. z 2020 r. poz. 293, ze zm.), zawiadamiam strony o wszczęciu postępowania w sprawie wydania decyzji o ustaleniu lokalizacji inwestycji celu publicznego polegającej na przebudowie dworca kolejowego ze zmianą sposobu użytkowania pomieszczeń, zmianą zagospodarowania terenu, budową wiaty rowerowo-śmietnikowej i towarzyszącą infrastrukturą techniczną na terenie działek nr 1/23 i 1/36 obręb ewidencyjny 12 Kołobrzeg.


Zgodnie z art. 10 kpa strony i ich przedstawiciele mogą uzyskać wszelkie informacje w niniejszej sprawie oraz zgłaszać swoje uwagi, zastrzeżenia i wnioski w Wydziale Architektury i Gospodarki Przestrzennej Zachodniopomorskiego Urzędu Wojewódzkiego, ul. Wały Chrobrego 4, 70-502 Szczecin, od środy do piątku w godzinach od 8⁰⁰ do 13⁰⁰ pod numerem telefonu **91 43033681**, a także pod adresem: **rjakubiak@szczecin.uw.gov.pl** lub **ap@szczecin.uw.gov.pl**, w terminie 14 dni od dnia wywieszenia niniejszego obwieszczenia, jak również w każdym stadium postępowania, a przed wydaniem decyzji – wypowiedzieć się co do zebranych dowodów i materiałów oraz zgłoszonych żądań.

W przypadku gdy realizacja prawa czynnego udziału stron w postępowaniu za pośrednictwem ww. środków nie będzie możliwa, zapoznanie się z zebranymi dokumentami dotyczącymi postępowania może nastąpić w Zachodniopomorskim Urzędzie Wojewódzkim w Szczecinie, ul. Wały Chrobrego 4, od środy do piątku, w godzinach od 8⁰⁰ do 13⁰⁰ po wcześniejszym uzgodnieniu telefonicznym daty wizyty. Obsługa interesantów w Urzędzie odbywa się przy zachowaniu wszelkich środków bezpieczeństwa, w tym nakazów i zakazów wynikających z rozporządzenia w sprawie ustanowienia określonych ograniczeń, nakazów i zakazów w związku z wystąpieniem stanu epidemii¹ (między innymi: obowiązek zachowania odległości nie mniejszej niż 2 metry, zakrywania ust i nosa).

z up. WOJEWODY ZACHODNIOPOMORSKIEGO

mgr inż. Małgorzata Rodziewicz
DYREKTOR
Wydziału Architektury i Gospodarki Przestrzennej


¹ Rozporządzenie Rady Ministrów z 19 kwietnia 2020 r. w sprawie ustanowienia określonych ograniczeń, nakazów i zakazów w związku z wystąpieniem stanu epidemii (Dz. U. z 2020 r., poz. 697)

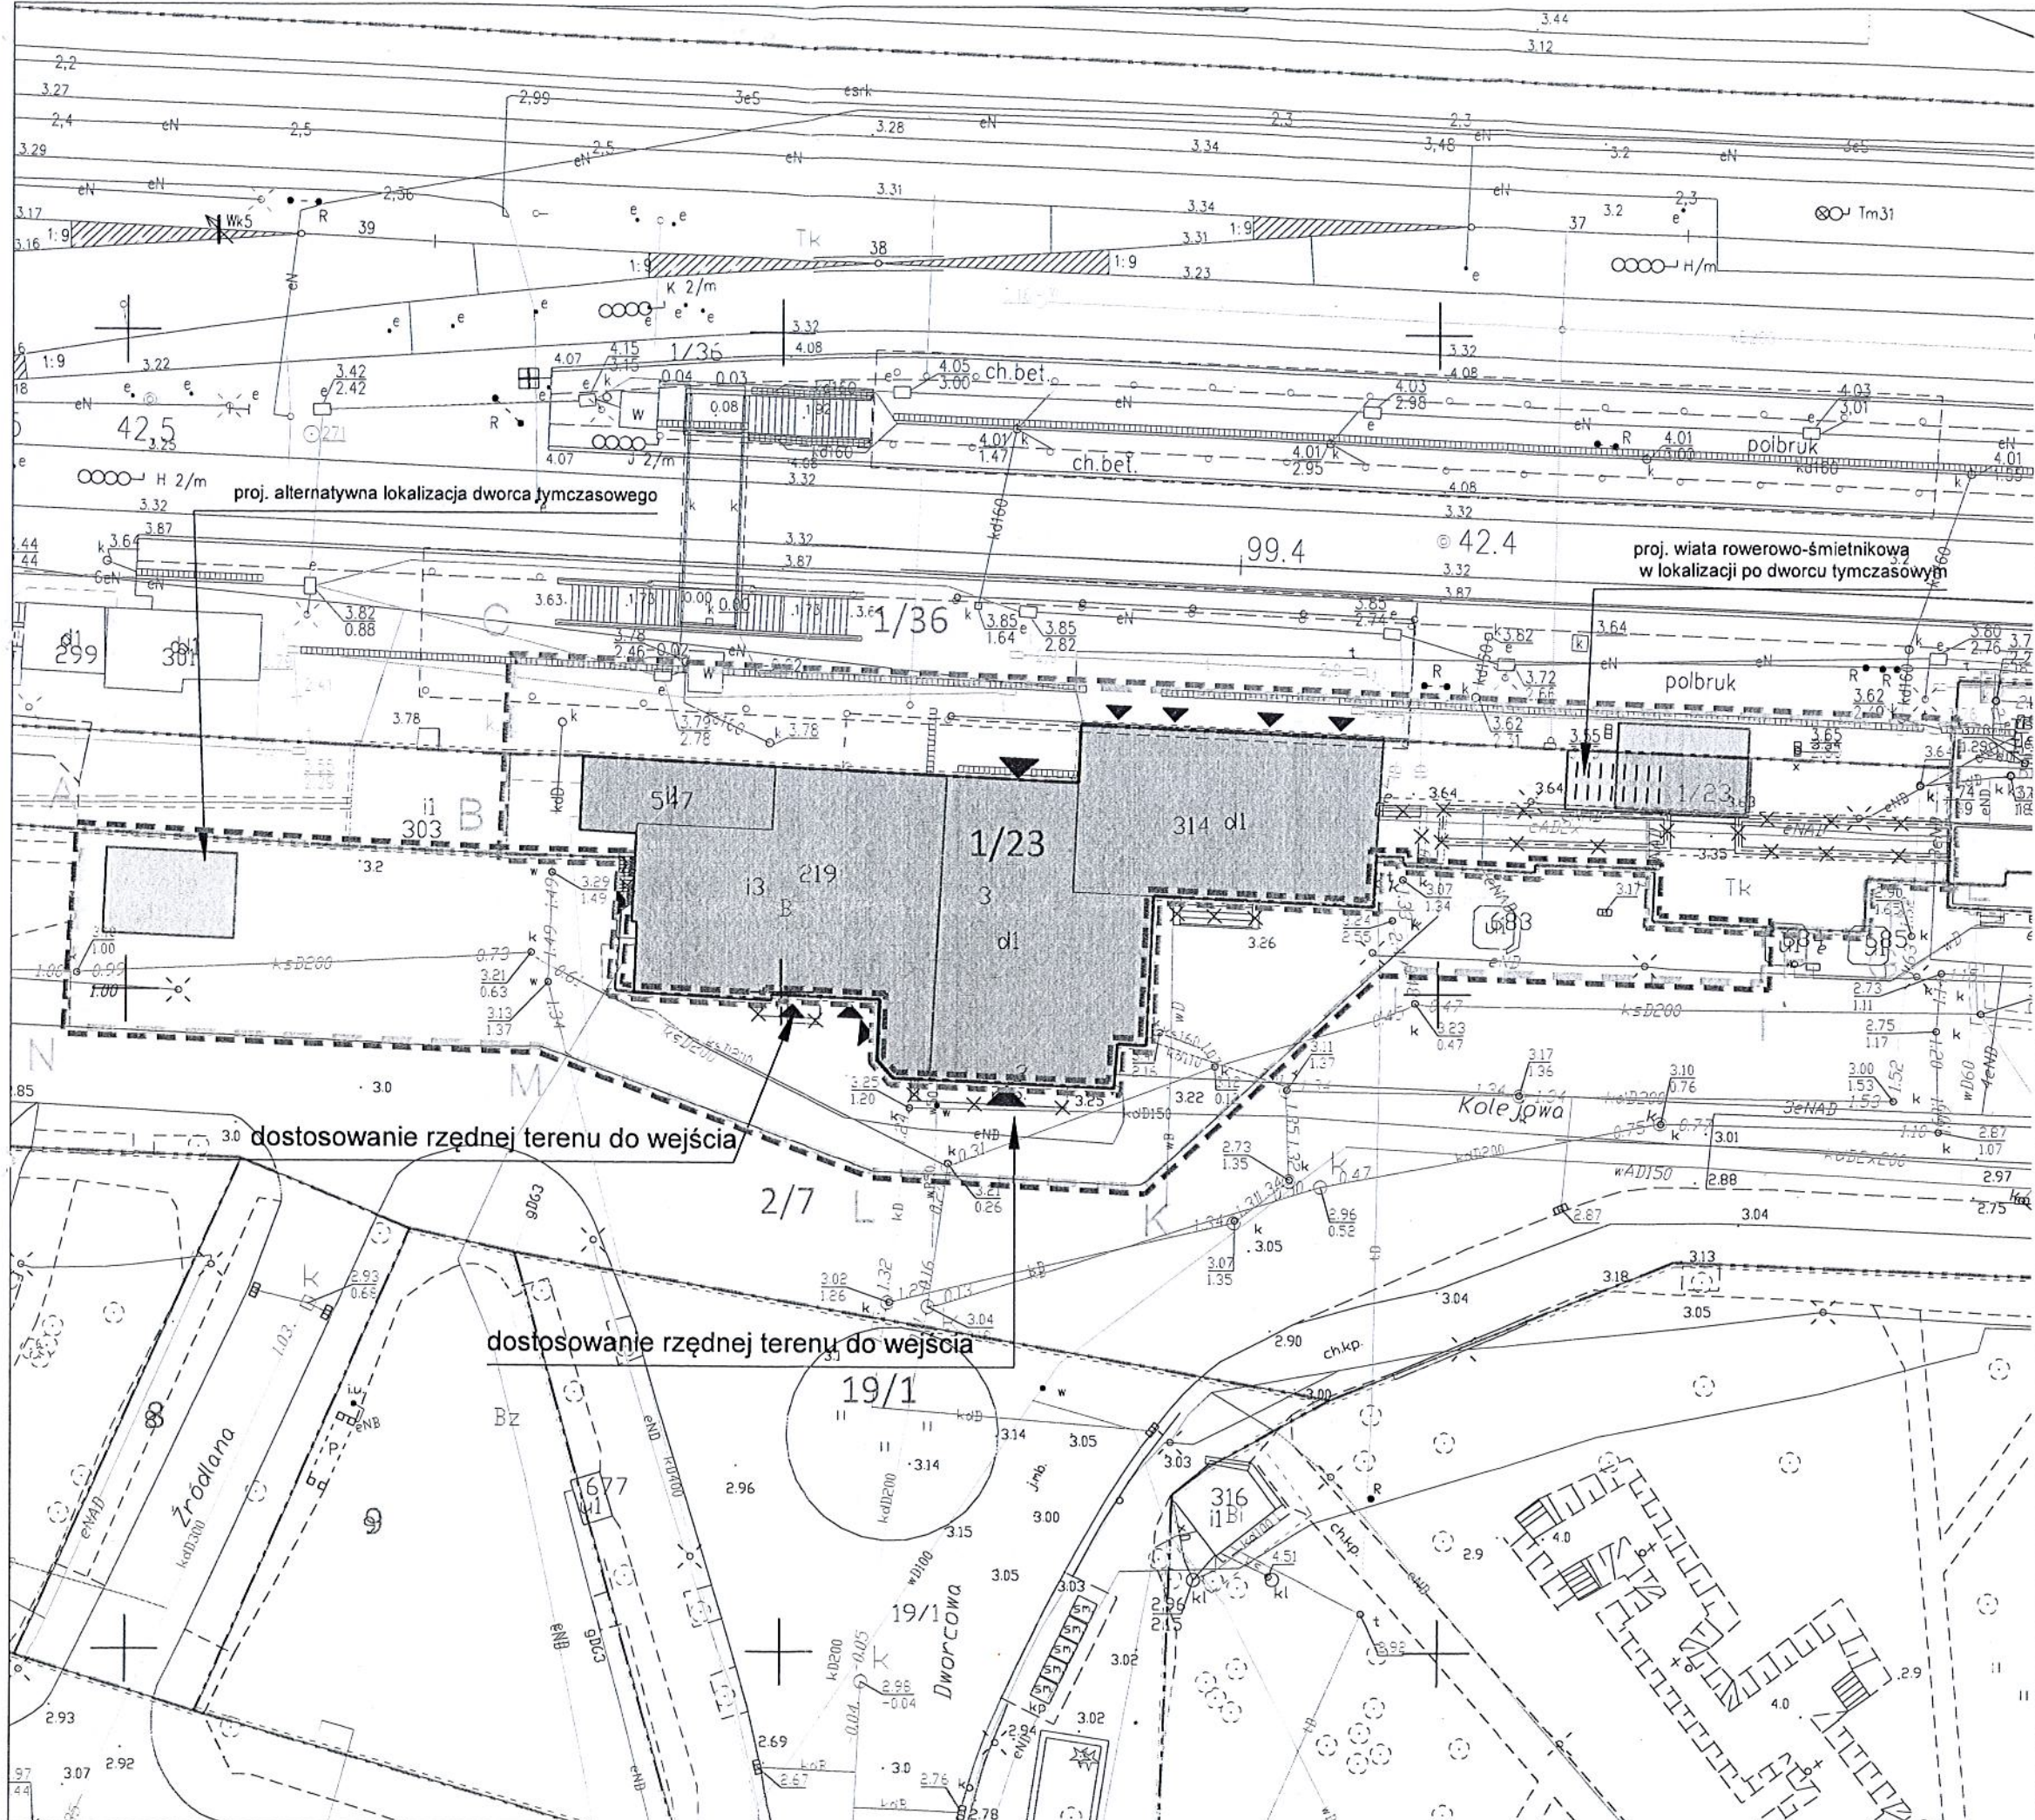

LEGENDA

- granica terenu objętego wnioskiem w ramach kompetencji Prezydenta Miasta Kołobrzeg
- granica terenu objętego wnioskiem w ramach kompetencji Wojewody Zachodniopomorskiego
- granica obszaru opracowania
- zakres oddziaływania inwestycji
- granice i numery działek
- teren zamknięty
- ▲ wejścia do budynku
- istniejący budynek dworca objęty opracowaniem
- proj. dworzec tymczasowy
- proj. wiata rowerowo - śmietnikowa

AMT Sp. z o.o. ul. Grajewska 2, 85-382 Bydgoszcz		
KONCEPCJA WIELOBRANŻOWA		
PRZEBUDOWA DWORCA KOLEJOWEGO KOŁOBRZEG		
Al. Kolejowa 3, 78-100 KOŁOBRZEG DZ. EW. NR 2/7, 1/23, 1/36		
ARCHITEKTURA		
Polskie Koleje Państwowe S.A. Al. Jerozolimskie 142A 02-305 Warszawa		
MGR INŻ. ARCH. BARTOSZ SZUBSKI KPOKK IA 50/2008		NR DEC. O NADANIU UPRAWNIENIOW / SIGNATURE
MGR INŻ. ARCH. MAŁGORZATA ZADROGA-ZAREMBA 593/PPOKK/2013		NR DEC. O NADANIU UPRAWNIENIOW / SIGNATURE
MGR INŻ. ARCH. PAWEŁ NALEWAJSKI POPS / SIGNATURE		
PLAN SYTUACYJNY		KW_A_01
CZERWIEC 2020		REW. 01
DATA / DATE		SKALA / SCALE
CZERWIEC 2020		1:500

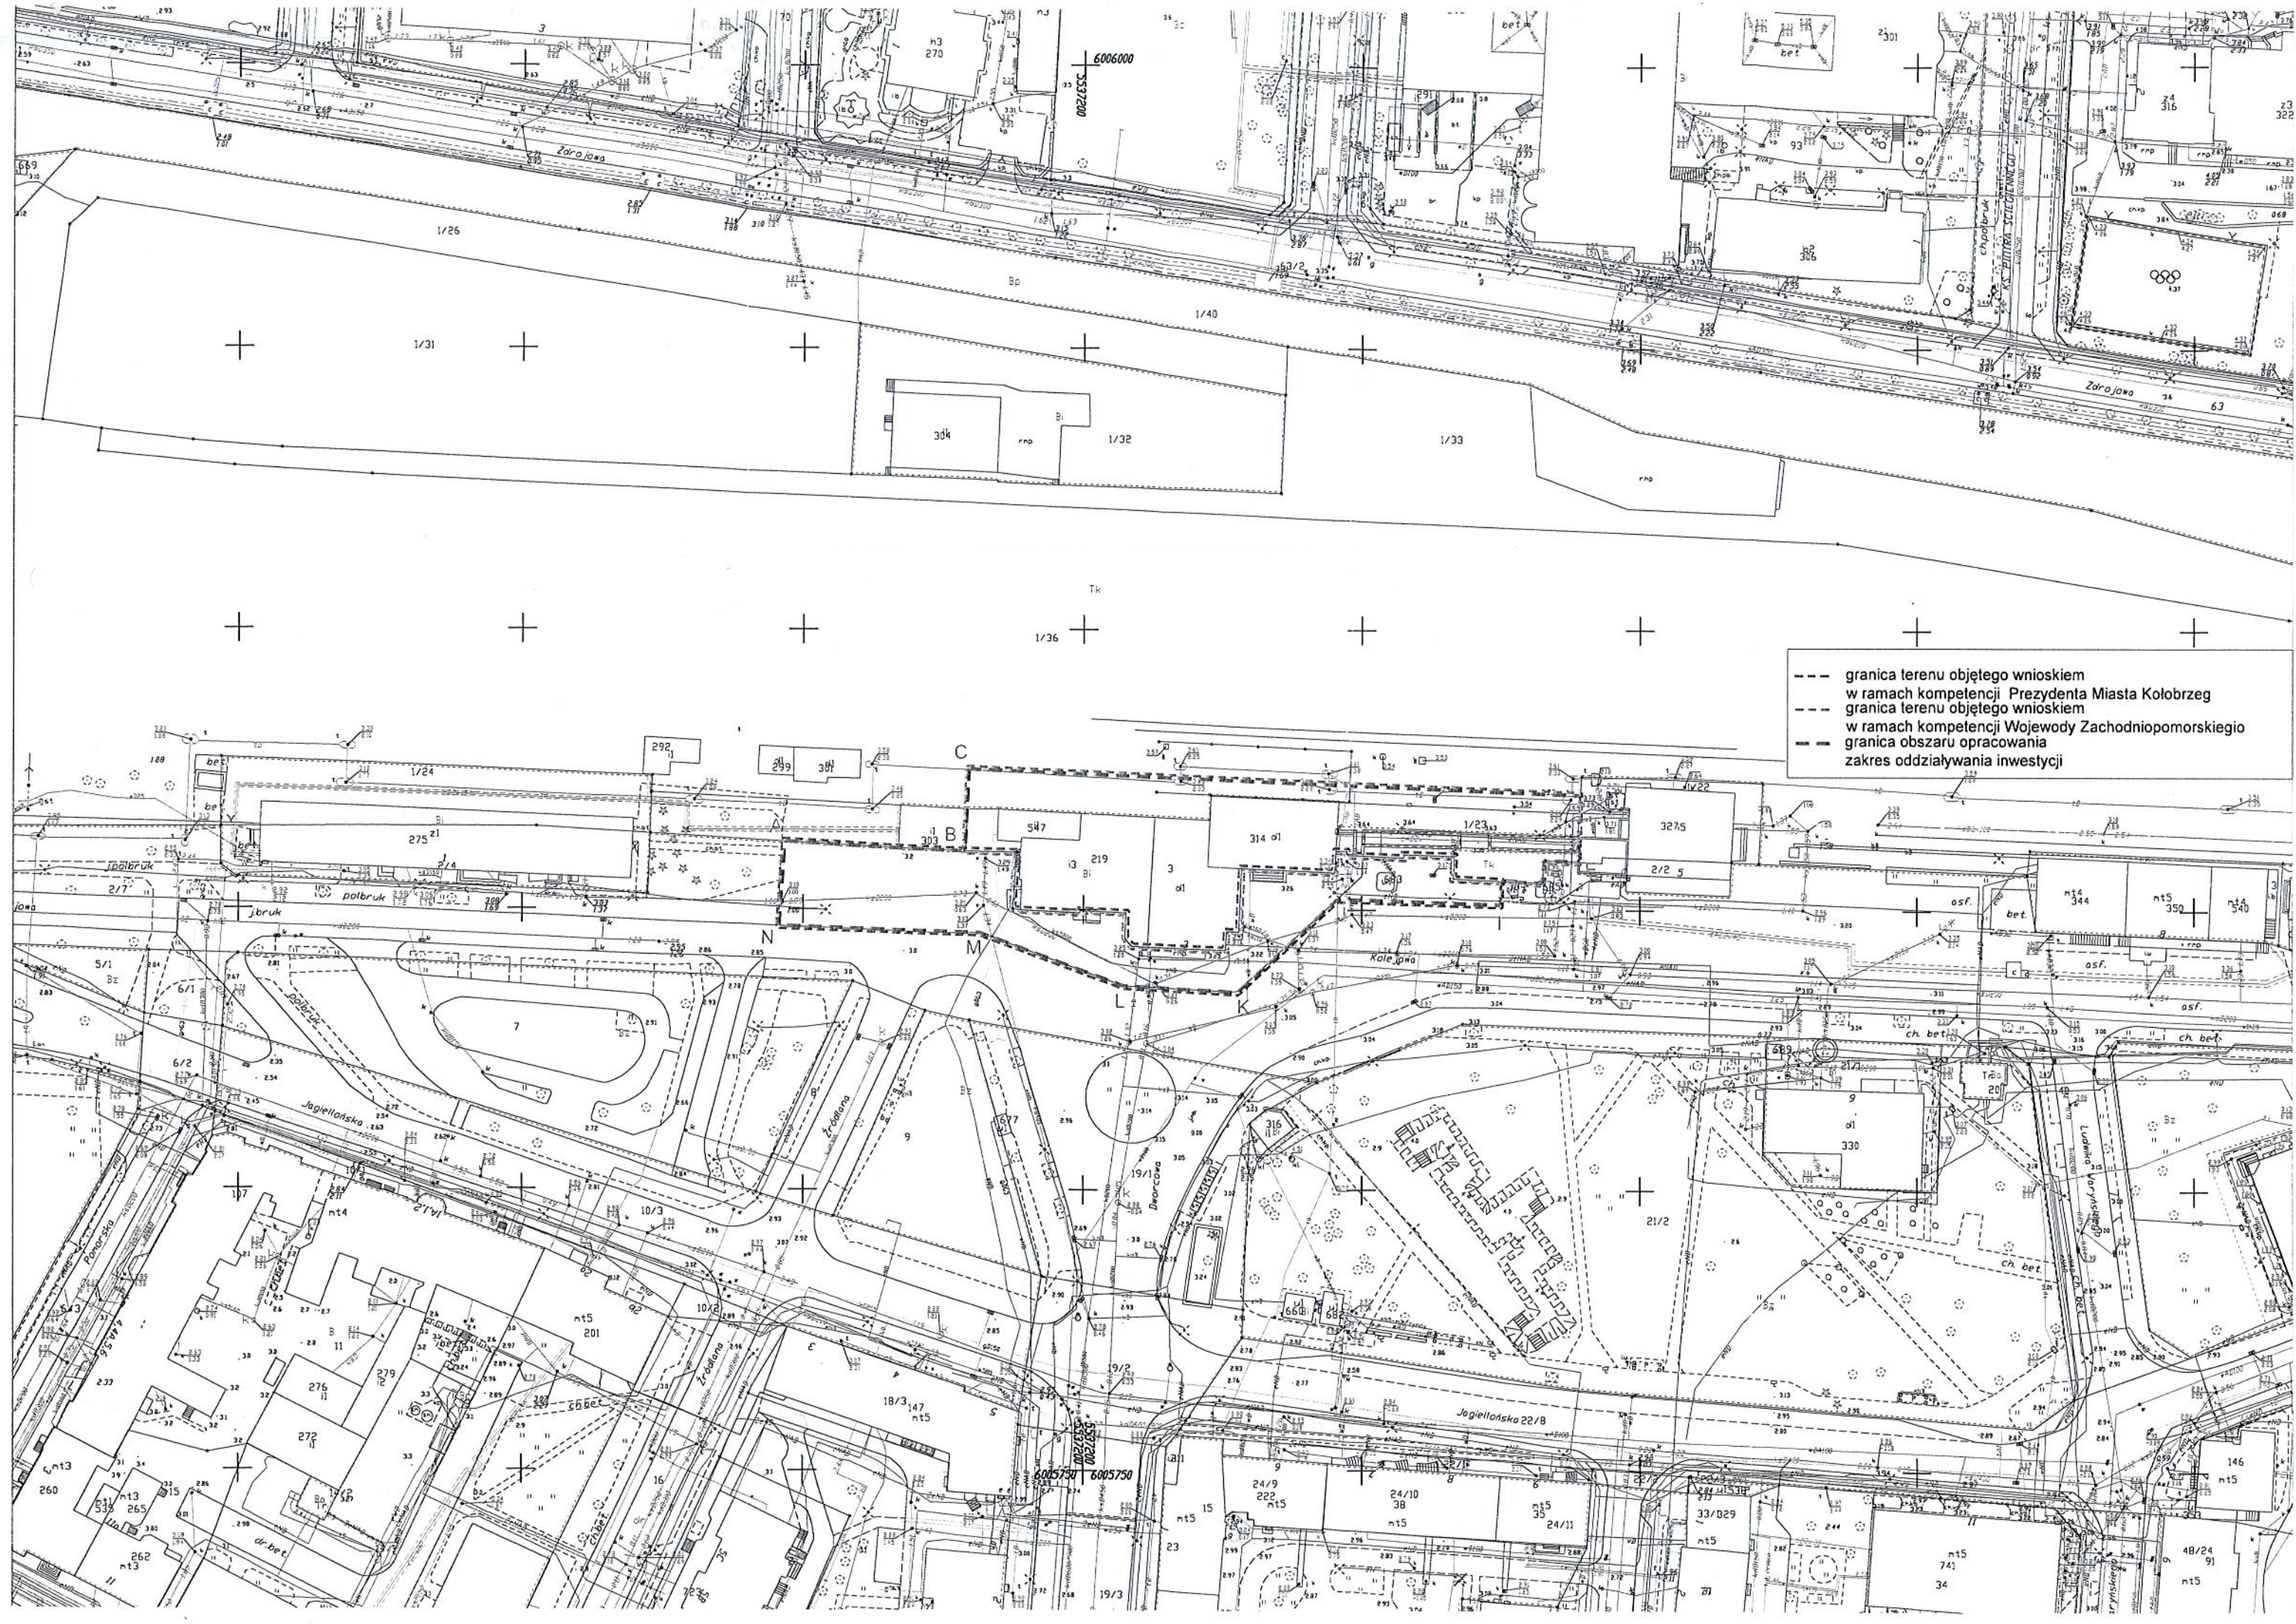

--- granica terenu objętego wnioskiem
w ramach kompetencji Prezydenta Miasta Kołobrzeg
--- granica terenu objętego wnioskiem
w ramach kompetencji Wojewody Zachodniopomorskiego
--- granica obszaru opracowania
zakres oddziaływania inwestycji