

Legenda:

- Oprawa uliczna LED 32-71W. Całkowita wysokość blamii H=8m
- Oprawa oświetlenia przejść dla pieszych, ulic LED 48-107W oraz światłem pulsującym ostrzegawczym IVS. Całkowita wysokość blamii H=8m
- Mufa kablowa przelotowa
- Projektowany kabel oświetleniowy YAKXS 5x35mm² UM Kolobrzeg
- Projektowany kabel oświetleniowy YAKXS 4x35 Energia Oświetlenie Sport
- Projektowany kabel 0,4 kV - usunięcie kabli
- Projektowany kabel 15 kV - usunięcie kabli
- Projektowany przewód kablowy sterowany i otworzony na kablach isolacyjnych
- Istniejący kabel do uniecyfrowienia
- Istniejący słup oświetleniowy do demontażu
- Istniejący słup oświetleniowy bez zmian
- Istniejący słup oświetleniowy - wymiana oprawy na LED-ową
- Istniejący słup oświetleniowy - wymiana oprawy na LED-ową
- Przekład próbny

JEDNOSTKA PROJEKTOWA

DIM

PRACOWNIA PROJEKTOWA DRÓGI MOSTÓW RYSZARD KOWALSKI
 PROJEKTOWANIE I NADZORY I ZASTĘPSTWO INWESTYCYJNE I PROJEKTUJĄCY BUDYJ
 Ul. Sosnowa 6a/węskie E. 71-468 Szczecin. Tel./fax: 91-4500745, tel.: 91-4500577
 E-mail: biuro@dim.szczecin.pl, www.dim.szczecin.pl, NIP: 852-040-15-66

Nr rys.:	EK-1.1
Skala:	1:500
Data:	07-2016
Temat opracowania: Projekt przebudowy odcinka ulicy Żdrojowej i odcinka ul. Mickiewicza w Kolobrzegu	
Tytuł rysunku:	Projekt zagospodarowania terenu. Plan trasy linii kablowych.
Imię i nazwisko:	mgr inż. Jan Duziński
Specjalność:	Nr uprawnień: A/NB/8300/48/78
Projektant:	mgr inż. Dawid Kieres
Opracował:	inż. Michał Anders
Sprawdzaający:	73/63

WLOT C
UL. PORTOWA
WLOT B
UL. MICKIEWICZA
WLOT A
UL. PORTOWA
WLOT D
UL. SZKOLNA
PORTOWY

POCZĄTEK ROBÓT NAWIERZCHNIOWYCH
 km 0+030.00

Wjazd do portu
 km 0+031.00




KONIEC OPRACOWANIA
 km 0+229.00

KONIEC OPRACOWANIA
 km 0+04.90

Zatoka autobusowa
 Wiata przystankowa
 km 0+115.00


Zatoka autobusowa
 Wiata przystankowa
 km 0+105.00

Wloty i kable:
 Wloty: W1, W2, W3, W1979, W198

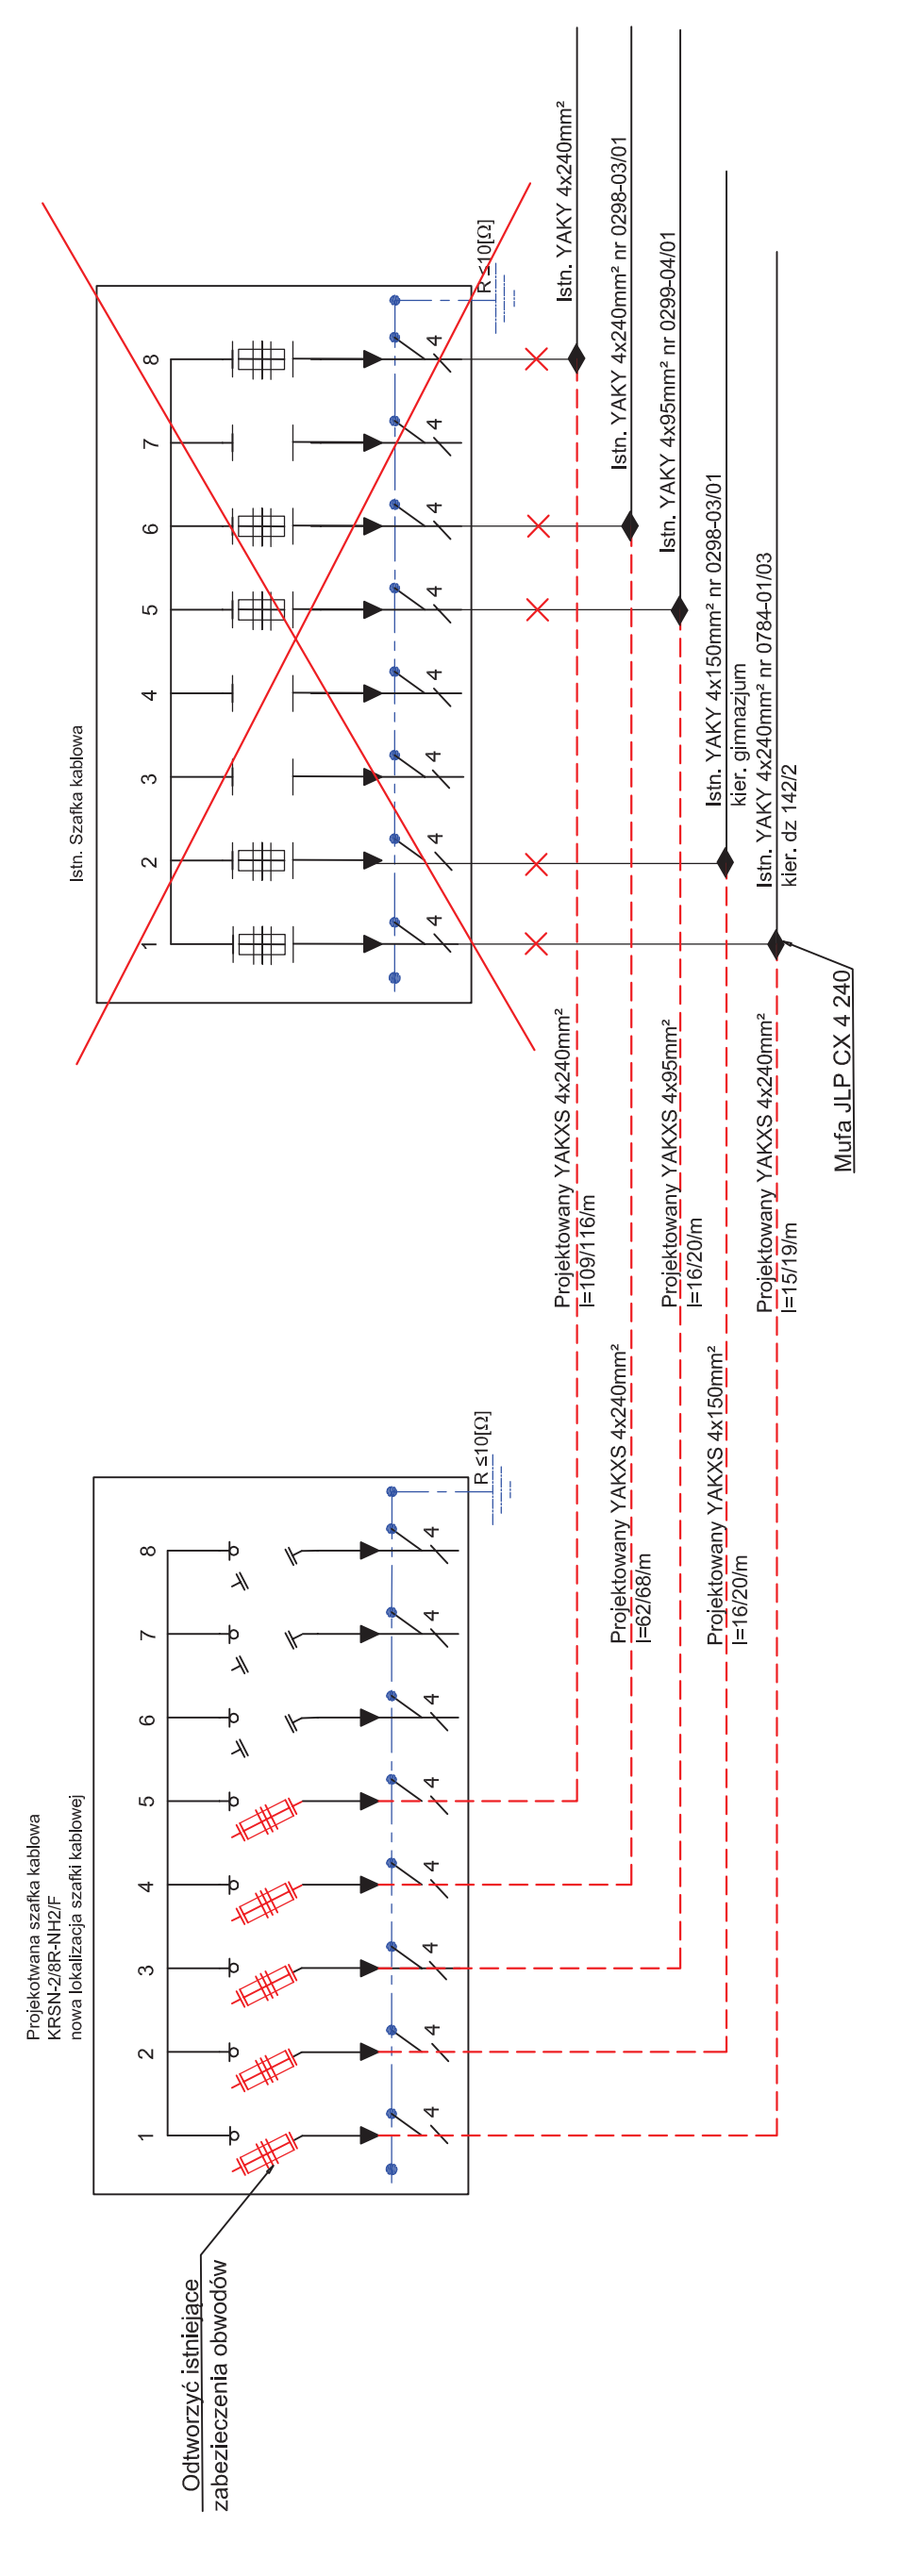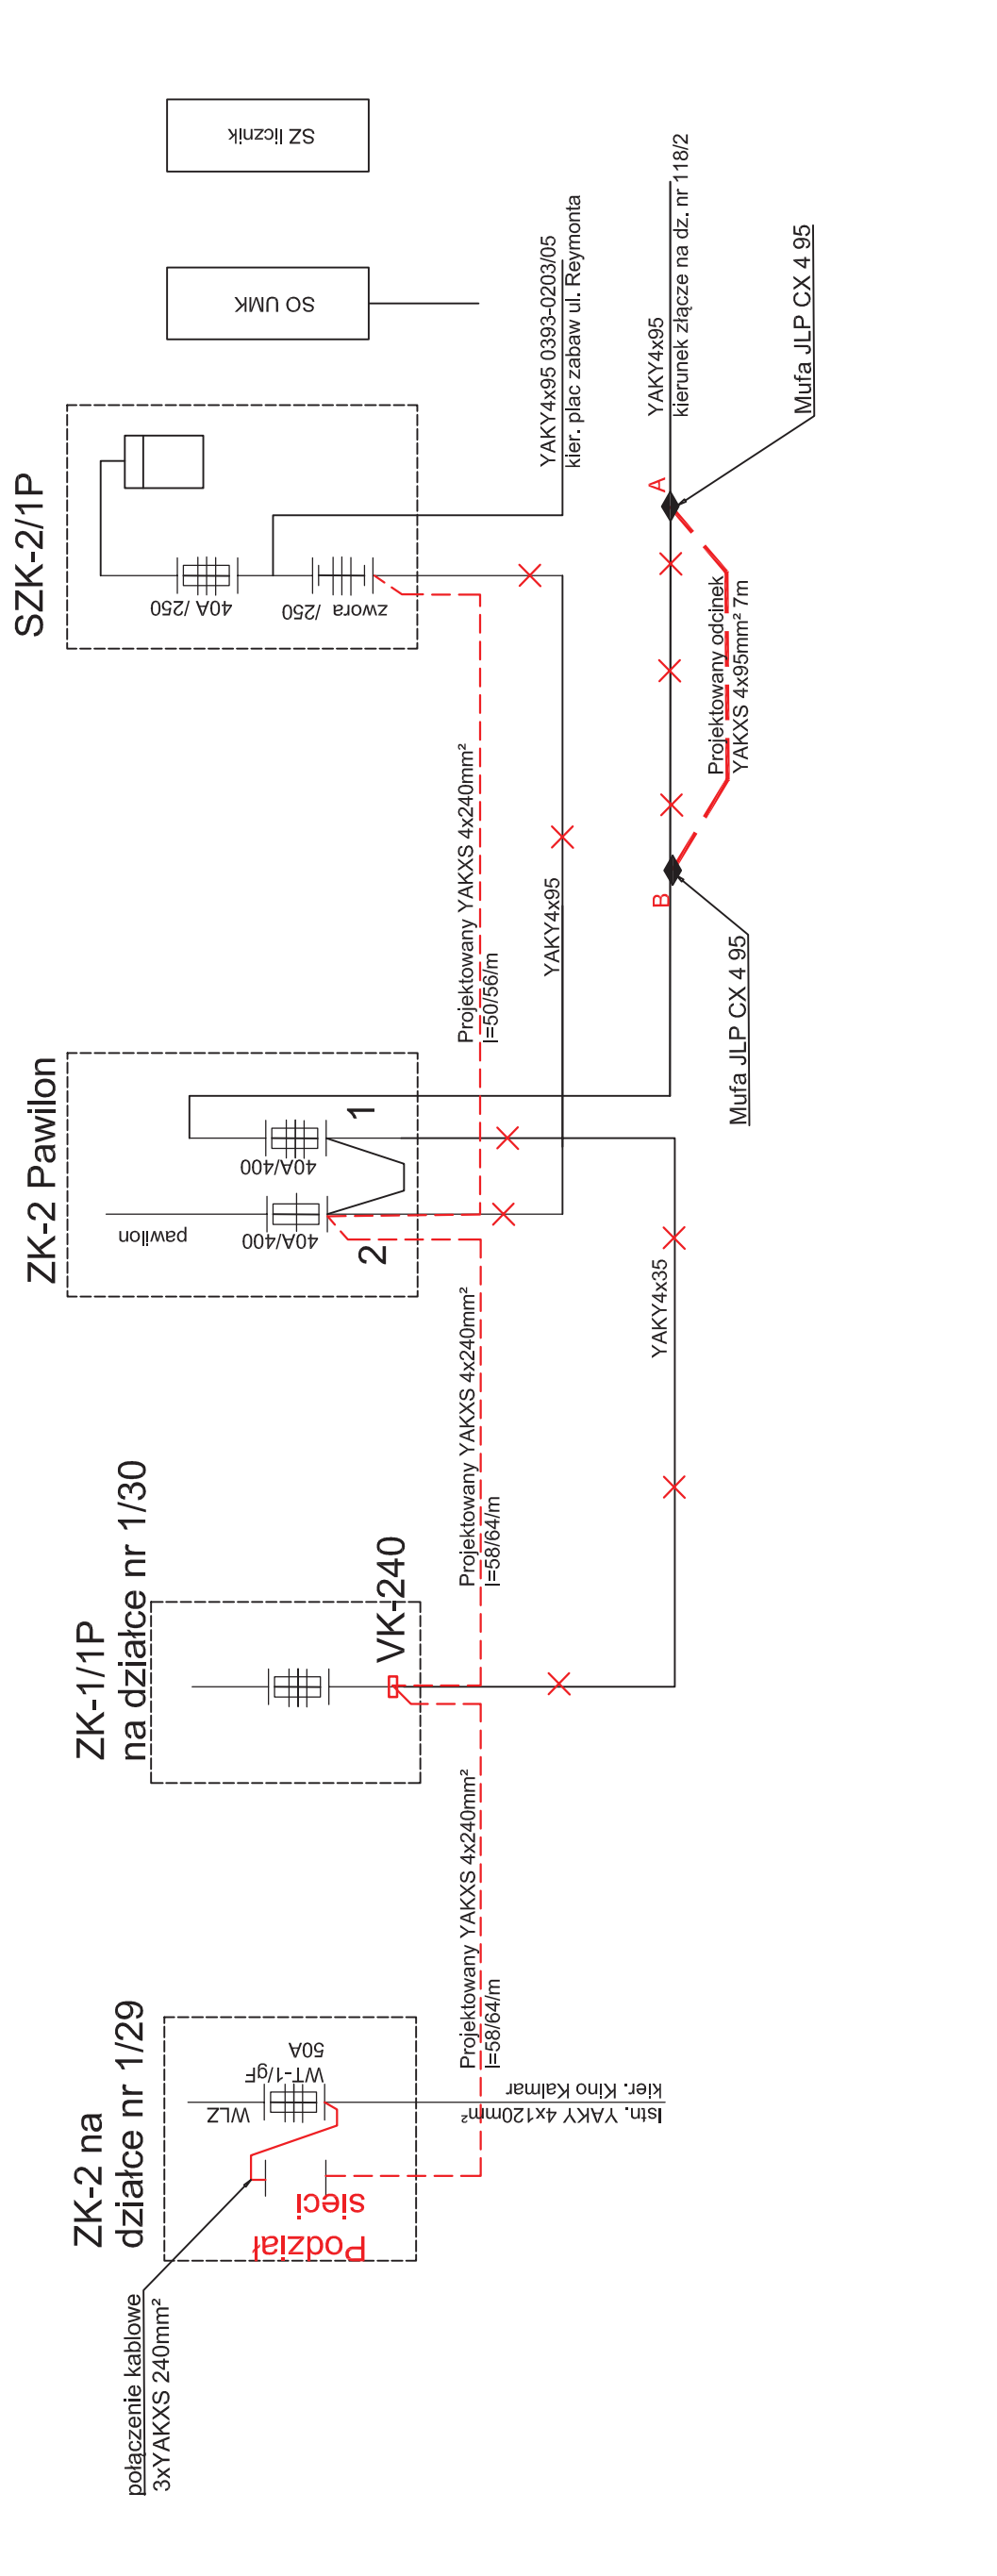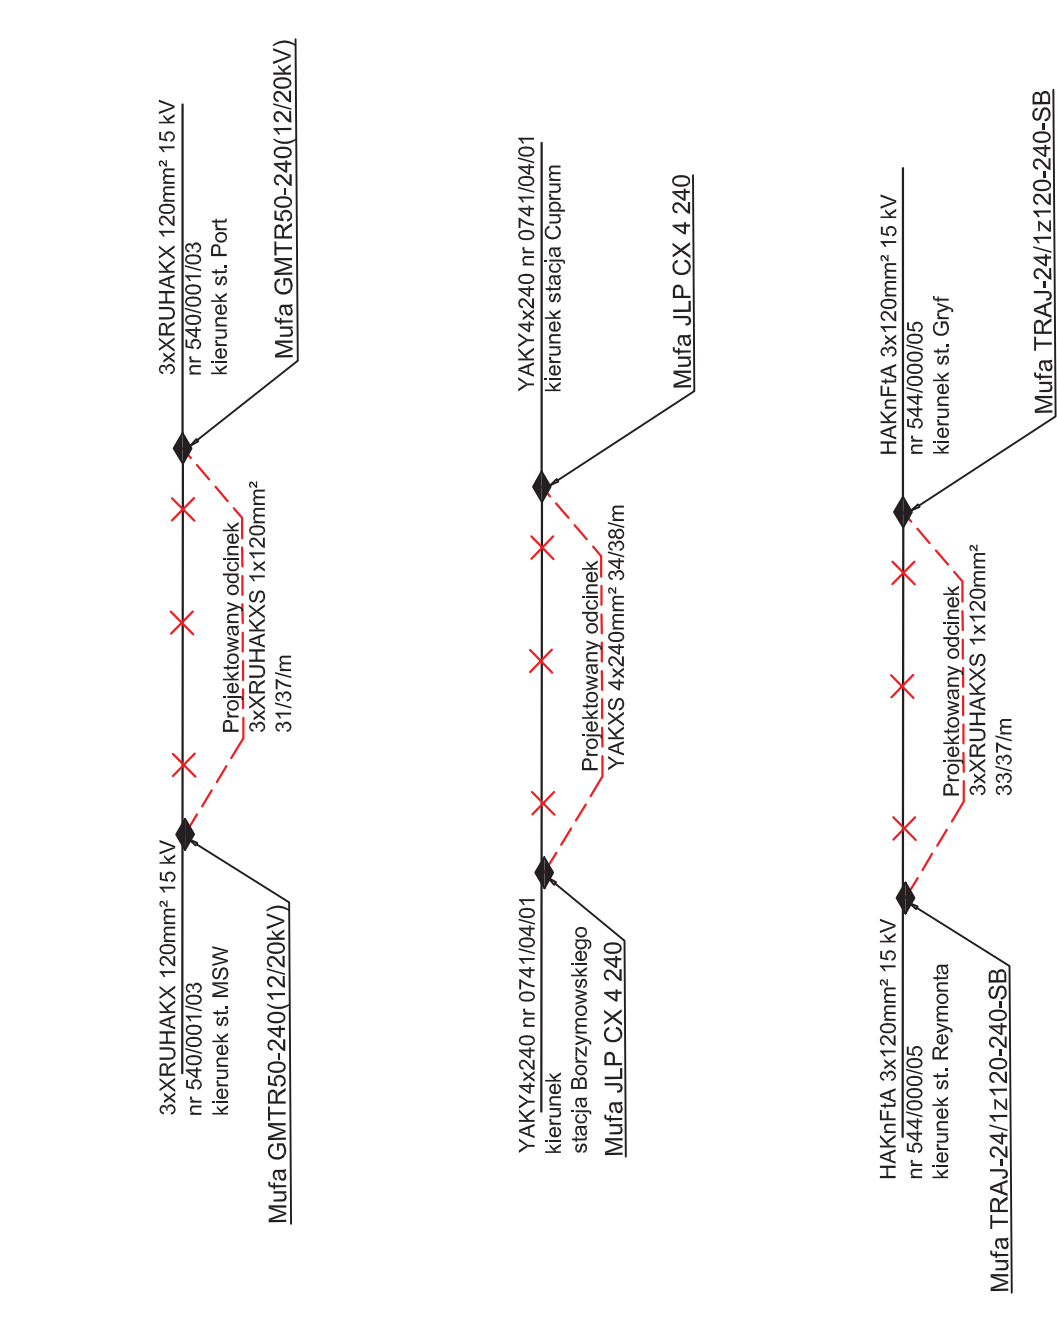

JEDNOSTKA PROJEKTOWA		PRACOWNIA PROJEKTOWA DRÓG I MOSTÓW RYSZARD KOWALSKI PROJEKTOWANIE I NADZORY I ZASTĘPSTWO INWESTYCYJNE I PROJEKTUJĄCY BUDUJĄCY Ul. Sosnowa 6a/wjeście E, 71-468 Szczecin, Tel/fax: 91-4500745, tel: 91-4500577 E-mail: biuro@dm.szczecin.pl, www.dtm.szczecin.pl, NIP: 852-060-15-66	
Nr rys.: EK-2		Temat opracowania: Projekt przebudowy odcinka ulicy Zdrojowej i odcinka ul. Mickiewicza w Kolobrzegu	
Skala:		Nr rys.: E	
Data: 07-2016		Data: 07-2016	
Tytuł rysunku: Schemat ideowy usunięcia kolizji elektroenergetycznych		Tytuł rysunku: Schemat ideowy usunięcia kolizji elektroenergetycznych	
Branża: Elektryczna		Branża: Elektryczna	
Imię i nazwisko: mgr inż. Jan Dudziński		Imię i nazwisko: mgr inż. Jan Dudziński	
Podpis: A/NB/8300/48/78		Podpis: A/NB/8300/48/78	
Projektant: mgr inż. Dawid Kieres		Projektant: mgr inż. Dawid Kieres	
Opracował: inż. Michał Anders		Opracował: inż. Michał Anders	
Sprawdzający: 73/63		Sprawdzający: 73/63	

Ochrona przeciwporażeniowa:
- samoczynne wyłączenie zasilania

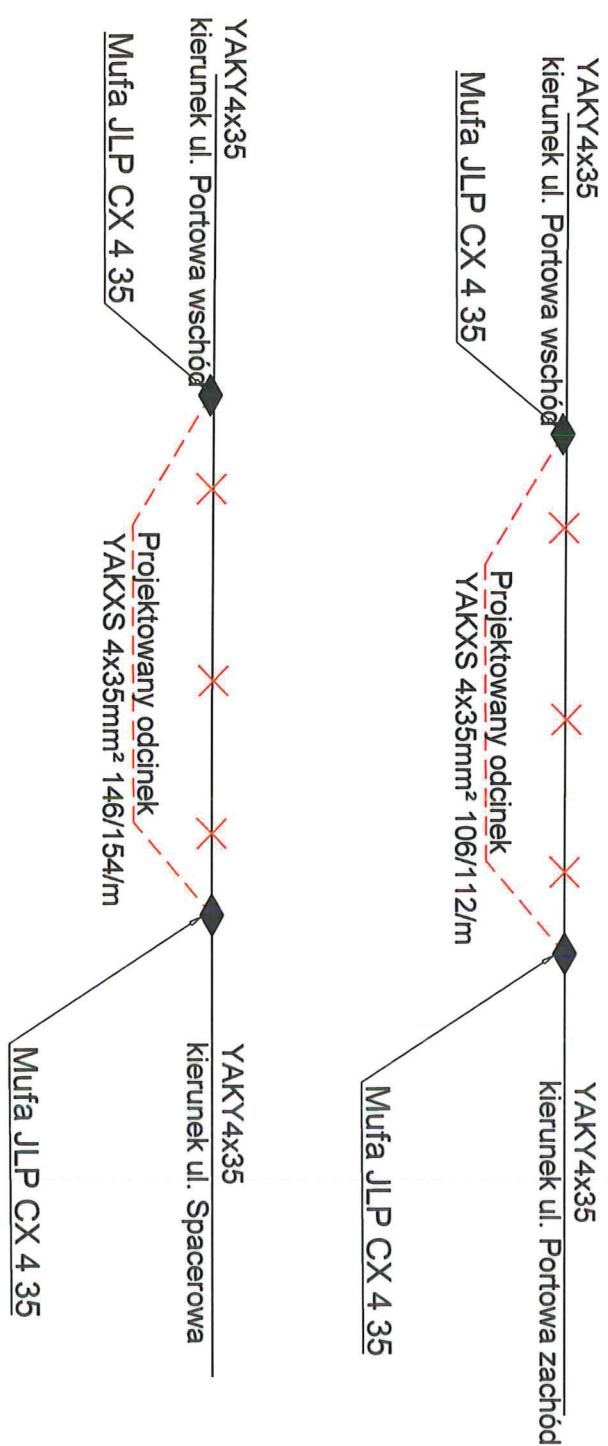

JEDNOSTKA PROJEKTOWA

DIM
 PRACOWNIA PROJEKTOWA DRÓG I MOSTÓW RYSZARD KOVALESKI
 PROJEKTOWANIE NADZORY I ZASTĘPSTWO INWESTYCYJNE I PROJEKTUJĄ BUDUJĄ
 UL. Sosnowa 65A/wieża E, 71-448 Szczecin, Tel/fax: 91-4500745, tel. 91-4500577
 Email: biuro@dim.szczecin.pl, www.dim.szczecin.pl, NIP: 852-060-15-66

Stan: PROJEKT WYKONAWCZY	Tytuł opracowania:		Nr rys.: EK-3
Nr tomu: III	Projekt przebudowy odcinka ulicy Zdrojowej i odcinka ul. Mickiewicza w Kolobrzegu		Skala:
Brzoza: Elektryczna	Tytuł rysunku: Usunięcie kolizji elektroenergetycznych Kabli Energa Oświetlenie	Data: 07-2016	
Starostwo: Inż i inżynierskie	Specjalność:	Nr uprawnień:	Podpis:
Projektant: mgr inż. Jan Dutkiewicz		4/NB.8300/48/78	
Operawek: mgr inż. Dawid Kierus	Elektryczna		
Sprawdzający: inż. Michał Anders		73/63	

**Ochrona przeciwporażeniowa:
 - samoczynne wyłączenie zasilania**