

**UCHWAŁA NR XIII/162/19
RADY MIASTA KOŁOBRZEG**

z dnia 10 września 2019 r.

**w sprawie wzniesienia Pomnika Ofiar Operacji Antypolskiej NKWD 1937-1938
i Zagłady Nadberezyńców**

Na podstawie art.18 ust.2 pkt 13 ustawy z dnia 8 marca 1990 r. o samorządzie gminnym (Dz. U. z 2019 r. poz. 506 z późn.zm.) Rada Miasta Kołobrzeg uchwala, co następuje:

§ 1. Postanawia się upamiętnić Ofiary Operacji Antypolskiej NKWD 1937-1938 i Zagłady Nadberezyńców poprzez wzniesienie Pomnika "Ofiar Operacji Antypolskiej NKWD 1937-1938 i Zagłady Nadberezyńców", zgodnie z projektem stanowiącym załącznik nr 1.

§ 2. Ustala się lokalizację Pomnika na terenie działki o nr ewidencyjnym 23/1, obr. 16 miasto Kołobrzeg, zgodnie z załącznikiem nr 2.

§ 3. Koszty związane z realizacją pomnika wykonanego zgodnie z projektem artysty rzeźbiarza Romualda Wiśniewskiego zostaną pokryte przez Inicjatora - Społeczny Komitet Budowy w Kołobrzegu Pomnika Ofiar Operacji Antypolskiej NKWD 1937-1938 i Zagłady Nadberezyńców w ZSRR.


§ 4. Wykonanie uchwały powierza się Prezydentowi Miasta Kołobrzeg.

§ 5. Uchwała wchodzi w życie z dniem podjęcia.

Przewodniczący Rady

Piotr Lewandowski

Załącznik nr 1
do uchwały Nr XIII/162/19
Rady Miasta Kołobrzeg
z dnia 10 września 2019 r.

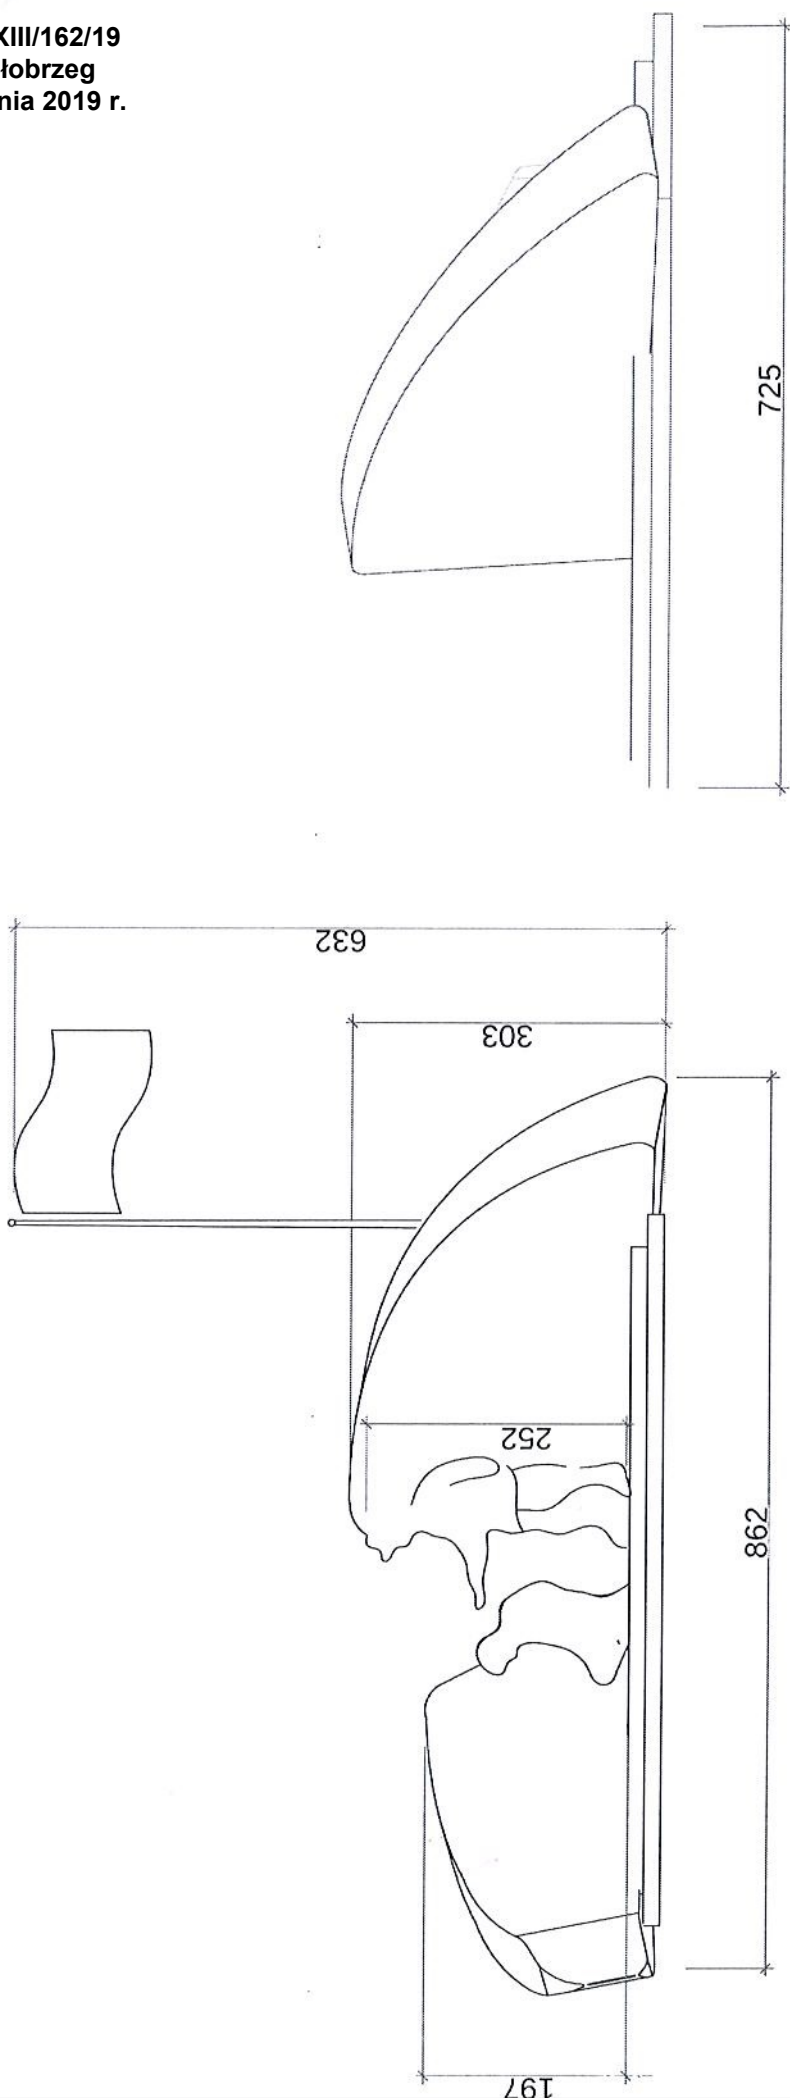

Rozumiem, Wiceprezydent
Miasta Kołobrzeg
ul. Piłsudskiego 74, 76-100
76-100 Kołobrzeg, tel. 71 351 34 36
fax 71 351 34 30-41


R. Anuf



PAMIĘCI POLAKÓW ZAMORDOWANYCH
W LATACH 1937-1938 W WYNIKU
OPERACJI ANTYPOLSKIEJ
- LUDOBÓJSTWA DOKONANEGO PRZEZ NKWD
W ZWIĄZKU SOWIECKIM
PAMIĘCI "NADBEREZŃCÓW"
- KTÓRZY W RAMACH TEJ AKCJI
RÓWNIEŻ ULEGLI ZAGADZIE

... jeśli zapomnę o nich
... Ty Boże na niebie zapomnij o mnie"
A. Mickiewicz Dziady cz.III



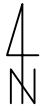

Mapa z miejscem lokalizacji pomnika



**lokalizacja pomnika
na dz. nr 23/1 obr. 16
pow. ok. 80 m²**

skala 1:1000