

**UCHWAŁA NR XVII/226/16  
RADY MIASTA KOŁOBRZEG**

z dnia 1 marca 2016 r.

**w sprawie oddania w dzierżawę na okres od 01.03.2016 r. do 31.10.2021 r.  
części działki numer 5/8 obręb 4, o powierzchni 172,6 m<sup>2</sup>, położonej  
przy ul. Obrońców Westerplatte w Kołobrzegu**

Na podstawie art. 18 ust. 2 pkt 9 lit.a ustawy z dnia 8 marca 1990 r. o samorządzie gminnym (Dz. U. z 2015 r. poz. 1515 z późn. zm.) oraz art. 37 ust. 4 ustawy z dnia 21 sierpnia 1997 r. o gospodarce nieruchomościami (Dz. U. z 2015 r. poz. 1774 z późn. zm.) Rada Miasta Kołobrzeg uchwala, co następuje:

**§ 1.** Wyraża się zgodę na wydzierżawienie na rzecz właścicieli lub najemców lokali gastronomicznych, na okres **od 01.03.2016 r. do 31.10.2021 r. części działki numer 5/8 obręb 4, o powierzchni 172,6 m<sup>2</sup>, położonej przy ul. Obrońców Westerplatte w Kołobrzegu**, szczegółowo oznaczonej na załączniku graficznym.

**§ 2.** Wyraża się zgodę na odstąpienie od obowiązku przetargowego trybu zawarcia umowy.

**§ 3.** Wykonanie uchwały powierza się Prezydentowi Miasta Kołobrzeg.

**§ 4.** Uchwała wchodzi w życie z dniem podjęcia.


Przewodnicząca Rady

**Wioletta Dymecka**

# WYRYS OGRÓDKÓW GASTRONOMICZNYCH I PLACU POD URZĄDZ. ZABAWOWE

Kołobrzeg ul. Obrońców Westerplatte dz. nr 5/8

SKALA 1:250

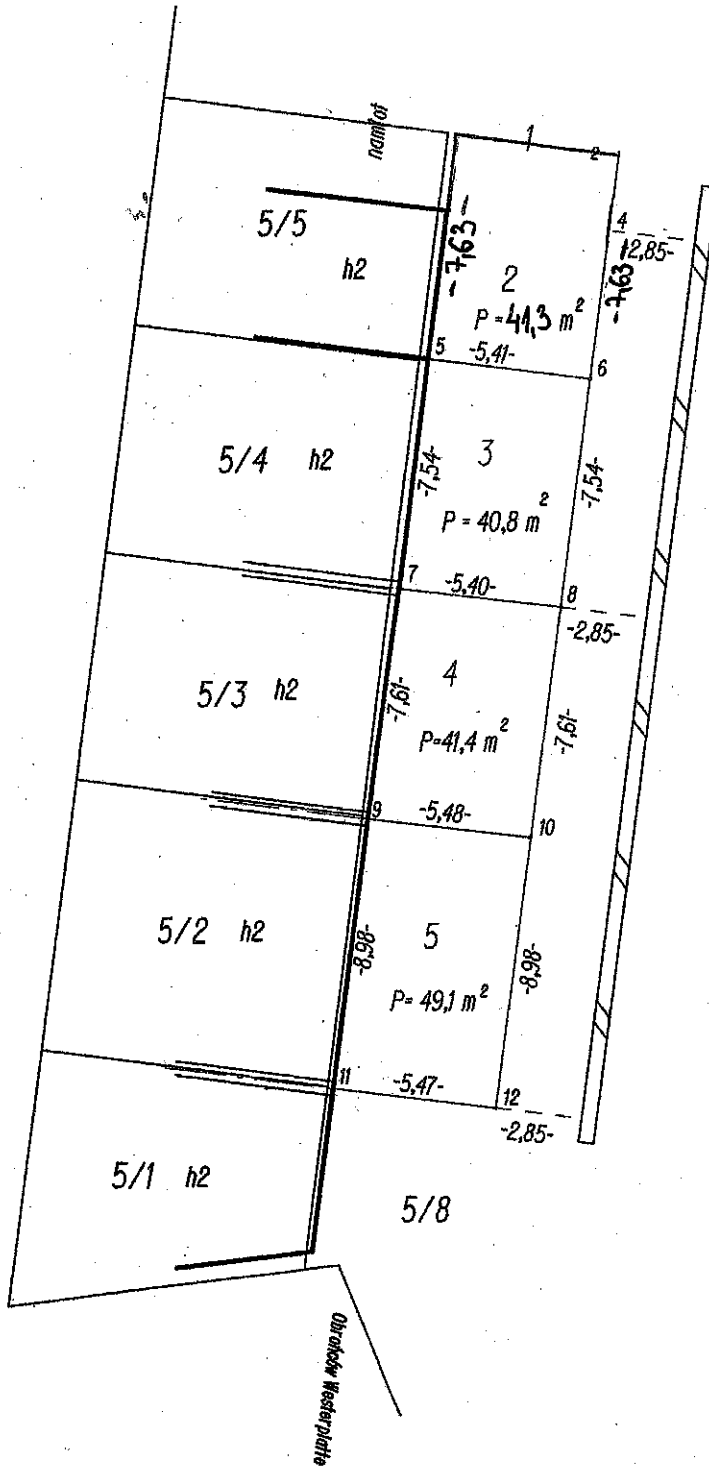

## LEGENDA:

- granica ogródka gastronomicznego / placu pod urządzenie zabawowe
- numer ogródka gastronomicznego / placu pod urządzenie zabawowe
- punkt wyznaczający umowne granice do dzierżawy
- numer umownego punktu wyznaczającego granice do dzierżawy
- kontur budynku
- numer działki
- granica działki

**GEODUS**  
PRACOWNIA GEODEZYJNA  
inż. Katarzyna Sochacka-Ostrówka  
ul. Wiedeńska 1A/3, 78-100 Kołobrzeg  
tel. +48 534 577 183  
NIP 857-167-35-12 REGON 812602970

GEODETA UPRAWNIONY  
*Katarzyna Sochacka-Ostrówka*  
Sporządziła Katarzyna Sochacka-Ostrówka  
Nr upr. 20972 zakres 1,2.

Kołobrzeg dnia 20.04.2012r.