

**UCHWAŁA NR XXIII/314/16  
RADY MIASTA KOŁOBRZEG**

z dnia 26 sierpnia 2016 r.

**w sprawie oddania w dzierżawę na okres do dnia 30.09.2017 r. działki o numerze 99/11 oraz części działki o numerze 99/8 obręb 4, położonych przy ulicy Portowej/Towarowej w Kołobrzegu**

Na podstawie art. 18 ust. 2 pkt 9 lit.a ustawy z dnia 8 marca 1990 roku o samorządzie gminnym (Dz. U. z 2016 r. poz. 446) Rada Miasta Kołobrzeg uchwala, co następuje:

**§ 1.** Wyraża się zgodę na wydzierżawienie w drodze ustnego przetargu nieograniczonego, na okres **do dnia 30.09.2017 r. działki o numerze 99/11 oraz części działki o numerze 99/8 obręb 4 o łącznej powierzchni 0,1913 ha, położonych w Kołobrzegu przy ulicy Portowej/Towarowej**, przeznaczonych na parking, szczegółowo oznaczonych na załączniku graficznym do niniejszej uchwały.

**§ 2.** Wykonanie uchwały powierza się Prezydentowi Miasta Kołobrzeg.

**§ 3.** Uchwała wchodzi w życie z dniem podjęcia.


Przewodniczący Rady

**Ryszard Szufel**

Województwo: Zachodniopomorskie  
Powiat: Kołobrzegi  
Jednostka ewidencyjna: Kołobrzeg  
Obręb: 0004  
Działka: 99/8, 99/11

POMIAR POWIERZCHNI PARKINGU  
SKALA 1:500

PRACOWNIA GEODEZYJNA  
Bartosz Koczara  
ul. Mazowiecka 26E/16, 78-100 Kołobrzeg  
tel. 501 722 162  
NIP: 671-173-86-77, REGON: 321350215

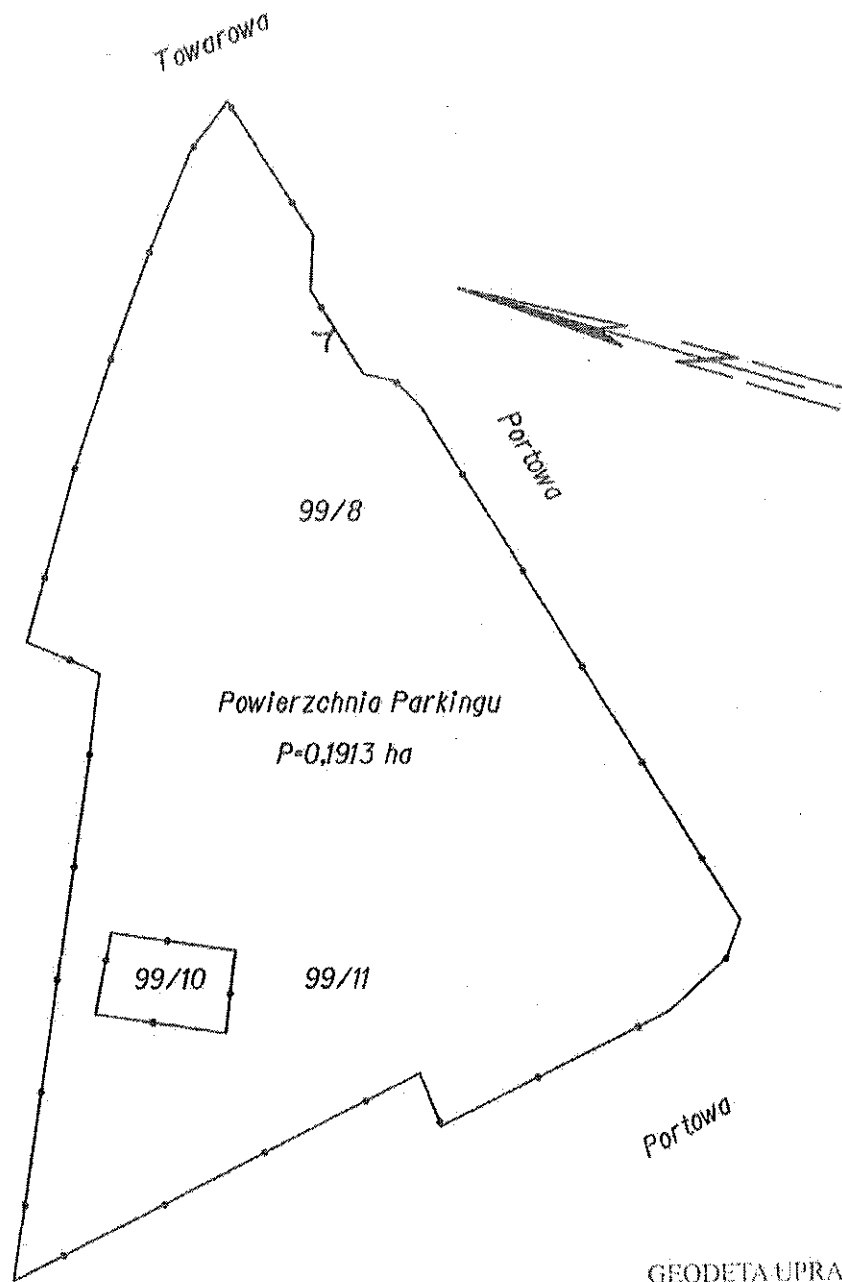

GEODETA UPRAWNIONY  
mgr inż. Bartosz Koczara  
Nr uprawnień 20573  
ul. Mazowiecka 26E/16, 78-100 Kołobrzeg  
tel. 501 722 162