



Zakres prac ul. Dworcowa

URZĄD MIASTA  
KOŁOBRZEG  
WYDZIAŁ KOMUNALNY  
REFERAT DROGOWY

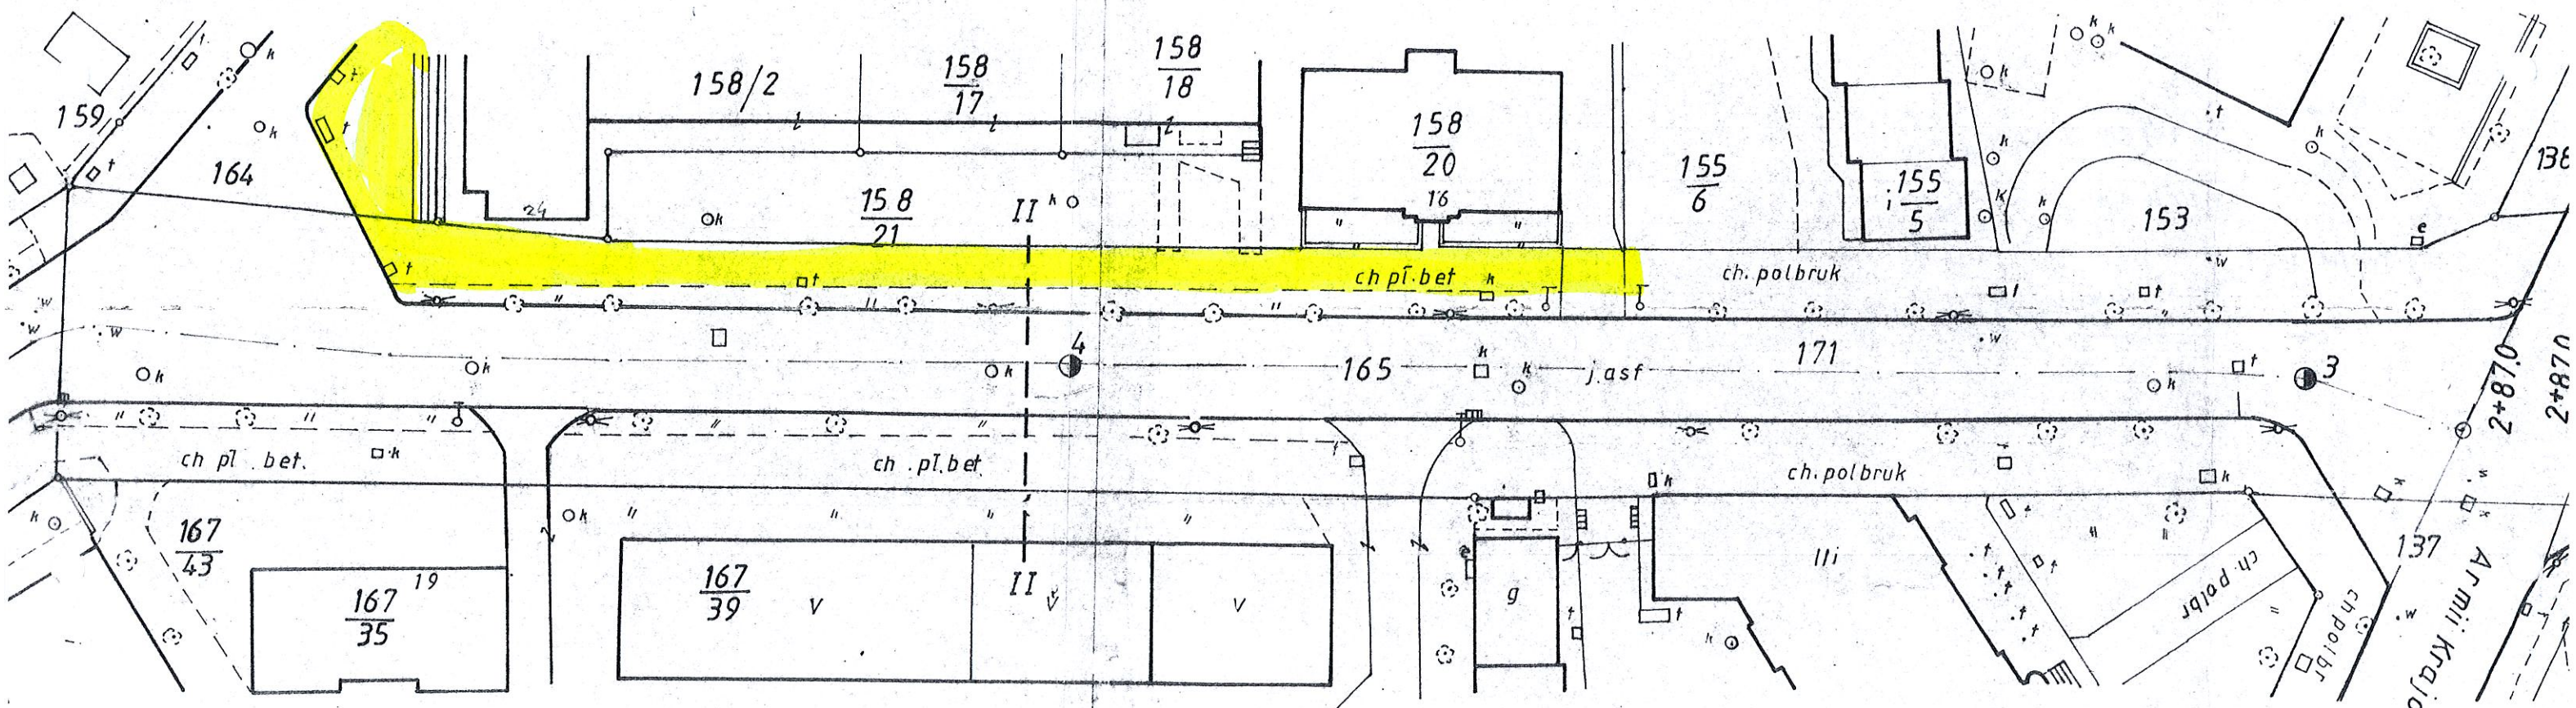

PRZEKROJ 1:200

I-I

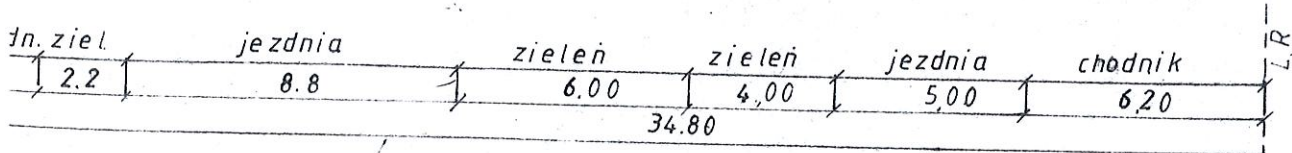

PRZEKROJE 1:200

II - II

