


A, A1, A2, A3, B - ławki powierzchniowe  
+ ławki w ciągu ul. Mickiewicza

Taras z drewna kompozytowego

URZĄD MIASTA KOŁOBRZEŃ  
WYDZIAŁ KOMUNALNY  
KATEDRA INŻYNIERII  
OCHRONY ŚRODOWISKA

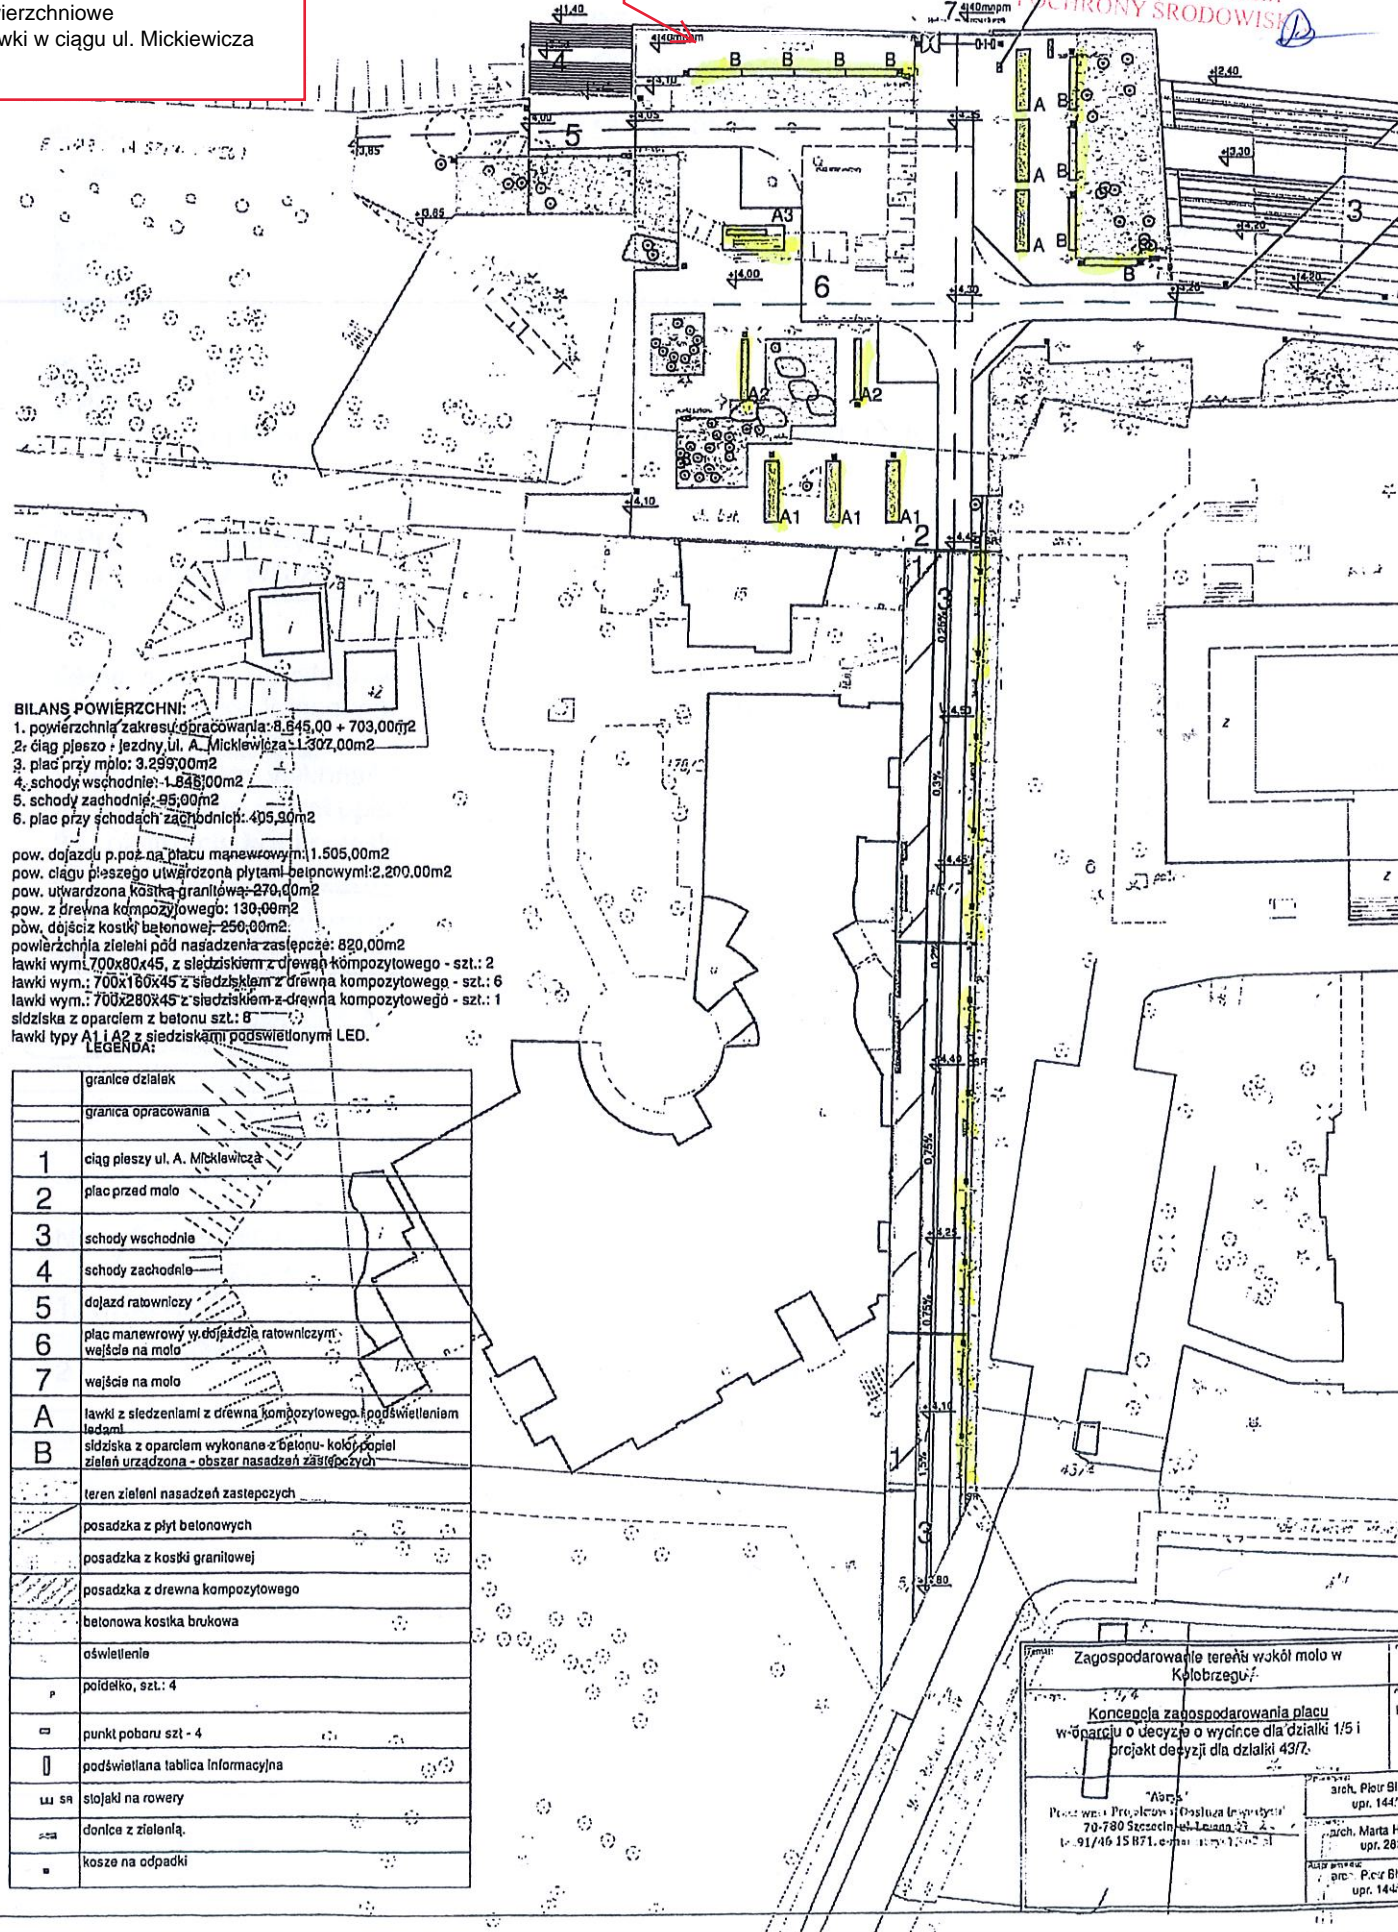

**BILANS POWIERZCHNI:**

- 1. powierzchnia zakresu opracowania: 8.645,00 + 703,00m<sup>2</sup>
- 2. ciąg pieszo - jezdn. ul. A. Mickiewicza: 1.307,00m<sup>2</sup>
- 3. plac przy molo: 3.299,00m<sup>2</sup>
- 4. schody wschodnie: 1.848,00m<sup>2</sup>
- 5. schody zachodnie: 85,00m<sup>2</sup>
- 6. plac przy schodach zachodnich: 405,90m<sup>2</sup>

- pow. dojazdu p.poz. na placu manewrowym: 1.505,00m<sup>2</sup>
- pow. ciągu pieszego utwardzona płytami betonowymi: 2.200,00m<sup>2</sup>
- pow. utwardzona kostką granitową: 270,00m<sup>2</sup>
- pow. z drewna kompozytowego: 130,00m<sup>2</sup>
- pow. dojście kostki betonowej: 250,00m<sup>2</sup>
- powierzchnia zieleni pod nasadzenia zastępcze: 820,00m<sup>2</sup>
- ławki wym.: 700x80x45, z siedziskiem z drewna kompozytowego - szt.: 2
- ławki wym.: 700x160x45 z siedziskiem z drewna kompozytowego - szt.: 6
- ławki wym.: 700x280x45 z siedziskiem z drewna kompozytowego - szt.: 1
- siedziska z oparciem z betonu szt.: 8
- ławki typu A1 i A2 z siedziskami podświetlonymi LED.

**LEGENDA:**

	granice działek
	granica opracowania
	1 ciąg pieszy ul. A. Mickiewicza
	2 plac przed molo
	3 schody wschodnie
	4 schody zachodnie
	5 dojazd ratowniczy
	6 plac manewrowy w dojeździe ratowniczym wejście na molo
	7 wejścia na molo
	A ławki z siedziskami z drewna kompozytowego i podświetleniem ledami
	B siedziska z oparciem wykonane z betonu - kolumny pionowe zieleni urządzone - obszar nasadzeń zastępczych
	8 teren zieleni nasadzeń zastępczych
	9 posadzka z płyt betonowych
	10 posadzka z kostki granitowej
	11 posadzka z drewna kompozytowego
	12 betonowa kostka brukowa
	13 oświetlenie
	14 p. poidleko, szt.: 4
	15 punkt poboru szt.: 4
	16 podświetlana tablica informacyjna
	17 stojaki na rowery
	18 donice z zielenią
	19 kosze na odpadki

Zagospodarowanie terenu wokół molo w Kołobrzegu

Koncepcja zagospodarowania placu w oparciu o decyzję o wyznaczeniu dla działki 1/5 i projekt decyzji dla działki 43/7.

"Abs" Pracownia Projektowa i Poszukiwań Geologicznych  
70-780 Szczecin, ul. Leśna 33  
tel. 91/46 15 871, e-mail: abs@abs.pl

arch. Piotr Błaż uпр. 144/5  
arch. Marta Ha uпр. 282  
arch. Piotr Błaż uпр. 144/5