



WEWNĘTRZNA INSTALACJA
C.O RZUTU LOK.MIESZ.
SKALA 1:50

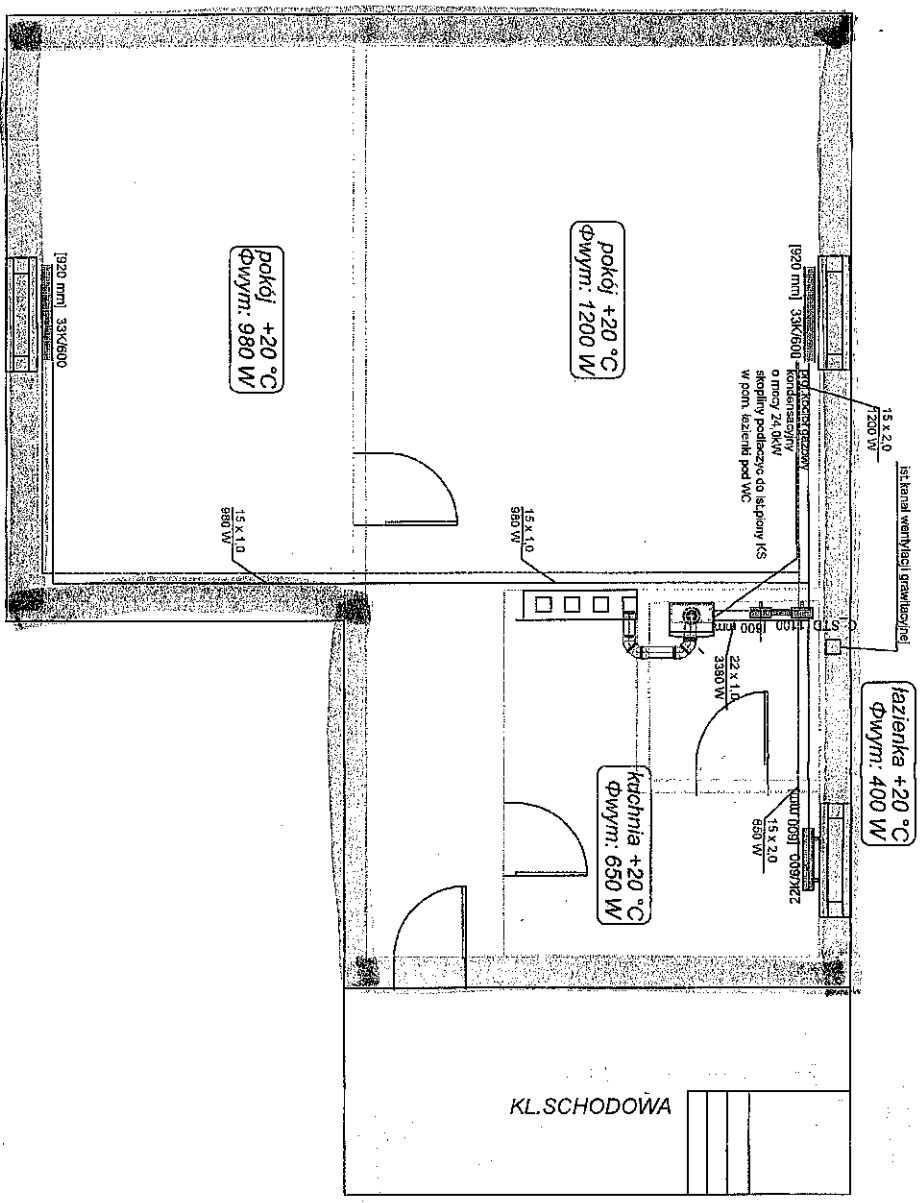

UWAGA:

1. podłączenie wody zimnej ciepłe w obrębie pomieszczenia koflą gazowego - podłączenie wykonać z rur miedzianych DN22 x 1,0
2. instalacje c.o zaprojektowano z rur ze stali węglowej łączonej za pomocą prasy mechanicznej
3. ostateczną lokalizację grzejników i przewodów instalacyjnych ustalić każdorazowo z właścicielem lokalu

OZNACZENIA:

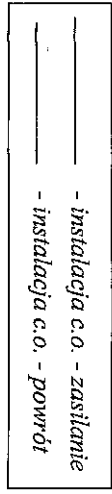

PROJEKT BUDOWLANY	
BUDYNKE MIESZKALNY WIELORODZINNY	
PRZY UL. RYBACKIEJ-LOKAL MIESZKALNY ŻURAWIA 22/2	
INWESTOR:	
BRANŻA:	SANTARNA
TYPULI EKSPONENCI:	INSTALACJA CO RZUTU LOKALU MIESZK.
PROJEKTANT:	mgr inż. Ryszard Łazarek Nr ewid. 2370040798/915 wzrostek@interprojekt.pl 102C 24010002016
SPRAWDZAJĄCY:	PODPIS:
DATA: 17.01.2018	SKALA: 1:50
	NR RYS: 1