


# PROJEKT DOJAZDU DO PORTU MORSKIEGO W KOŁOBRZEGU

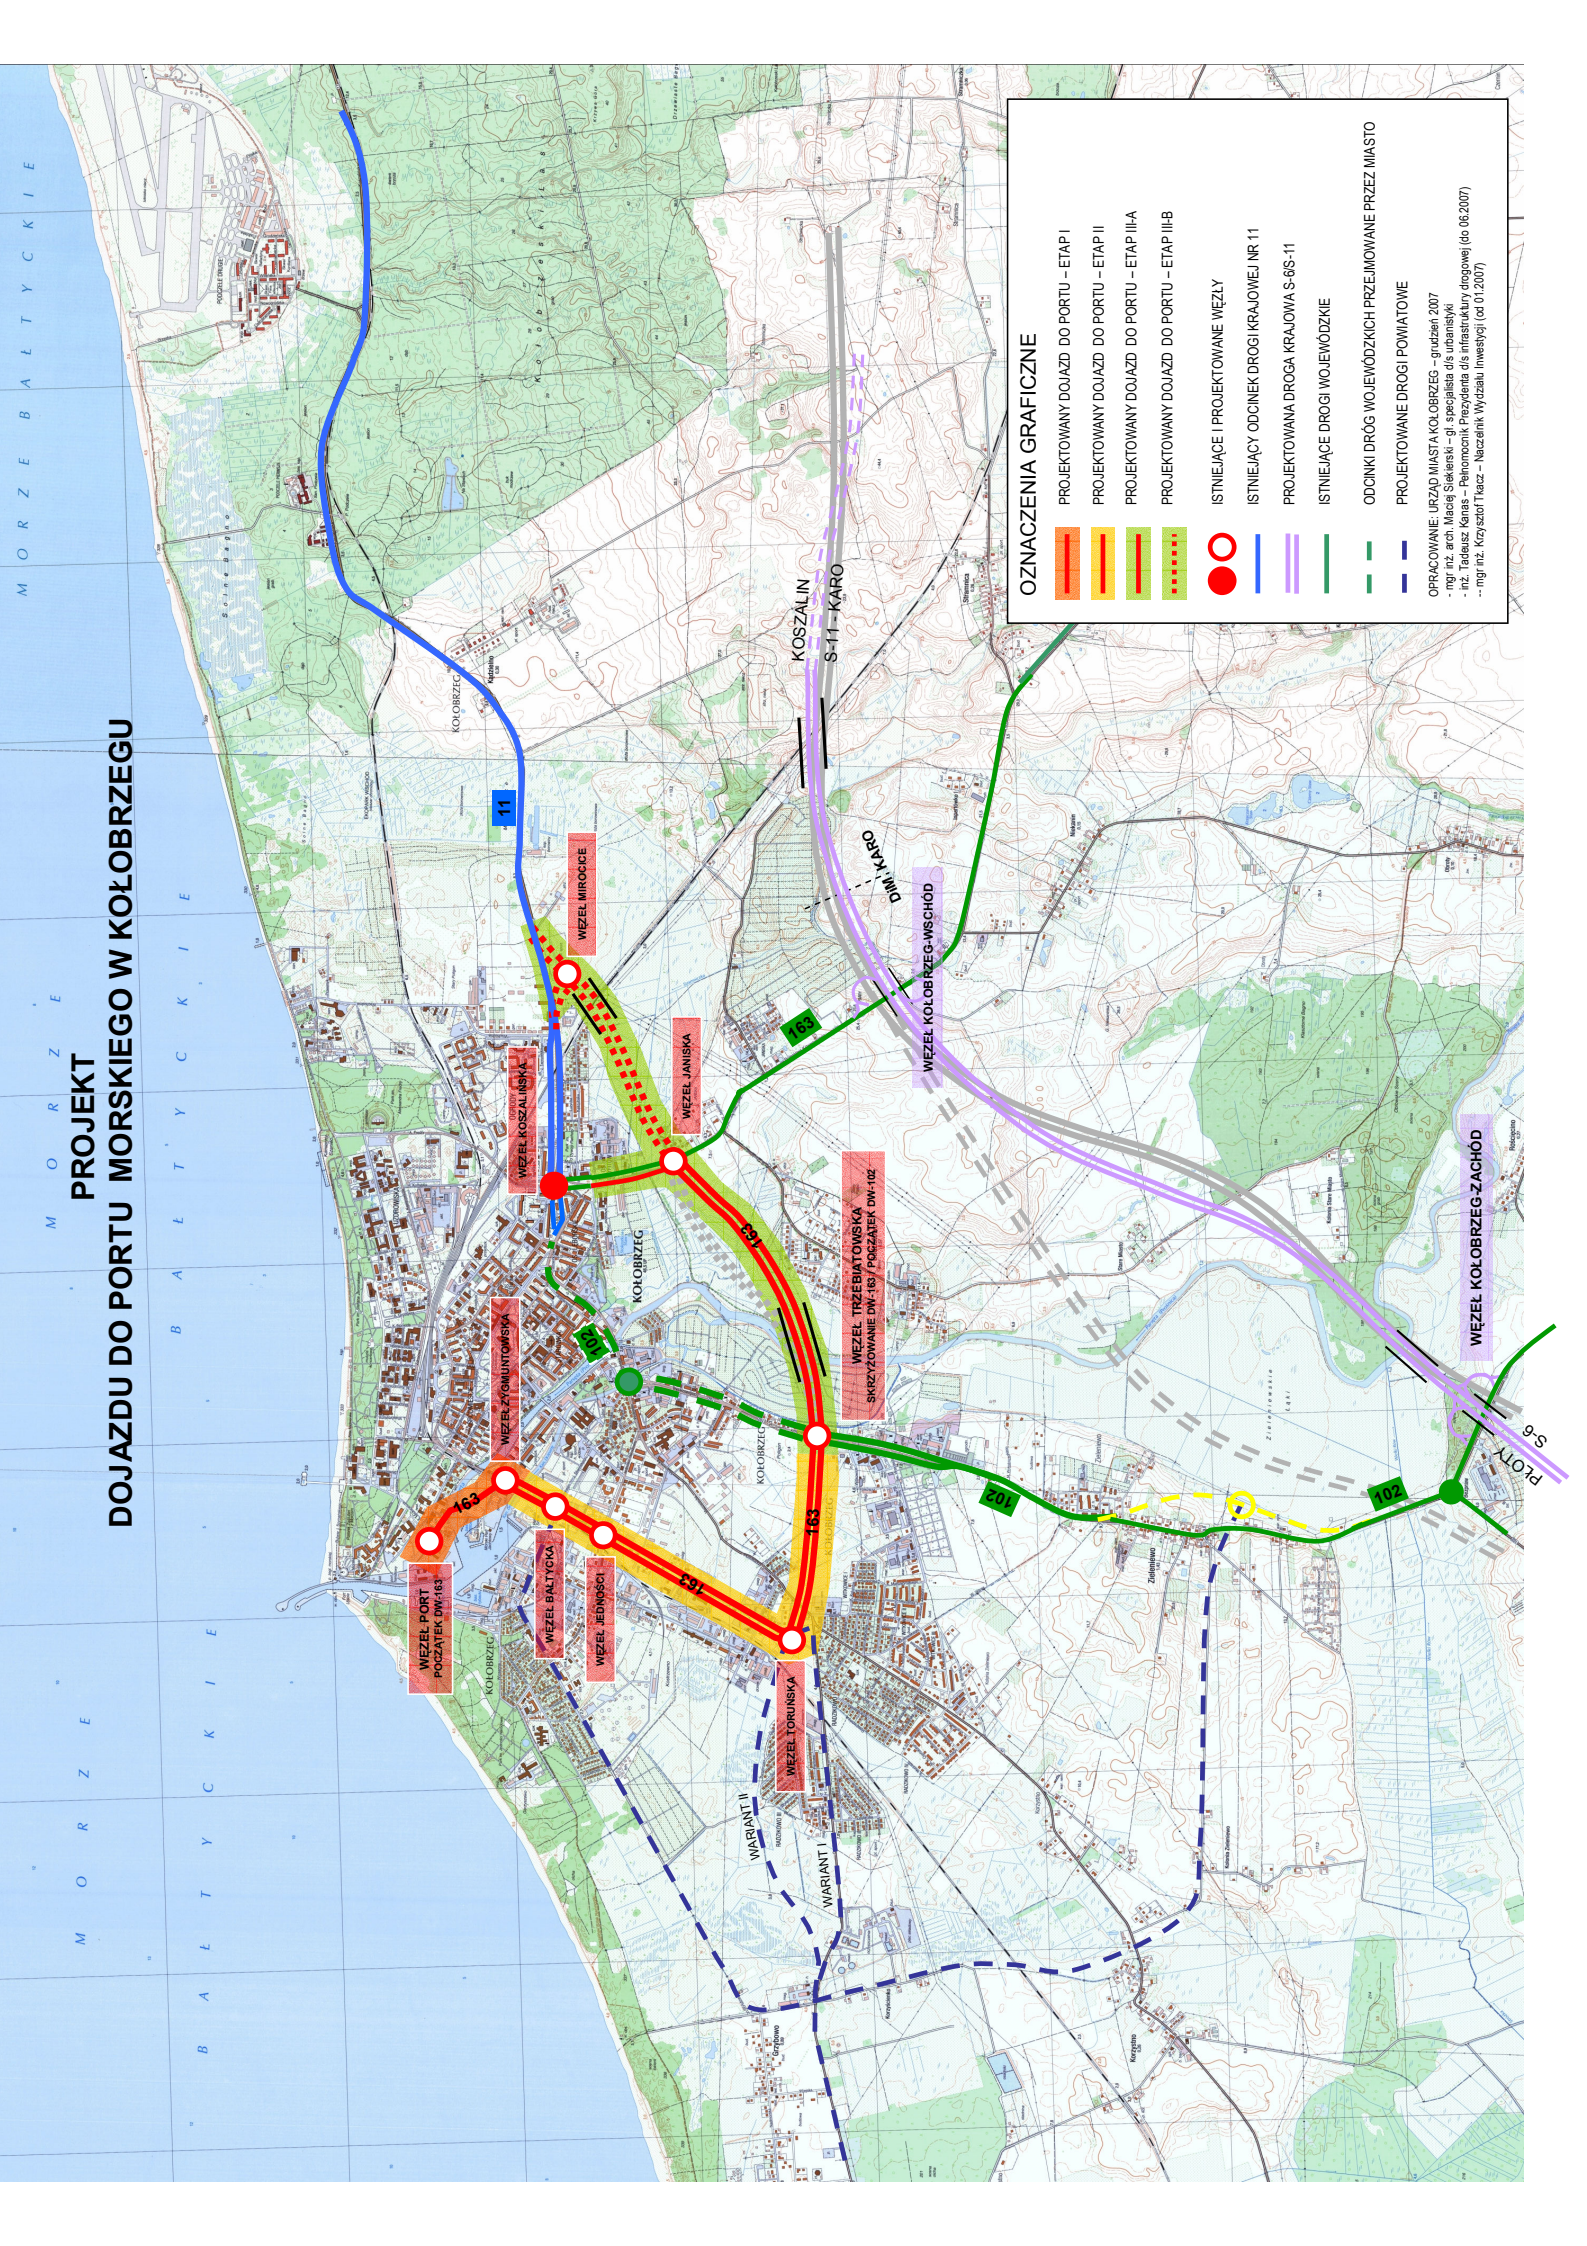

### OZNACZENIA GRAFICZNE

	PROJEKTOWANY DOJAZD DO PORTU – ETAP I
	PROJEKTOWANY DOJAZD DO PORTU – ETAP II
	PROJEKTOWANY DOJAZD DO PORTU – ETAP III-A
	PROJEKTOWANY DOJAZD DO PORTU – ETAP III-B
	ISTNIEJĄCE I PROJEKTOWANE WZŁĘZY
	ISTNIEJĄCY ODCINEK DROGI KRAJOWEJ NR 11
	PROJEKTOWANA DROGA KRAJOWA S-98-11
	ISTNIEJĄCE DROGI WOJEWÓDZKIE
	ODCINKI DRÓG WOJEWÓDZKICH PRZEJMOWANE PRZEZ MIASTO
	PROJEKTOWANE DROGI POWIATOWE

OPRACOWANIE: URZĄD MIASTA KOŁOBRZEG – grudzień 2007  
 - mgr inż. arch. Marek Słokowski – gł. specjalista ds. urbanistyki  
 - mł. Tadeusz Kanas – Pełnomocnik Prezydenta ds. infrastruktury drogowej (do 06.2007)  
 - mgr inż. Krzysztof Pałac – Naczelny Wydziału Inwestycji (od 01.2007)