


OGRODZENIE ZEWNĘTRZNE OGRODU o 1:50

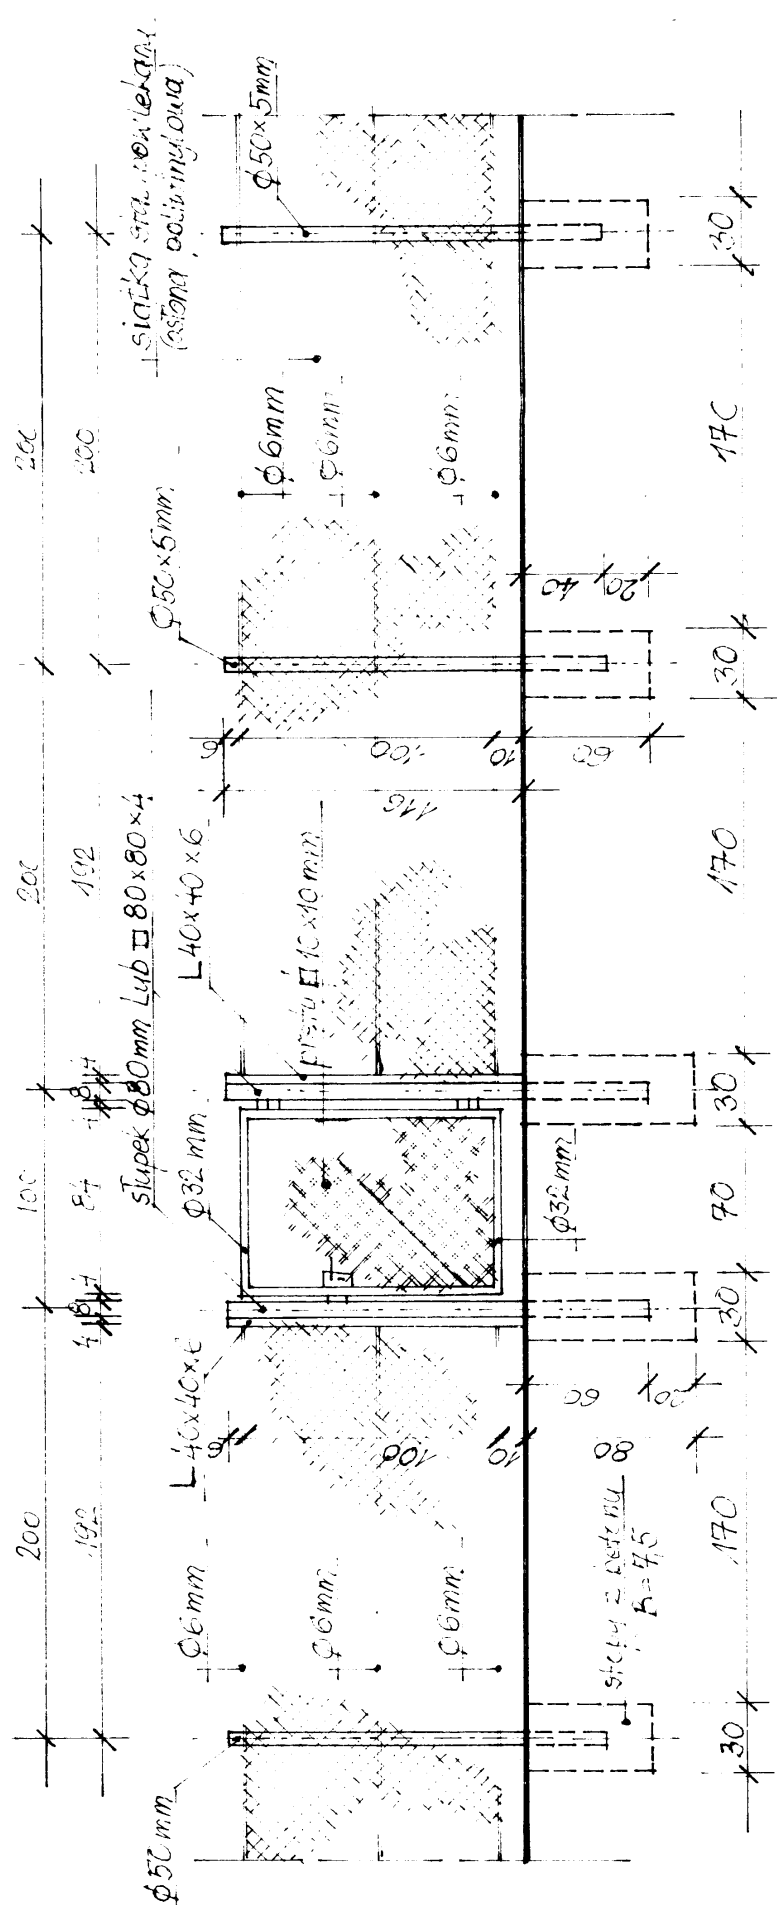

OGRODZENIE DZIAŁEK OD STRONY ALEJEK o 1:50

Biuro Usług Projektowych ABACUS – Kołobrzeg, ul. Tarnowskiego 3, tel. (0) 943523799		
<b>Obiekt:</b> Rodzinny Ogród Działkowy Kołobrzeg dz. 13/3 <b>Inwestor:</b> Gmina Miasto Kołobrzeg ul. Ratuszowa 13 78-100 Kołobrzeg		projekt budowlany
<b>Ogrodzenie działek</b>		06. 2008 skala 1:50
<b>Autor:</b>	mgr inż. arch. Miłaida Oginska (upr. Nr A/PNB/8300/49/81, nr ewid. ZP-0249)	<b>5</b>