


Schemat ideowy

$P_p = 0,58 \text{ W}$

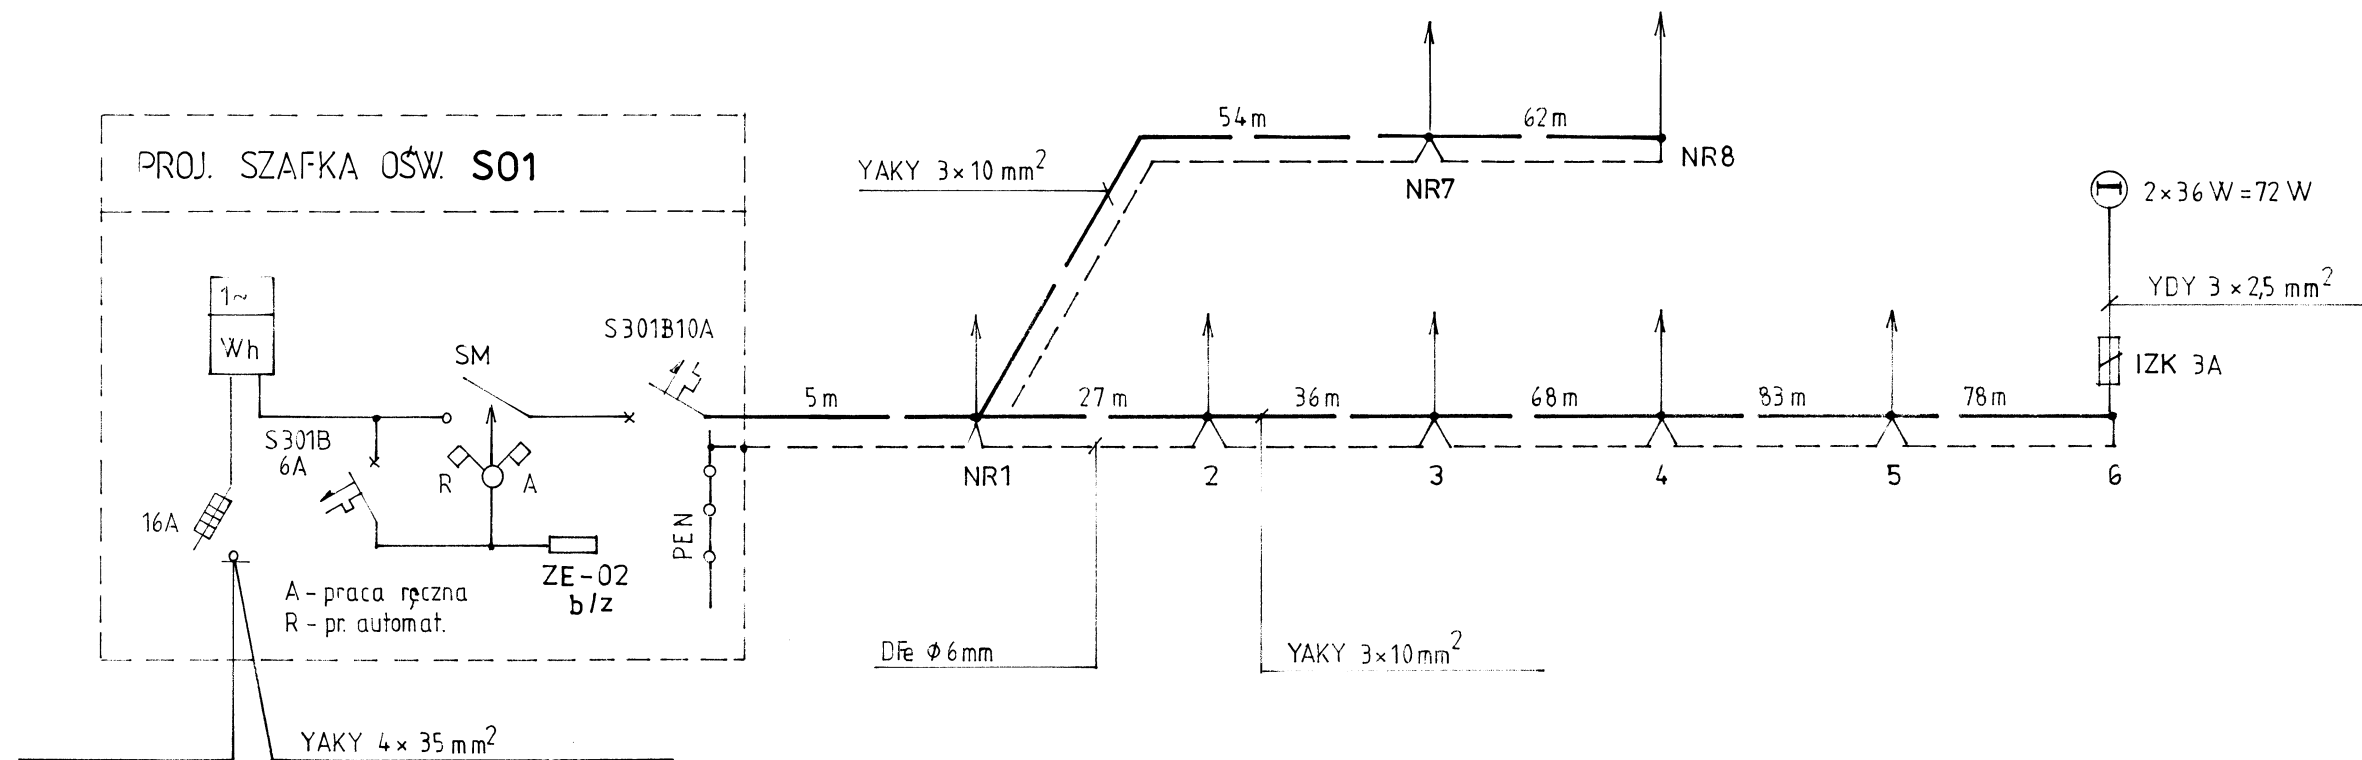

UWAGA:

- zasilanie oświetlenia kablem YAKY3x10mm²
- słupy stalowe, cynkowe, wielokątne, wys.5m na fundamencie betonowy
- oprawa parkowa ZFD236
- w słupach instalować złącza słupowe typu IZK
- we wspólnym wykopie z kablem układać drut uziemiający DFeØ6mm

samoczynne wyłączenie zasilania

Biurow Usług Projektowych ABACUS – Kołobrzeg, ul. Tarnowskiego 3, tel. (0) 943523799	
Obiekt: Rodzinny Ogród Działkowy Kołobrzeg dz. 13/3 Inwestor: Gmina Miasto Kołobrzeg ul Ratuszowa 13 78-100 Kołobrzeg	projekt budowlany
Schemat ideowy	
06. 2008	
Autor:	mgr inż. arch. Bogumila Pozorska (upr. Nr GT-V-63/70/75, nr ewid. ZA/IE/2500/001)
10	