


Mostek w Parku im. Gen. H. Dąbrowskiego

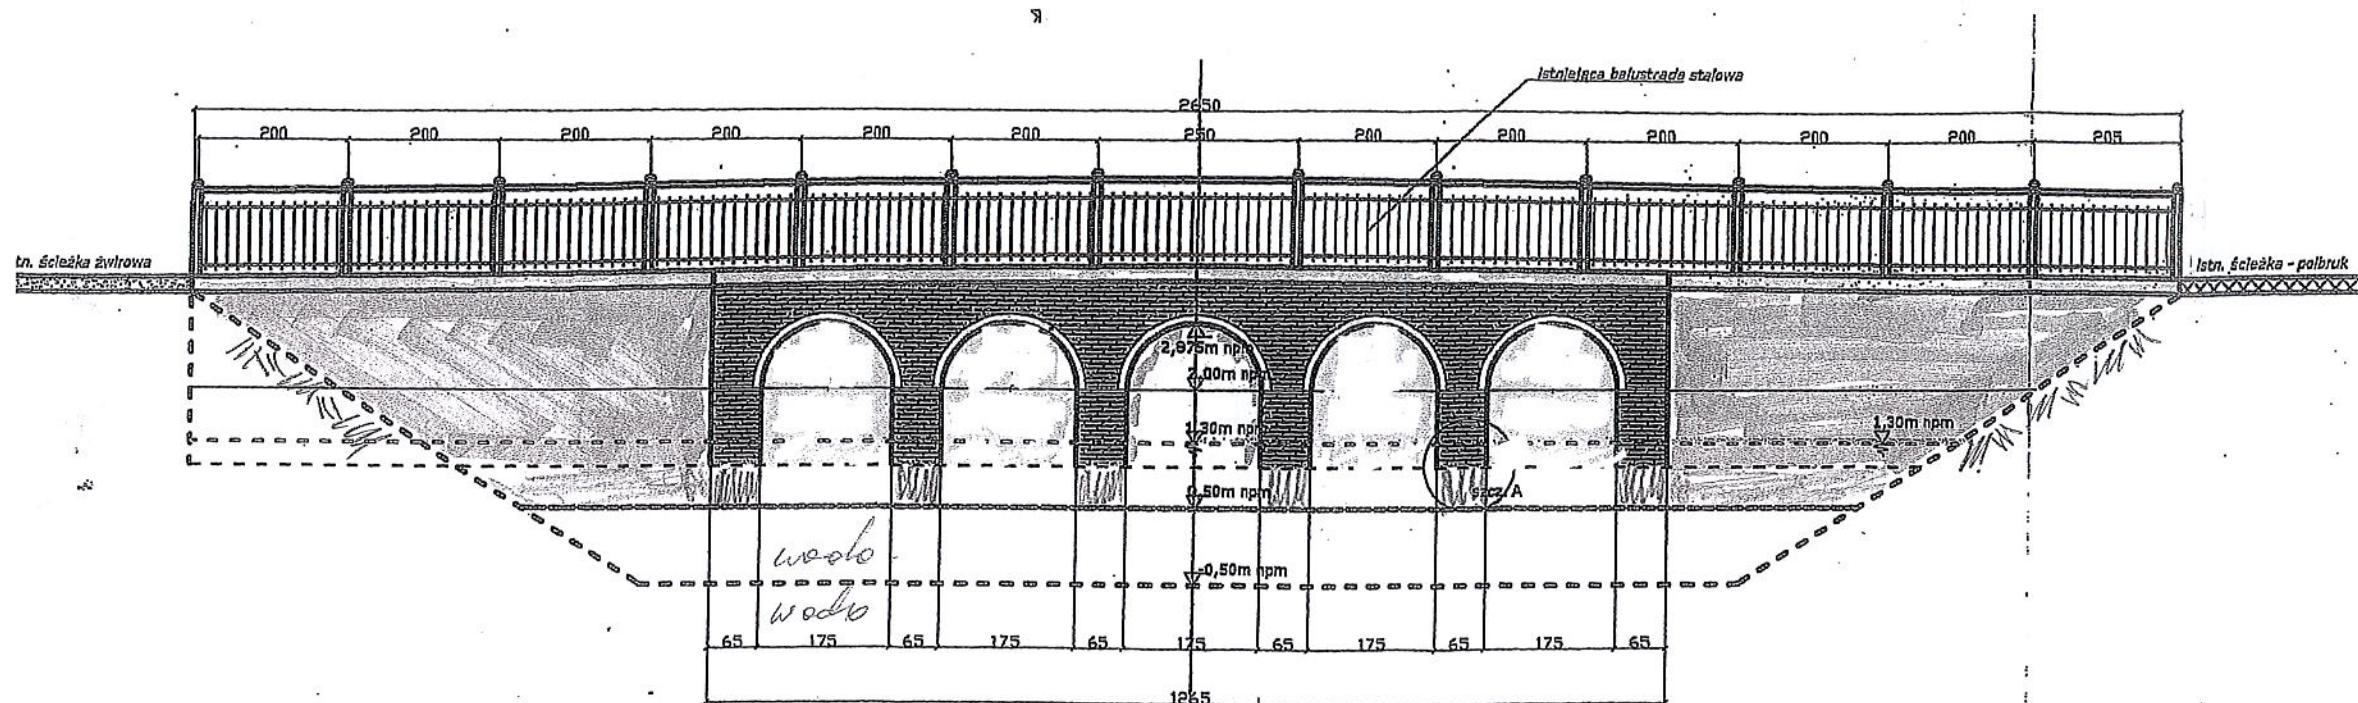


- widok od stawu .

Skala 1 : 100



URZĄD MIASTA KOŁOBRZEG
WYDZIAŁ KOMUNALNY
REFERAT INŻYNIERII
I OCHRONY ŚRODOWISKA

projekt
KANAT

-  klinkier (cegła)
-  malowanie (biał)
-  klinkier w świetle mostu

rys. 1