


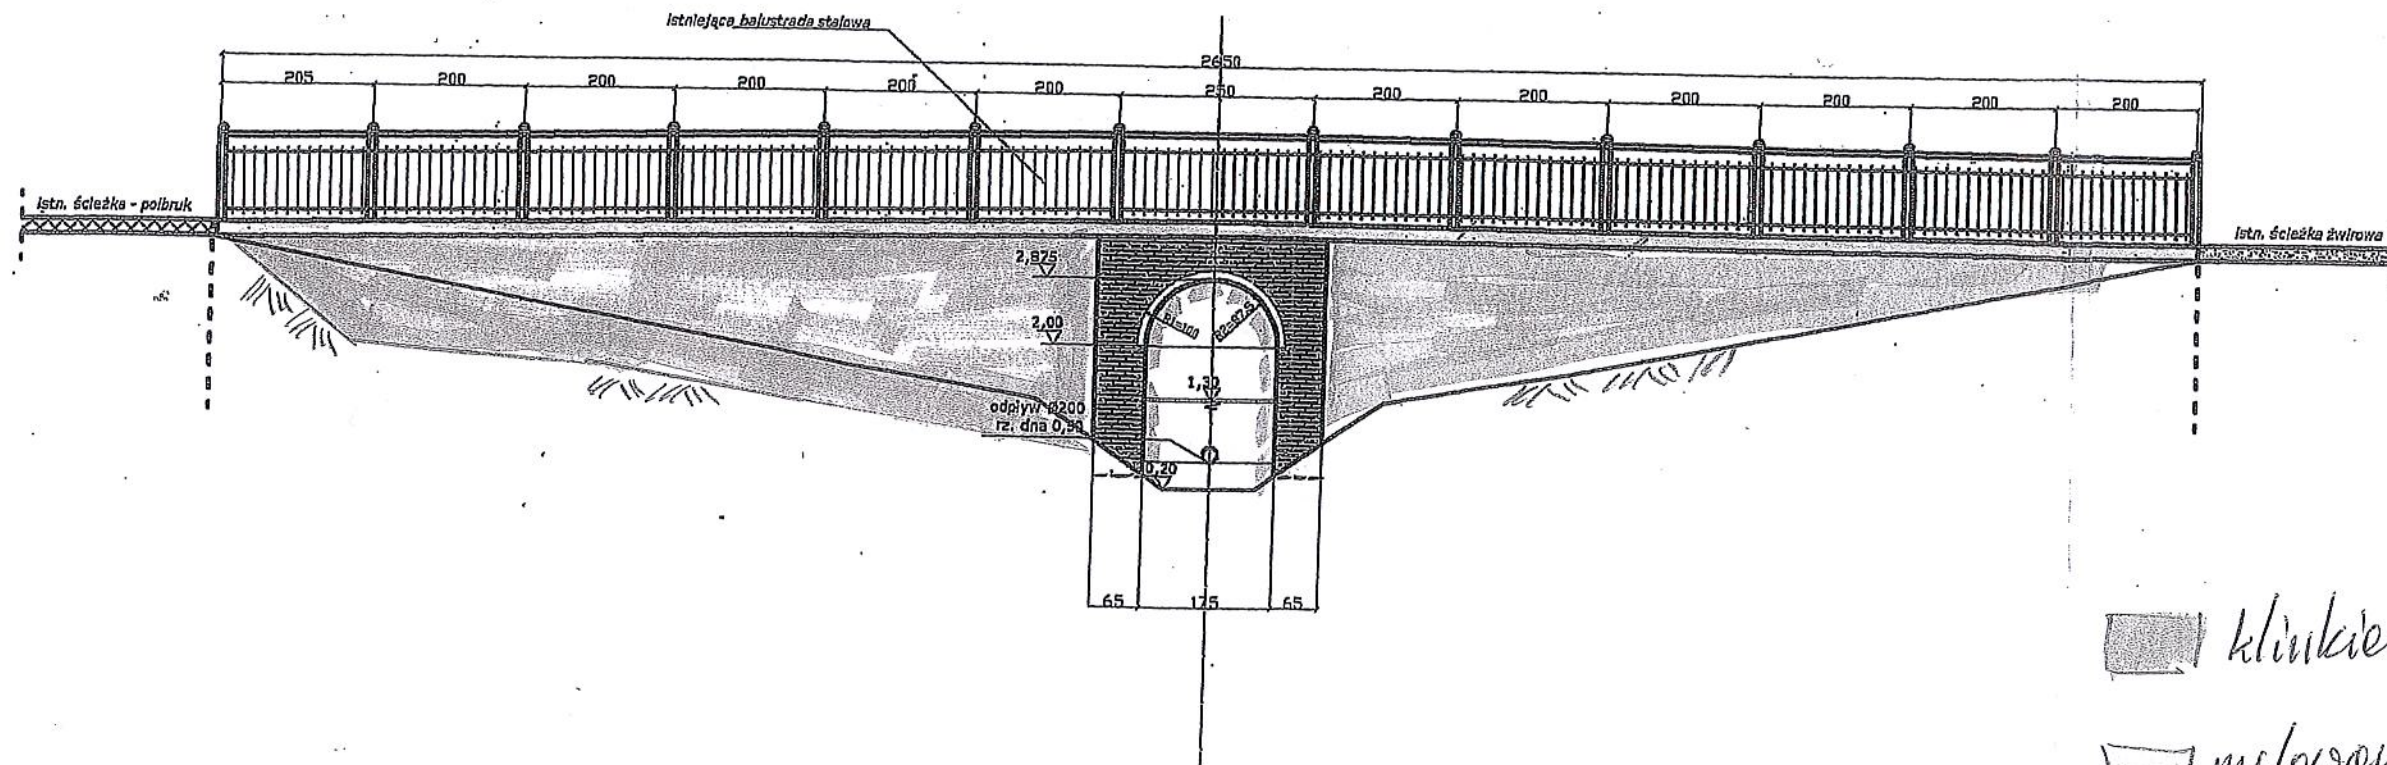


Mostek w Parku im. Gen. H. Dąbrowskiego
 - widok od strony odpływu

Skala 1 : 100



URZĄD MIASTA KOŁOBZEG
 WYDZIAŁ KOMUNALNY
 REFERAT INŻYNIERII
 I OCHRONY ŚRODOWISKA

-  klinkier (cegła)
-  malowane (beton)
-  klinkier
 ↳ ściany mostka

rys. 2.