



Urząd
Miasta
Kołobrzeg

78-100 Kołobrzeg
ul. Ratuszowa 13
tel.: 94 35 51 500
fax. 94 35 23 769
e-mail: urzad@um.kolobrzeg.pl
www.kolobrzeg.pl

Kołobrzeg, 27 czerwca 2014r

I.7013.10.2014.IV

w/g rozdzielnika

Dotyczy: Wykonanie dokumentacji projektowej dla zadania inwestycyjnego „Budowa zatoki autobusowej przy ul. 6 Dywizji Piechoty w Kołobrzegu”.

Wydział Inwestycji Urzędu Miasta Kołobrzeg zaprasza do złożenia oferty na wykonanie dokumentacji projektowej (niezbędnej do zgłoszenia zamiaru wykonania robót budowlanych) na budowę zatoki parkingowej (autobusowej). W załączeniu podajemy projekt umowy z którym oferent musi się zapoznać.

Termin rozpoczęcia zadania – po podpisaniu umowy tj. ok. 20.07.2014r.

Termin zakończenia zadania – 15.08.2014r.

Ofertę na wykonanie dokumentacji - na załączonym druku ofertowym - prosimy przedłożyć w terminie do **15 lipca 2014r** do godz. 15⁰⁰ w siedzibie Zamawiającego lub przesać na adres: Urząd Miasta Kołobrzeg, ul. Ratuszowa 13 , 78-100 Kołobrzeg.

Ofertę można również przekazać drogą elektroniczną do Wydziału Inwestycji na adres e-mail: j.strucki@um.kolobrzeg.pl

Wszelkich informacji udziela Marek Kowalski – tel. (94) 35 51 542.

Z poważaniem

Załączniki:

- 1) Projekt umowy
- 2) Formularz oferty
- 3) Szkic - lokalizacja zatoki

NACZELNIK
WYDZIAŁU INWESTYCJI
mgr inż. Janusz Strucki

FORMULARZ OFERTY

..... dnia2014r.

pełna nazwa Wykonawcy

.....

adres siedziby Wykonawcy

kod

ulica.....

miasto.....

województwo

Nr NIP

Nr REGON.....

nr telefonu

nr fax

adres e-mail

**Gmina Miasto Kołobrzeg
ul. Ratuszowa 13
78-100 Kołobrzeg**

OFERTA

Nawiązując do zaproszenia na:

wykonanie dokumentacji projektowej dla zadania „Budowa zatoki autobusowej przy ul. 6 Dywizji Piechoty w Kołobrzegu”

Oferujemy wykonanie przedmiotu zamówienia określonego w opisie przedmiotu zamówienia, projekcie umowy za wynagrodzeniem ryczałtowym:zł (netto) +.....% podatku VAT, tj.zł (brutto z VAT). Słownie brutto

.....

1. Oferujemy wykonanie dokumentacji projektowej w terminie do **15 sierpnia 2014r.**
2. Oświadczamy, że zapoznaliśmy się z warunkami projektu umowy i uznajemy się za związanych określonymi w niej wymaganiami i zasadami postępowania.
3. Oświadczamy, że uważamy się za związanych niniejszą ofertą na czas wskazany w umowie.
4. Oświadczamy, że przedstawiony projekt umowy został przez nas zaakceptowany i zobowiązujemy się w przypadku wyboru naszej oferty do jej zawarcia w miejscu i terminie wyznaczonym przez Zamawiającego.
5. Oświadczamy, że oferujemy Zamawiającemu 30 dniowy okres płatności od złożonej faktury wystawionej za zrealizowany przedmiot umowy licząc od dnia dostarczenia prawidłowo wystawionej faktury do Urzędu Miasta Kołobrzeg.

Załącznikami do niniejszej oferty są:

1. ...Projekt umowy

.....dnia2014r.

.....
podpis osoby /osób/ upoważnionej

UMOWA NR/I/2014

W dniu lipca 2014r. w Kołobrzegu, pomiędzy **Gminą Miasto Kołobrzeg** (NIP: 671-16-98-541, REGON 330920736) z siedzibą w Kołobrzegu, przy ul. Ratuszowej 13 zwaną w tekście Zamawiającym, którą reprezentuje:

mgr Janusz Gromek - Prezydent Miasta Kołobrzeg

a:

.....
(NIP:, REGON) zwanym w tekście Wykonawcą.

w rezultacie dokonania przez Zamawiającego przyjęcia oferty Wykonawcy, działając na podstawie art. 4 ust. 8 ustawy z dnia 29 stycznia 2004r. Prawo zamówień publicznych (Dz. U. z 2013r., poz. 907 z późn. zm.) została zawarta umowa o następującej treści:

§ 1

Zamawiający zleca a Wykonawca przyjmuje do wykonania zamówienie obejmujące wykonanie dokumentacji projektowej (zgodnie z ofertą stanowiącą załącznik do niniejszej umowy) obejmującej swym zakresem budowę zatoki autobusowej przy ul. 6 Dywizji Piechoty w Kołobrzegu:

1. Zakres prac:

- 1) Opracowanie dokumentacji budowlanej zatoki autobusowej (CPV 71320000-7), w tym:
 - a) Projektu budowlanego - 3 egz. oraz 1 egz. w wersji elektronicznej (wersja edytowalna i pdf),
 - b) Projektu tymczasowej organizacji ruchu - 2 egz. oraz 1 egz. w wersji elektronicznej (wersja edytowalna i pdf)
 - c) Zmianę stałej organizacji ruchu - 2 egz. oraz 1 egz. w wersji elektronicznej (wersja edytowalna i pdf)
 - d) Kosztorysu inwestorskiego - 1 egz. oraz 1 egz. w wersji elektronicznej (pdf oraz formacie właściwym dla używanego do kosztorysowania programu),
 - e) Przedmiarów robót - 2 egz. oraz 1 egz. w wersji elektronicznej (pdf oraz formacie właściwym dla używanego do kosztorysowania programu),
2. Dokumentacja projektowa wykonana będzie przez osoby posiadające wymagane uprawnienia budowlane.
3. Wykonawca oświadcza, że posiada odpowiednią wiedzę, doświadczenie i dysponuje stosowną bazą do wykonania przedmiotu umowy.
4. Wykonawca oświadcza, że przedmiot umowy wykonany zostanie zgodnie z zasadami współczesnej wiedzy technicznej, z zachowaniem należytej staranności i obowiązującymi normami branżowymi oraz przepisami prawa. Ponadto Wykonawca zapewnia, że dokumentacja projektowa będzie posiadała wszystkie niezbędne opinie, uzgodnienia i sprawdzenia projektowe w zakresie wynikającym z obowiązujących, na dzień przekazania dokumentacji projektowej Zamawiającemu, przepisów prawa.
5. Wykonawca we własnym zakresie i na swój koszt uzyska niezbędną do projektowania mapę do celów opiniodawczych (dla potrzeb zgłoszenia do Wojewody Zachodniopomorskiego zamiaru wykonania robót budowlanych).
6. Integralną częścią umowy jest oferta wykonawcy

§ 2

Wykonawca zobowiązuje się do wykonania i dostarczenia prac projektowych w terminie do **30 dni** licząc od daty podpisania umowy.

§ 3

1. Strony ustalają, że obowiązującą ich formą wynagrodzenia będzie wynagrodzenie w formie ryczałtu.
2. Za wykonanie przedmiotu umowy zgodnie z § 1 strony ustalają wynagrodzenie w wysokości brutto (*słownie zł:*) w tym podatek VAT wg obowiązującej stawki.
3. Wyżej oznaczone wynagrodzenie obejmuje wszystkie czynności Wykonawcy określone niniejszą umową.
4. Podstawę wystawienia przez Wykonawcę faktury stanowić będzie obustronnie podpisany protokół wykonania przedmiotu umowy.
5. Wynagrodzenie Wykonawcy za prace wykazane w § 1 umowy płatne będzie przelewem na wskazany przez niego rachunek bankowy jednorazowo, po podpisaniu protokołu oraz dostarczeniu przez Wykonawcę oświadczenia o kompletności umówionego zakresu prac.
6. Strony wyłączają możliwość dokonania przez Wykonawcę przelewu wierzytelności z tytułu wynagrodzenia należnego Wykonawcy na podstawie niniejszej umowy.

§ 4

1. Wykonawca udziela gwarancji jakości na wykonane prace projektowe na okres do dnia wygaśnięcia rękojmi za wady robót budowlanych związanych z realizacją inwestycji określonej w § 1 umowy.
2. Warunki gwarancji jakości:
 - a) Wykonawca zobowiązuje się do usunięcia na swój koszt wad ujawnionych w okresie gwarancji w terminie wyznaczonym przez Zamawiającego,
 - b) roszczenia z tytułu gwarancji mogą być zgłoszone także po upływie okresu gwarancji, jeżeli przed upływem tego terminu Zamawiający zawiadomi Wykonawcę o istnieniu wad,
 - c) o istnieniu wady Zamawiający zobowiązany jest zawiadomić Wykonawcę na piśmie.

§ 5

Jeżeli w toku realizacji inwestycji według dokumentacji projektowej przekazanej Zamawiającemu na podstawie niniejszej umowy wystąpią wady lub braki, Wykonawca poniesie wszelkie skutki finansowe wywołane tymi wadami lub brakami.

§ 6

1. Całość dokumentacji projektowej wraz z załącznikami, uzgodnieniami, pozwoleniami i każda jej część stanowi własność Zamawiającego. Wraz z przekazaniem Zamawiającemu dokumentacji, a w razie rozwiązania umowy – w trakcie jej trwania niezależnie od podstaw i przyczyn rozwiązania Wykonawca bez składania dodatkowego oświadczenia woli przenosi na Zamawiającego, niezależnie od wszelkich innych okoliczności, wszelkie autorskie prawa majątkowe objęte następującymi polami eksploatacji: utrwalenie, zwielokrotnienie dowolną techniką, wprowadzenie do obrotu, wprowadzenie do pamięci komputera, związane z przekazaną dokumentacją i zezwala mu na dokonywanie bez konieczności uzyskania jego dalszej zgody wszelkich zmian, pod warunkiem, że zmiany te dokonywane będą na zlecenie Zamawiającego przez osoby posiadające odpowiednie przygotowanie zawodowe i kwalifikacje. Powyższe przeniesienie autorskich praw majątkowych następuje w stanie wolnym od obciążeń i praw osób trzecich i obejmuje także wszystkie późniejsze zmiany w dokumentacji dokonywane przez Wykonawcę.
2. Wynagrodzenie określone w § 3 ust. 2 umowy obejmuje wynagrodzenie za korzystanie z praw autorskich na warunkach określonych w niniejszym paragrafie.

§ 7

1. Strony postanawiają, że obowiązującą je formą odszkodowania są kary umowne.

2. Kary te będą naliczane w następujących wypadkach i wysokościach:

1) Wykonawca płaci Zamawiającemu kary umowne:

- a) za nieterminowe wykonanie dokumentacji projektowej w wysokości **0,3%** wynagrodzenia brutto ustalonego w § 3 ust. 2 umowy za każdy dzień przekroczenia terminu licząc od dnia określonego w § 2 umowy,
- b) za przekroczenie terminu w usunięciu wad stwierdzonych przy odbiorze lub w okresie rękojmi za wady w wysokości **0,3%** wynagrodzenia brutto ustalonego w § 3 ust. 2 umowy za każdy dzień przekroczenia terminu liczonego od dnia wyznaczonego na ich usunięcie,
- c) za odstąpienie od umowy z przyczyn zależnych od Wykonawcy w kwocie **400,00zł.**

2) Zamawiający płaci Wykonawcy kary umowne z tytułu odstąpienia od umowy z przyczyn zależnych od Zamawiającego w wysokości **400,00zł.**

3. Zamawiający zastrzega sobie prawo do potrącenia naliczonych kar z kwoty wynagrodzenia.

§ 8

1. Do kierowania pracami projektowymi stanowiącymi przedmiot umowy Wykonawca wyznacza
2. Jako koordynatora Zamawiającego w zakresie obowiązków wynikających z niniejszej umowy wyznacza się Głównego Specjalistę Wydziału Inwestycji – mgr inż. Marka Kowalskiego, tel. (94) 35 51 542.

§ 9

Zmiana postanowień zawartej umowy może nastąpić za zgodą obu stron wyrażoną na piśmie pod rygorem nieważności takiej zmiany.

§ 10

1. W sprawach nieuregulowanych niniejszą umową będą miały zastosowanie przepisy kodeksu cywilnego.
2. Spory wynikłe na tle interpretacji lub wykonania niniejszej umowy będą rozstrzygane przez sąd właściwy dla siedziby Zamawiającego.

§ 11

Umowę sporządzono się w 3 jednobrzmiących egz. - 2 egz. dla Zamawiającego i 1 egz. dla Wykonawcy.

WYKONAWCA:

ZAMAWIAJĄCY:




Mapa:
Planowanie przestrzenne - Dla każdego

1:2000

data:30-01-2014 14:53
5536901,35 6004003,07

użytkownik:guest

5537240,01 6004003,07

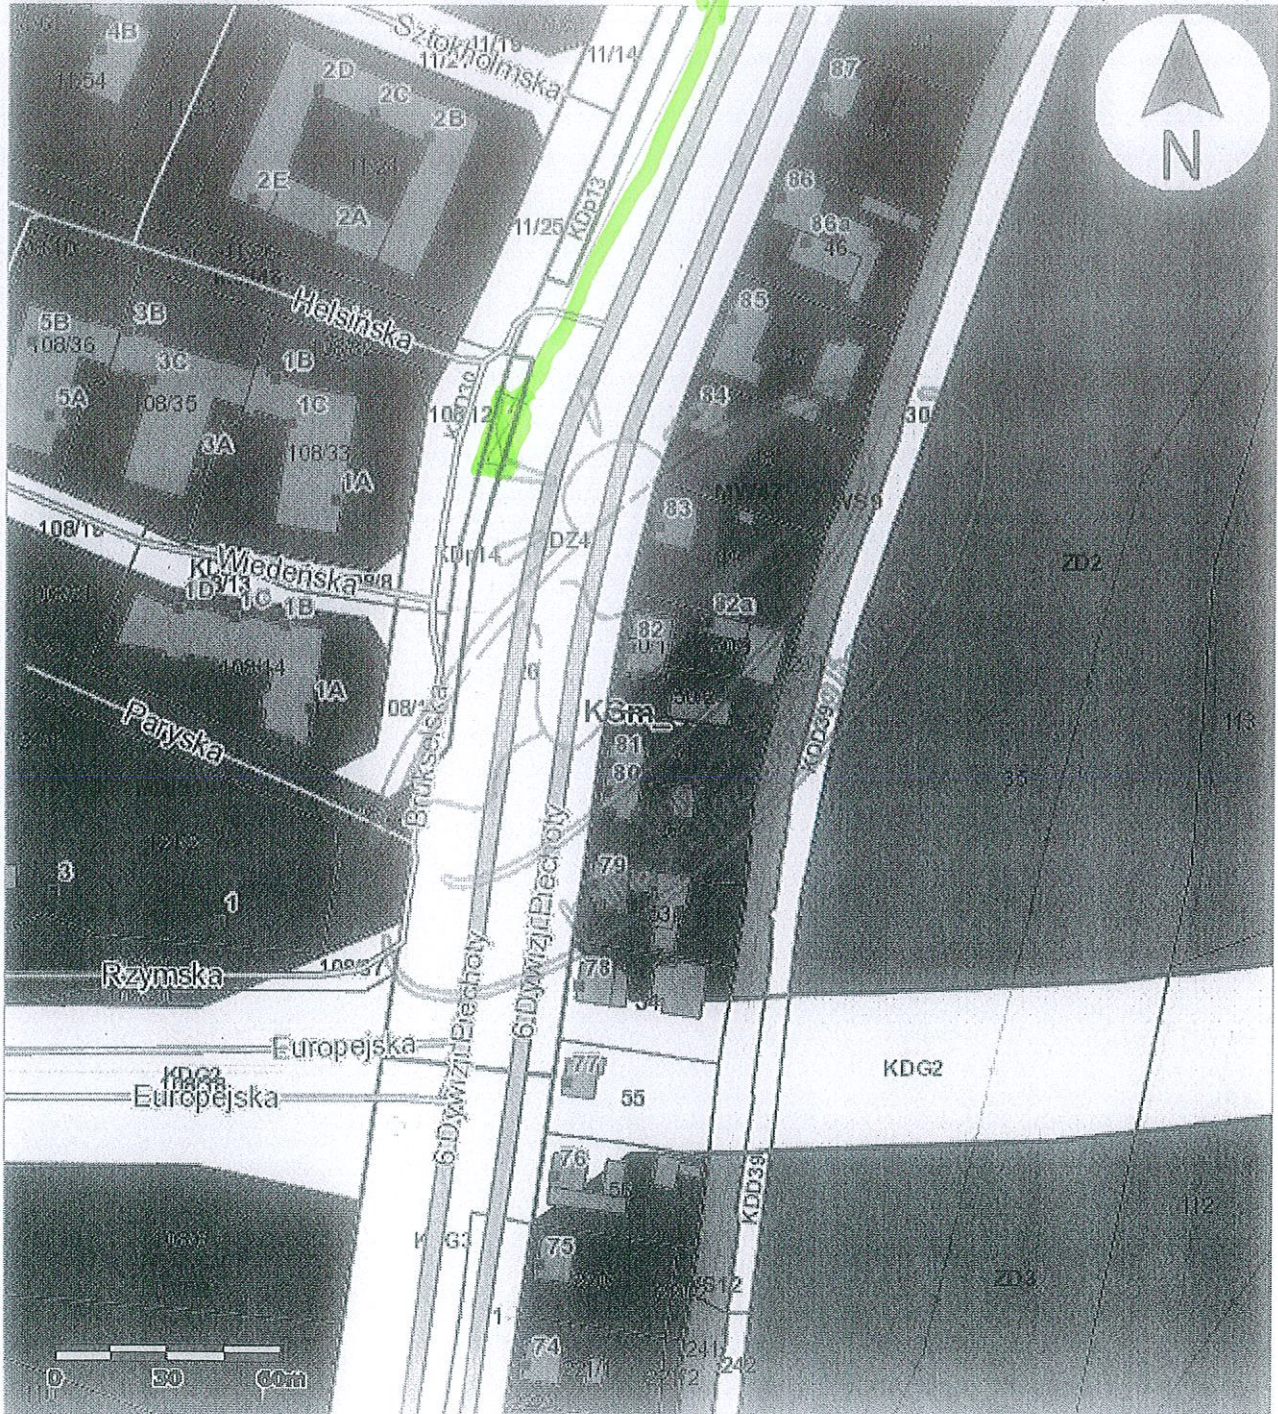

5536901,35 6003632,65

5537240,01 6003632,65

Uwaga: Ten wydruk ma charakter wyłącznie poglądowy i w żadnym razie nie może być traktowany jako dokument oficjalny.

© 2013 GISPartner, Wszystkie prawa zastrzeżone.