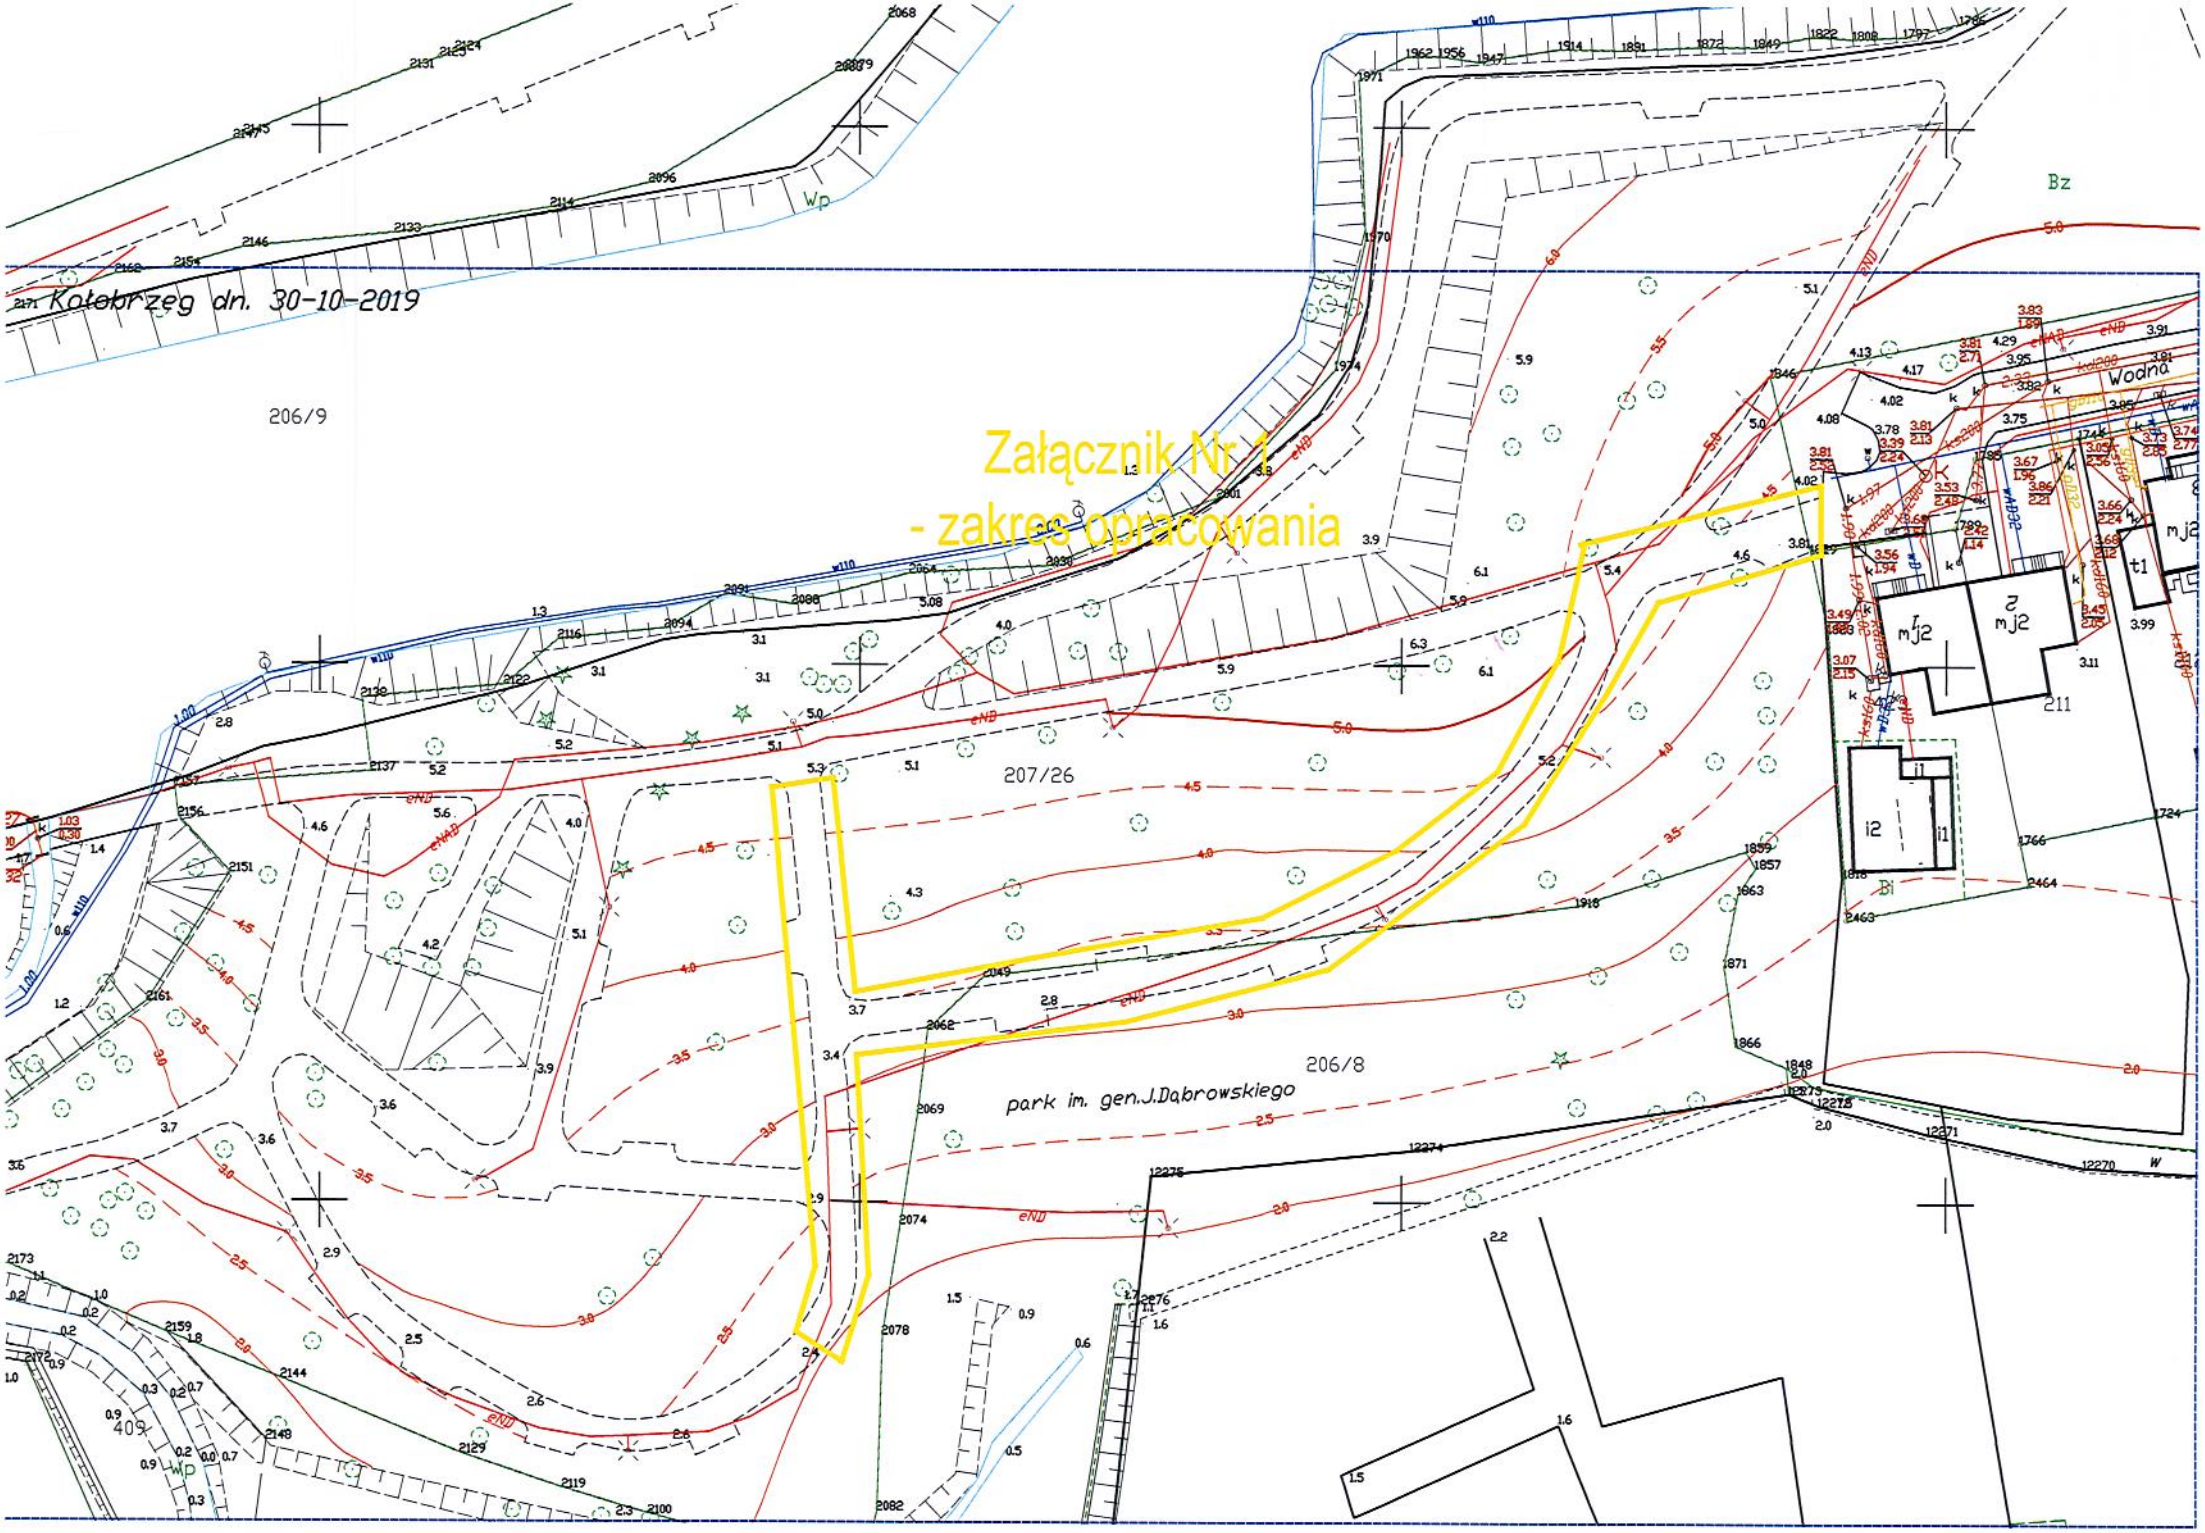
Kołobrzeg dn. 30-10-2019
Załącznik Nr 1
- zakres opracowania
206/9
207/26
206/8
park im. gen.J.Dąbrowskiego
Wodna
Bz
Bi
Wp
eND
eNAD
mj2
t1
i1
i2
211
409