


ZAKŁĘCNIK NR 1

Skwer Pionierów 1 Obr 12

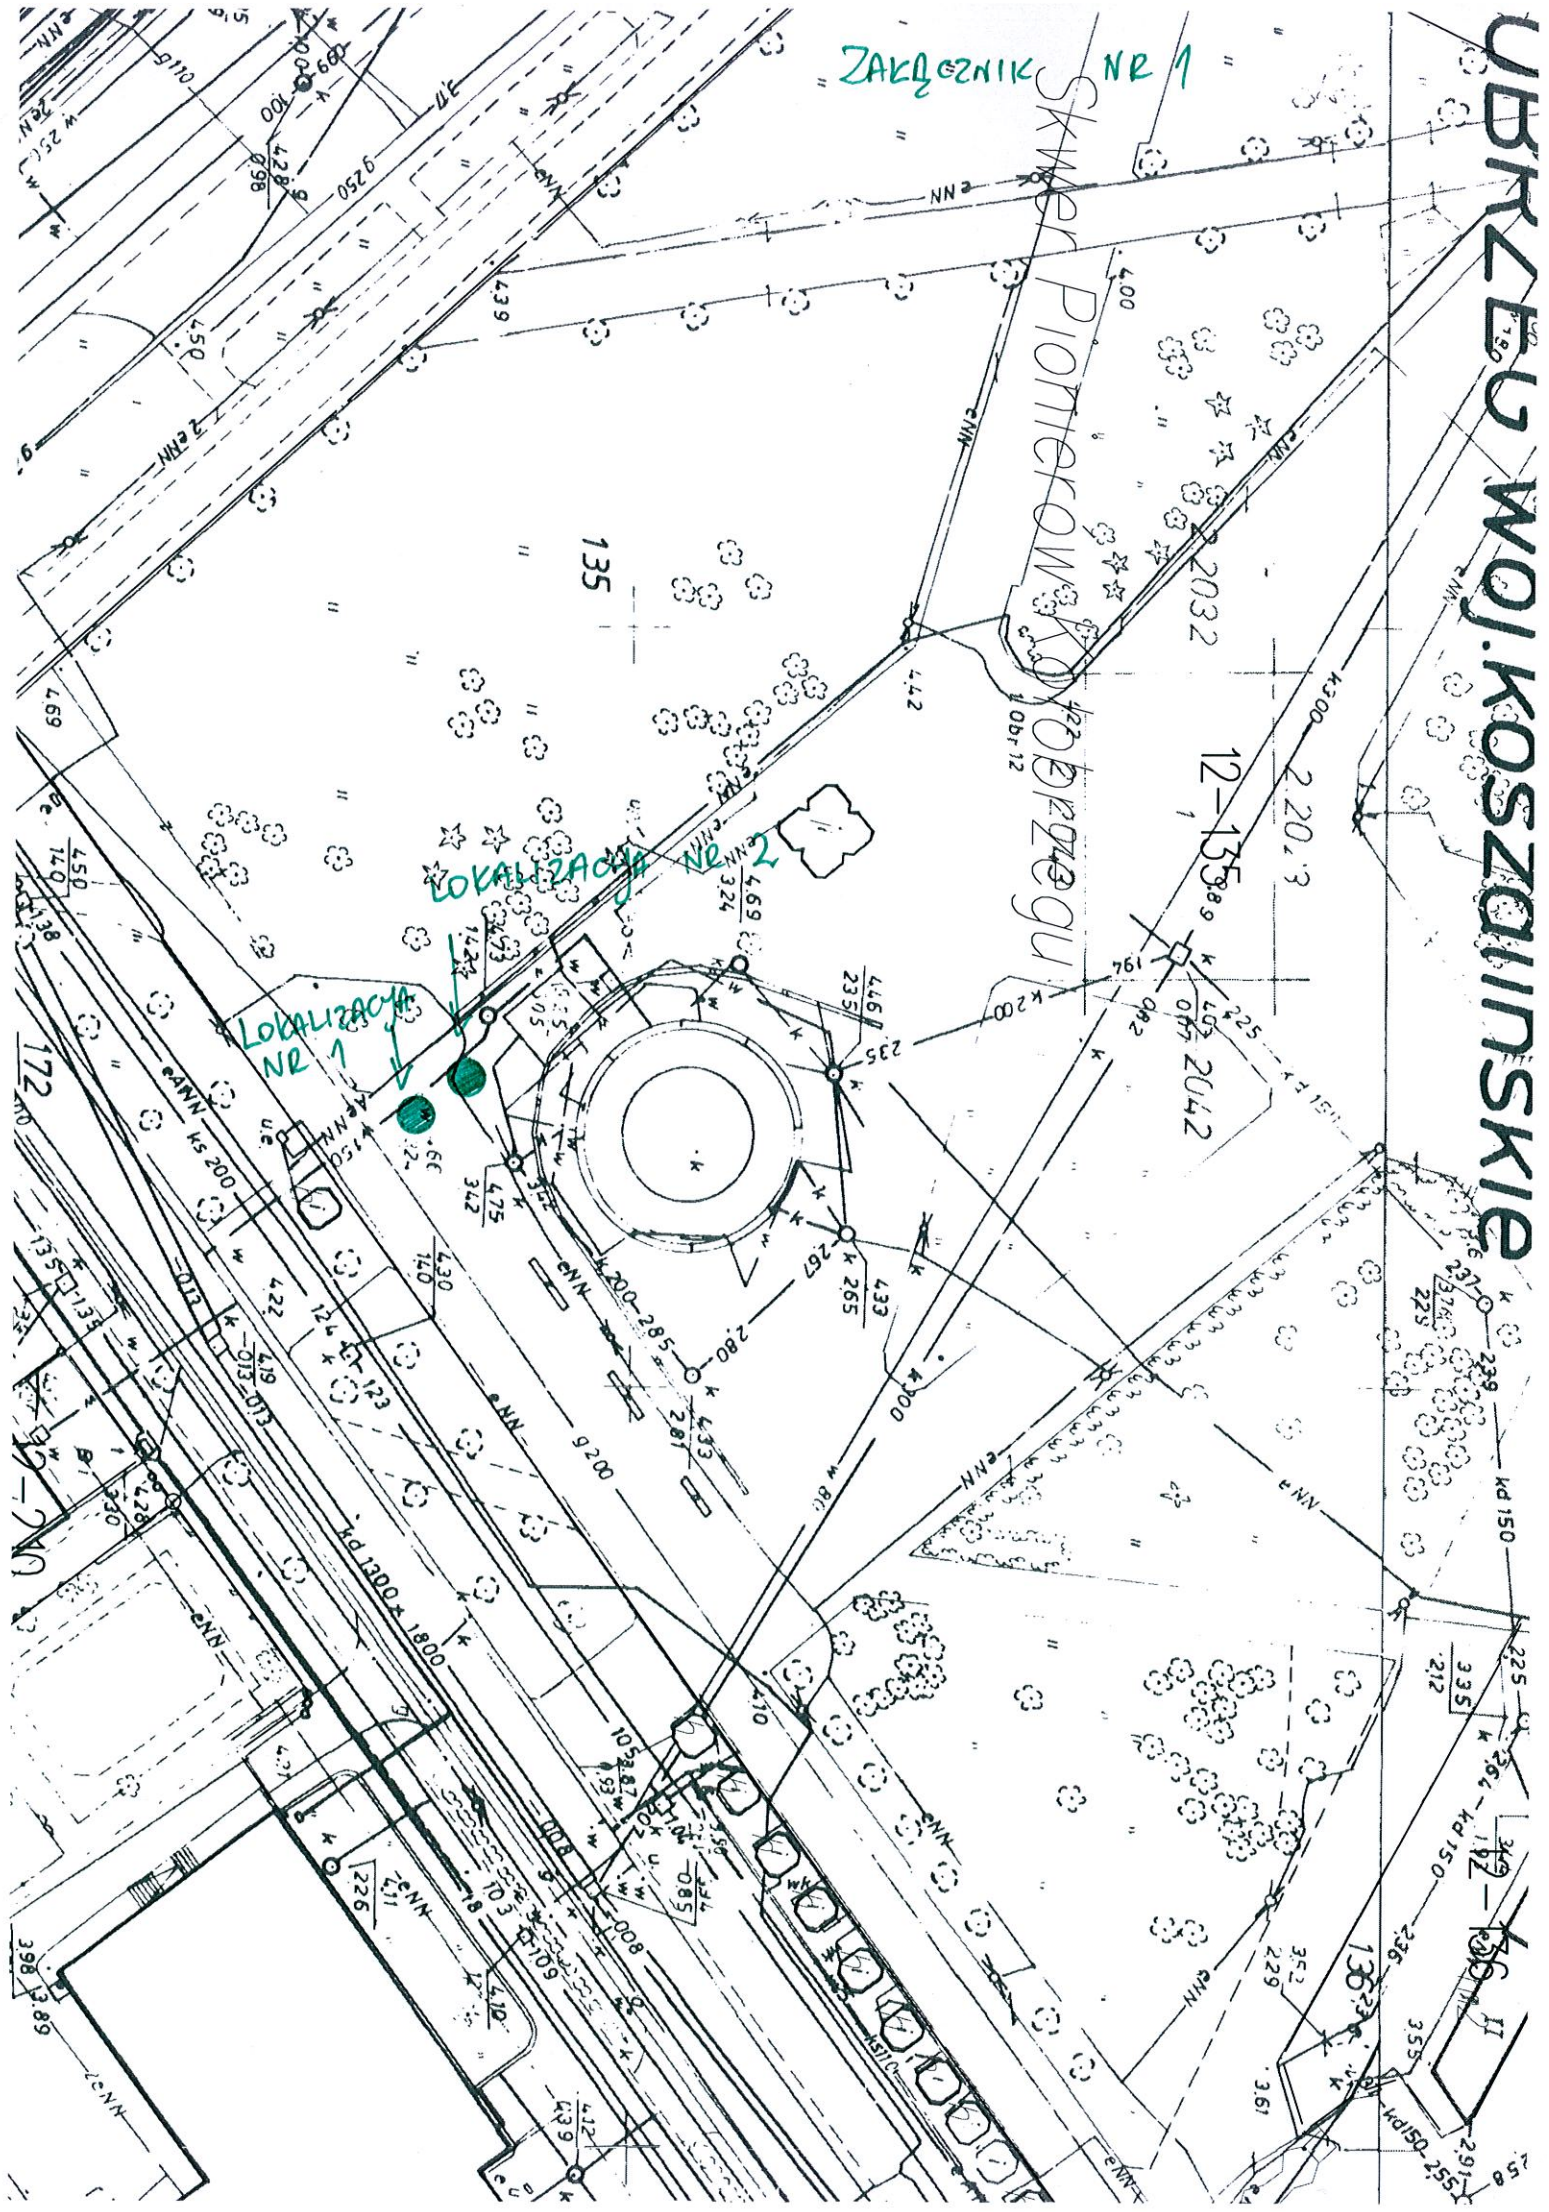


URZĘDOWO WÓJKOSZCZAINSKE

ZAKŁAD CENNIK NR 2

KWATER PIONIEROW
1 Obf 12

LOKALIZACJA NR 3

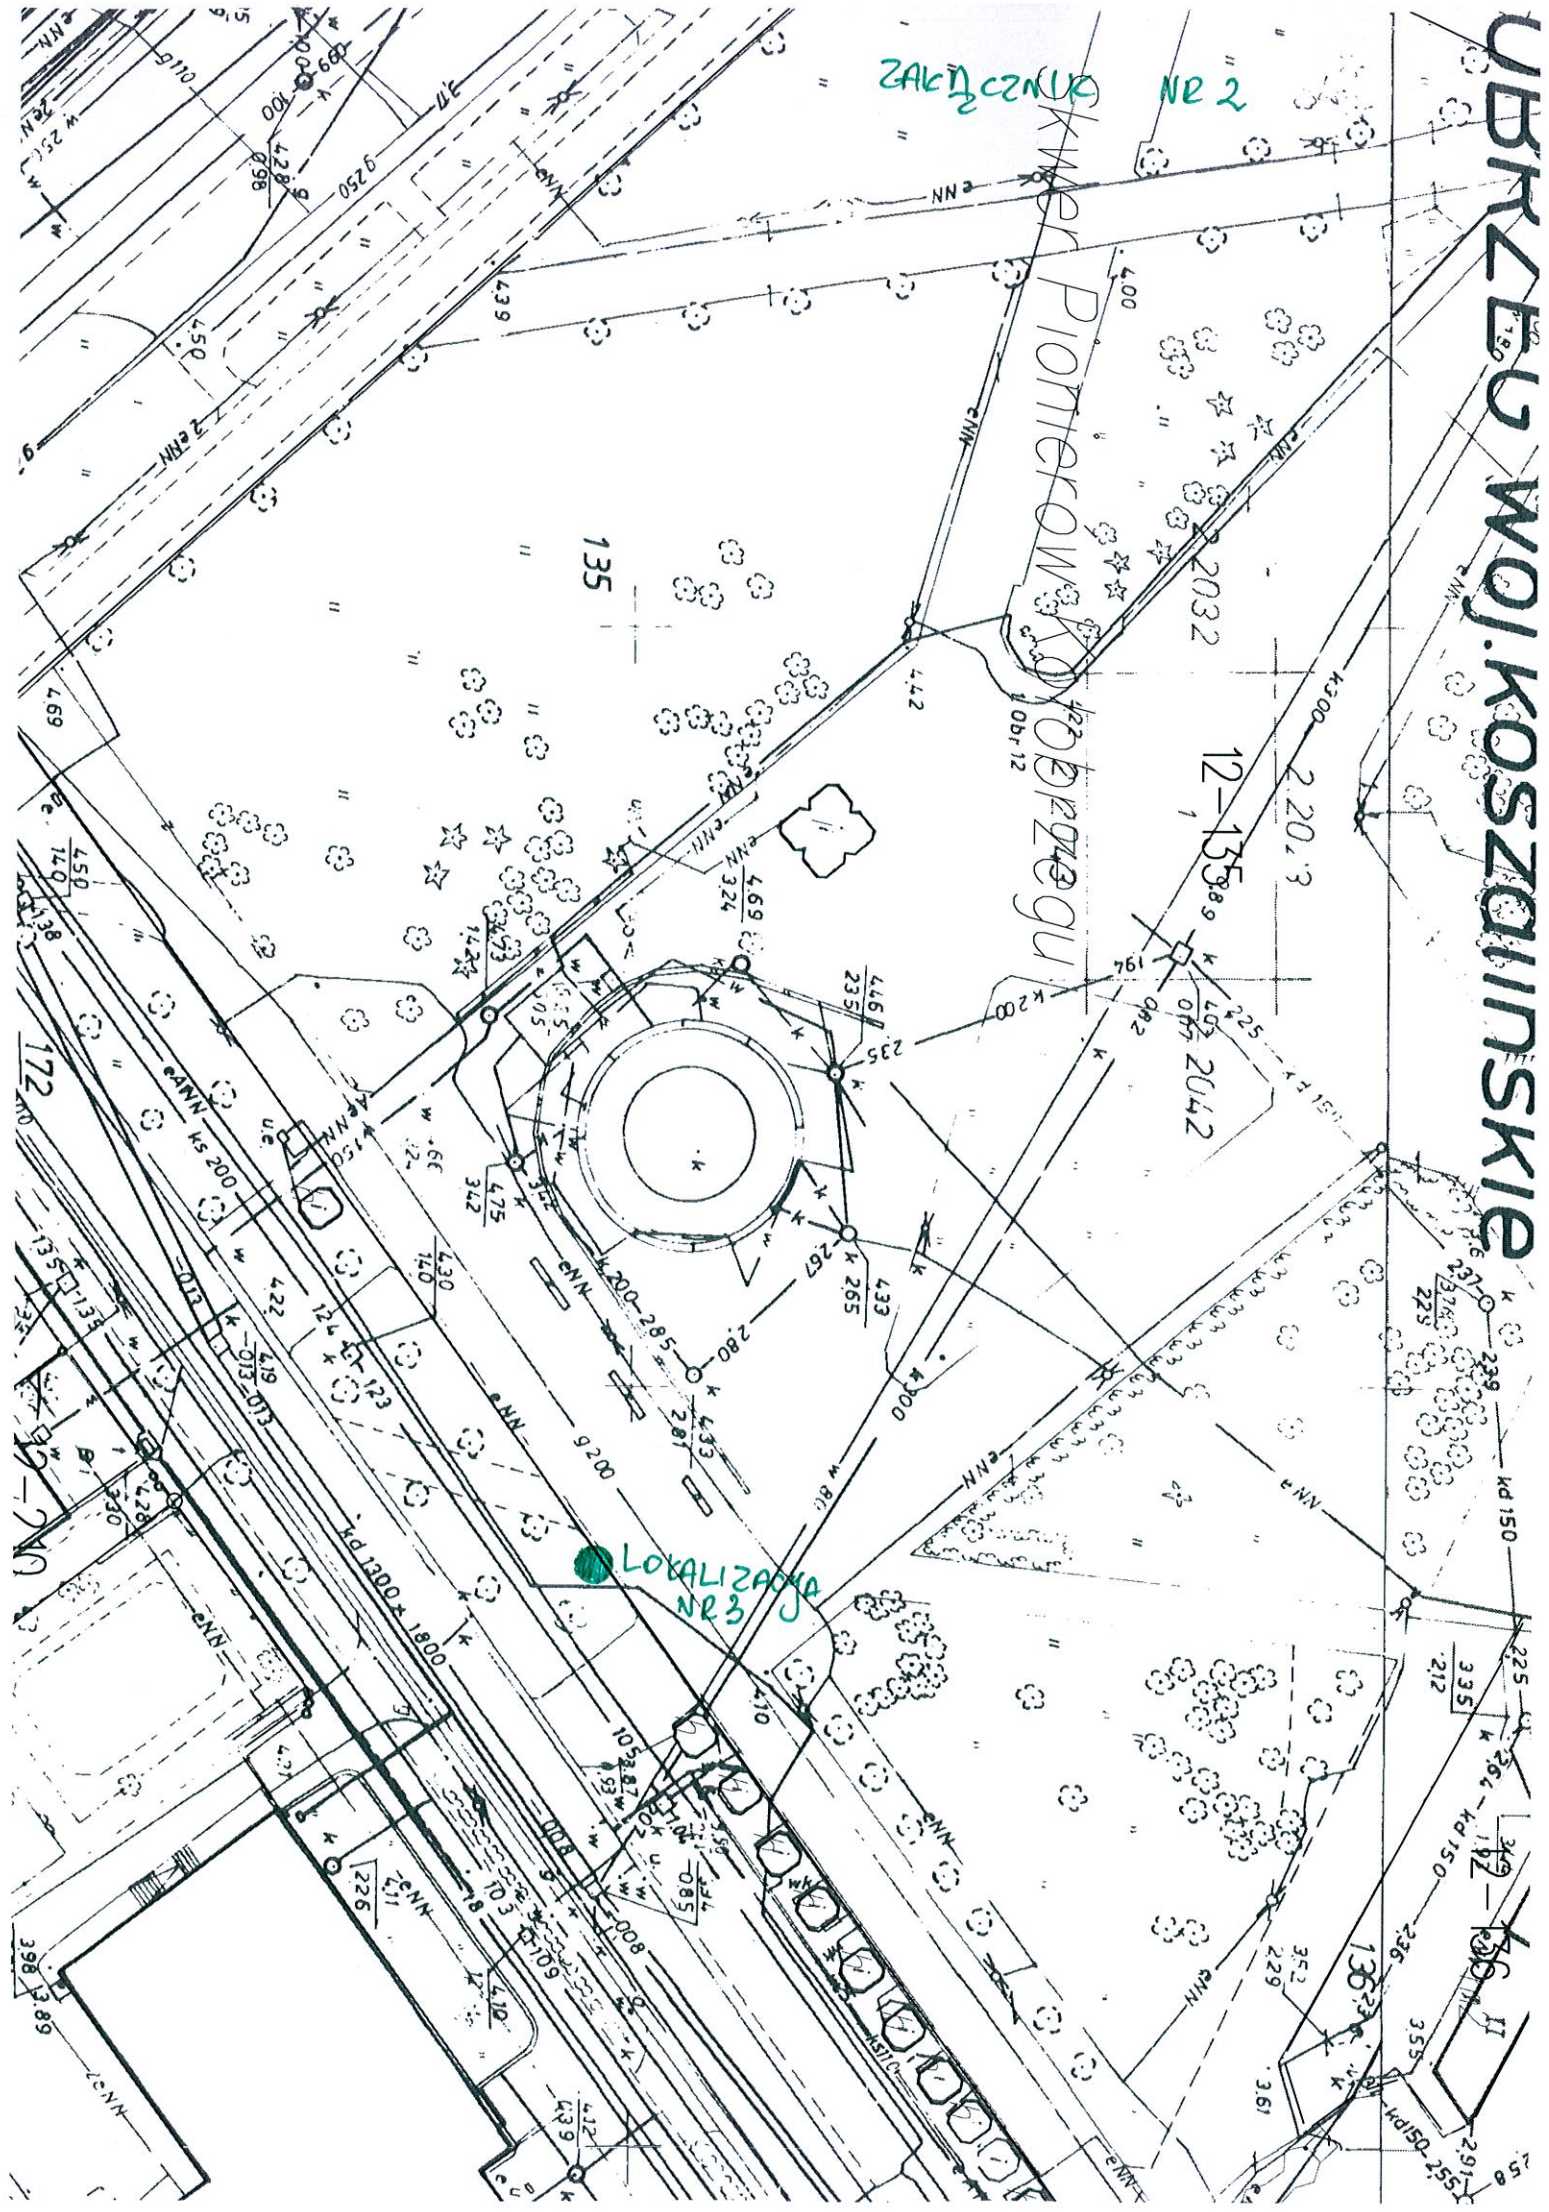

URZĘD WOJ. KOSZALIŃSKIE

ZAGRODZENIE NR 8

SKWER PIOTROW
K. OBR. 12

LOKALIZACJA NR 4

LOKALIZACJA NR 4

