


ul. OKOPOWA 1:500

Chodnik w ulicy Okopowej

zakres prac - 

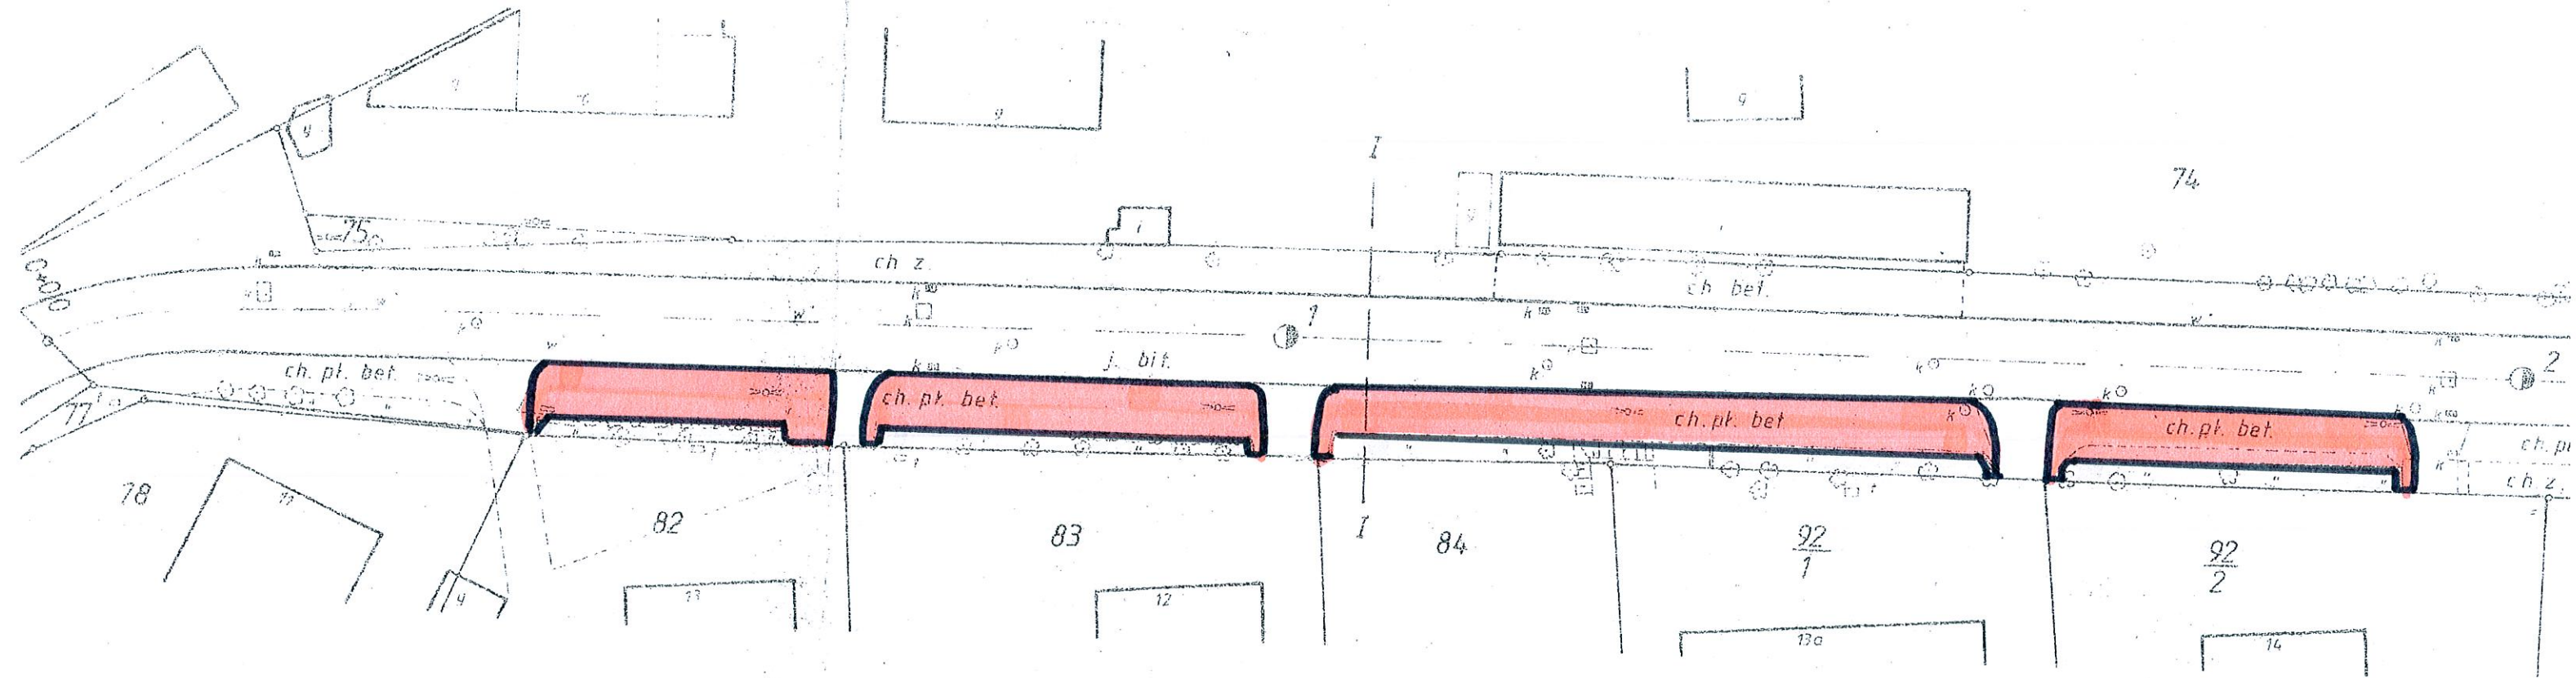

PRZEKROJE 1:100

I - I

