


do Uchwały Nr Rady Miasta Kołobrzeg z dnia
Wyrys ze studium uwarunkowań i kierunków zagospodarowania przestrzennego miasta
Kołobrzeg dla terenu objętego zmianą planu

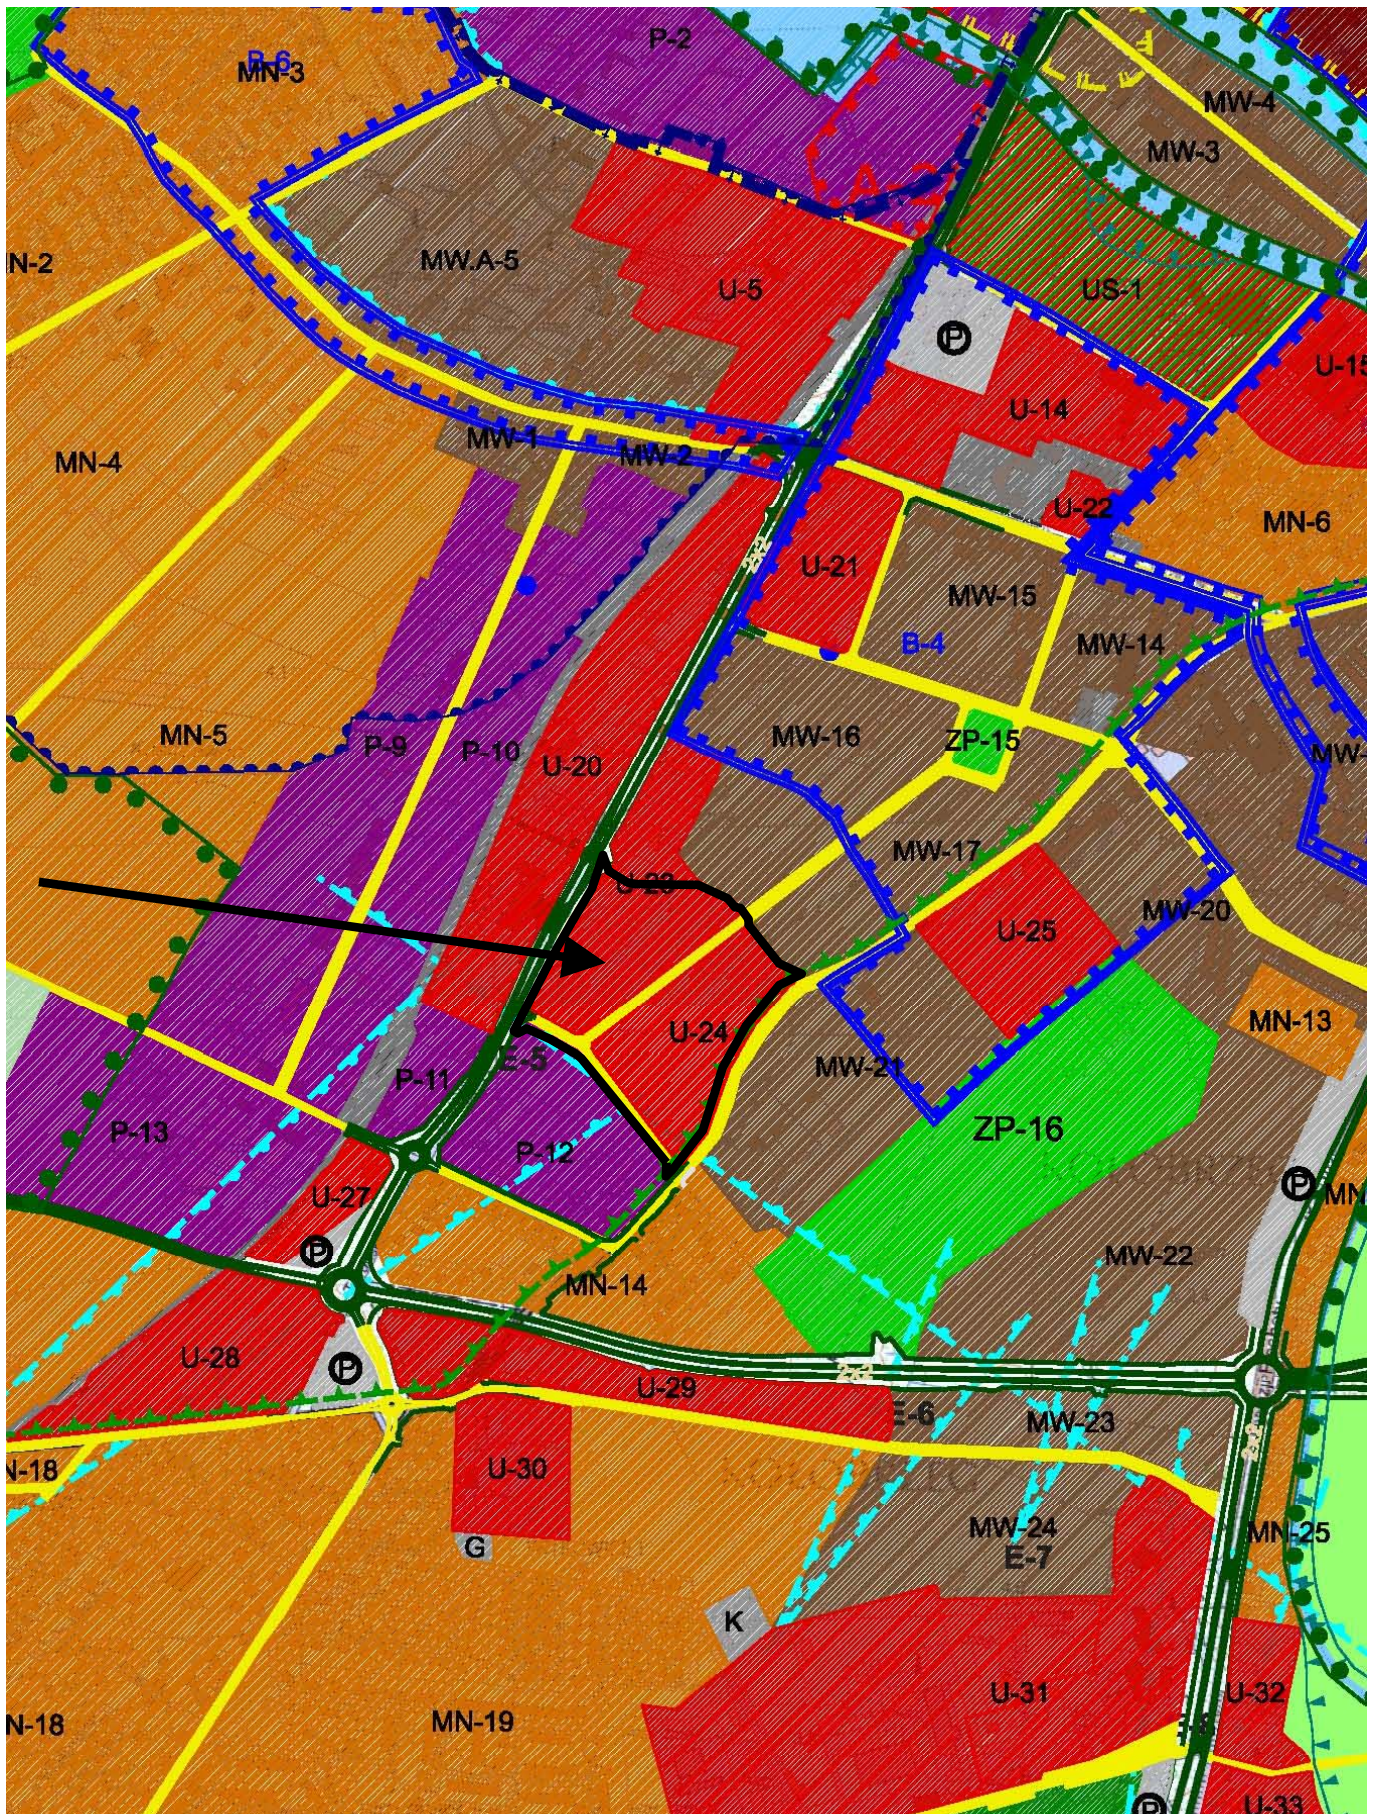

→ □ GRANICE OBSZARU OBJĘTEGO ZMIANĄ PLANU