



RZUT PIWNIC
ul. Dubois 27

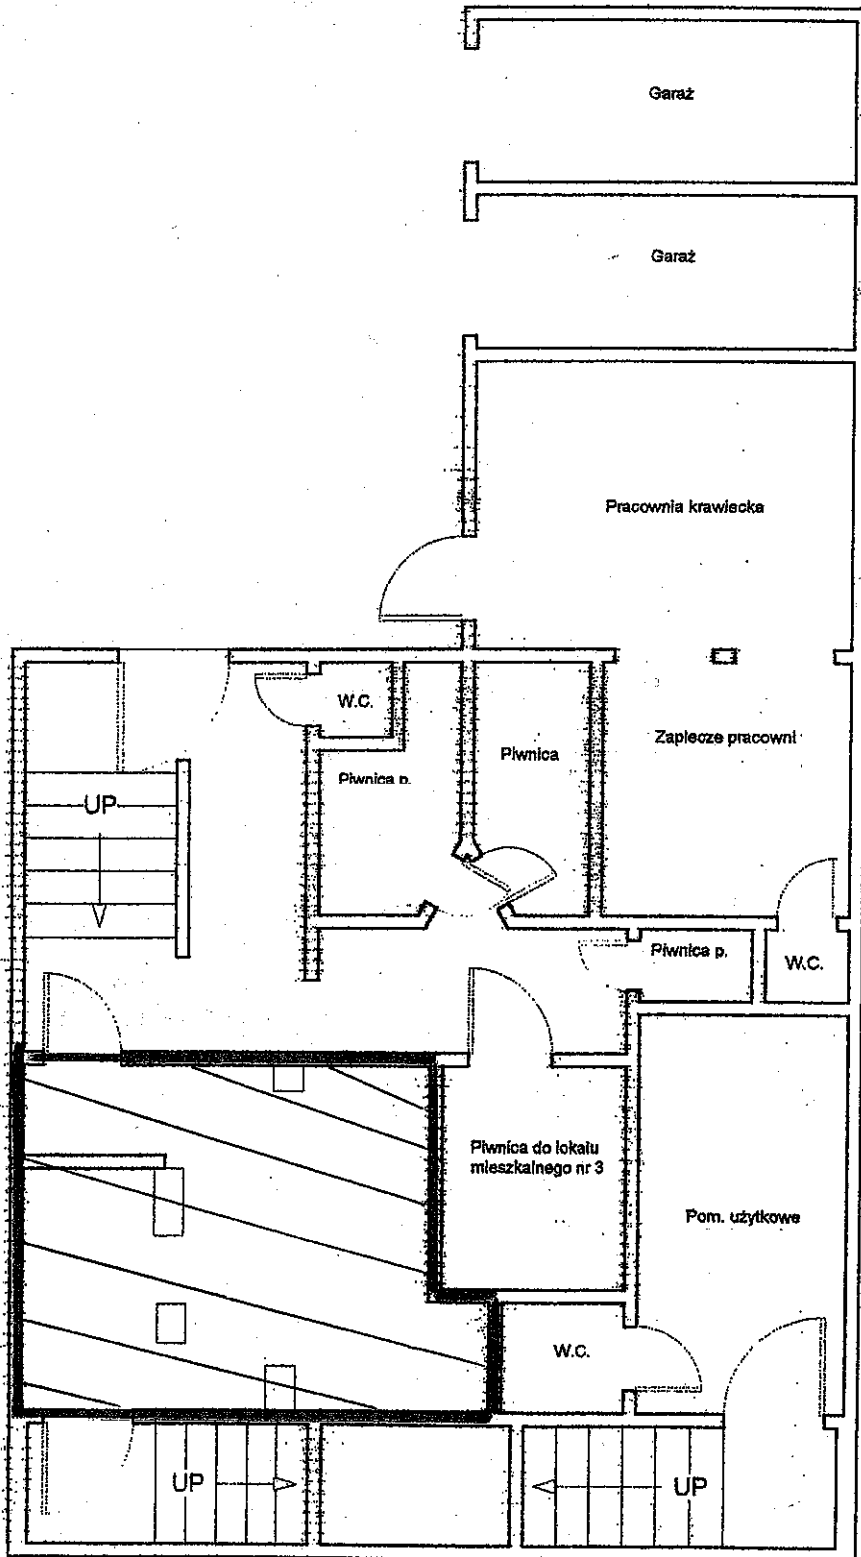

Kreślił: inż. Jerzy Grzegorzka

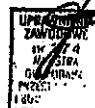

**RZECZOZNAWCA
MAJATKOWY**
inż. Jerzy Grzegorzka
REGISTRACJA W SĄDZIE
W KOSZALINIE