



RZUT PIWNIC
ul. Dubois 27

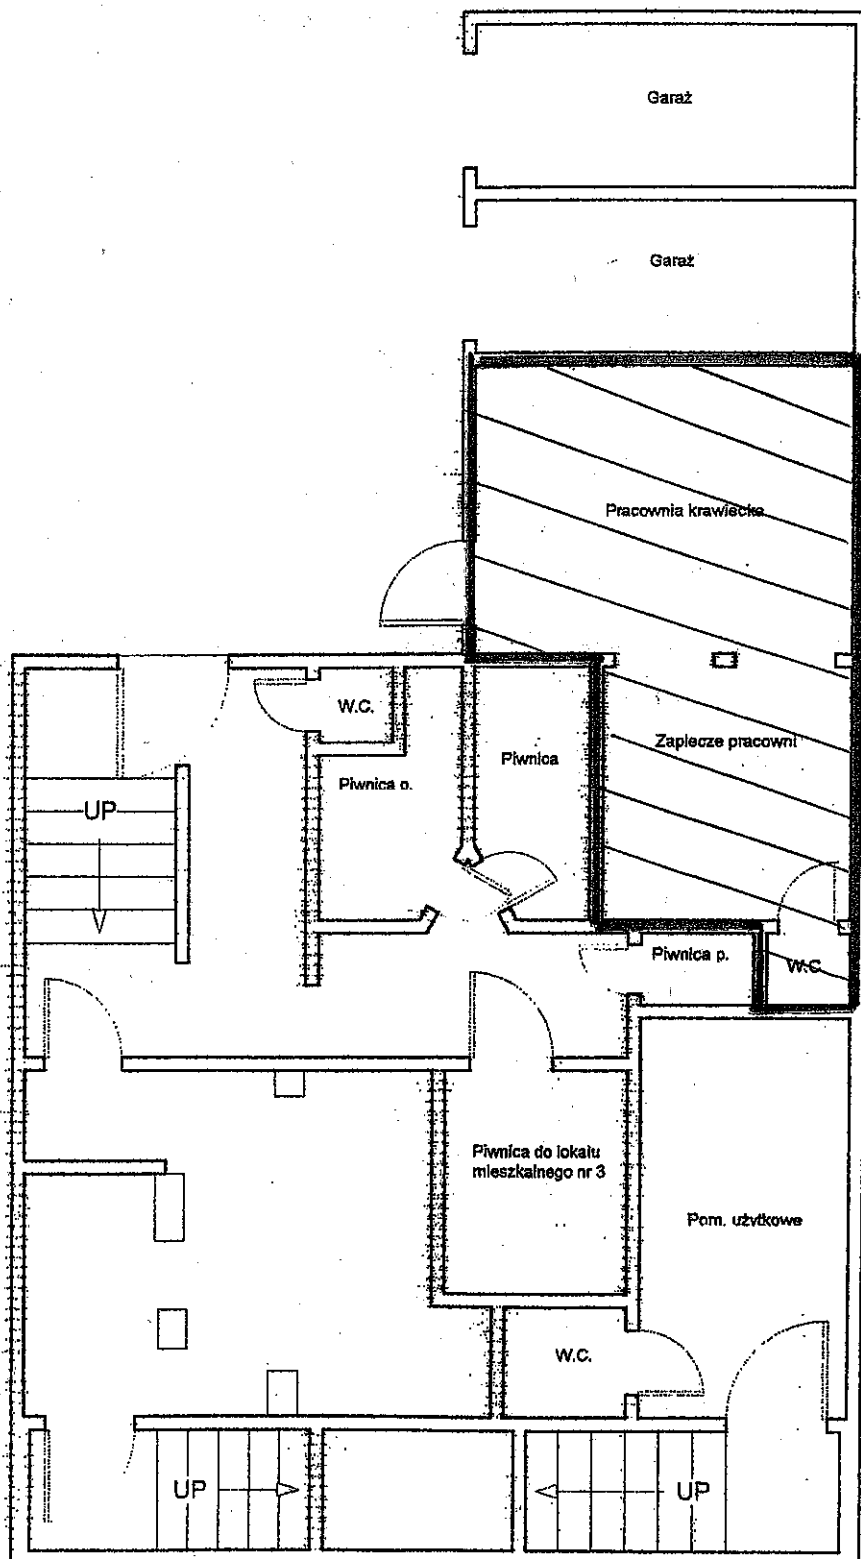

Kreślił: inż. Jerzy Grzegorzówka

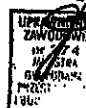

**PRZEMOŚLIWIEC
MAJĄTKOWY**
inż. Jerzy Grzegorzówka
BIEGŁY SĄDZI WOJEWÓDZKIEGO
w Keszalinie