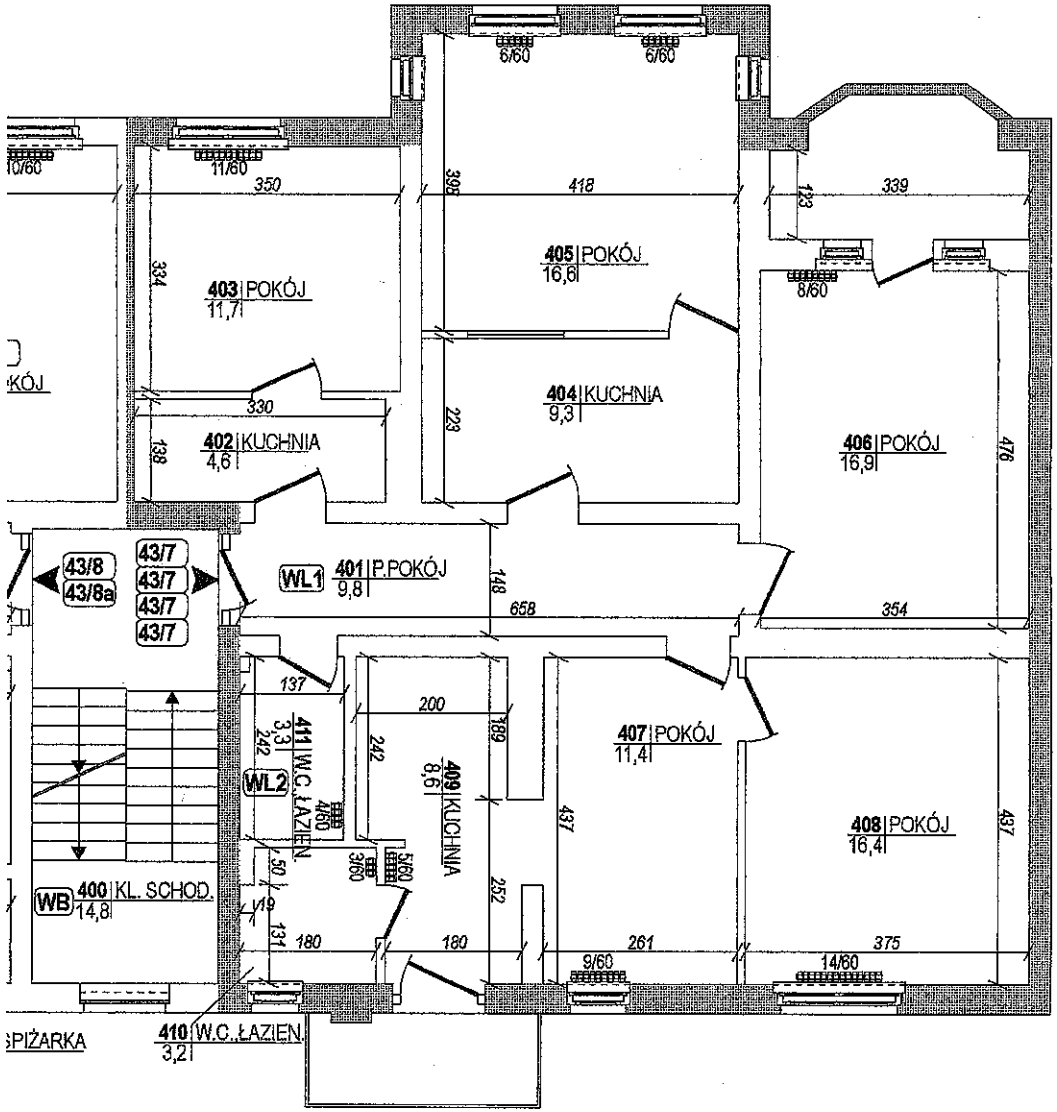

PRACOWNIA PROJEKTOWA PUH "JUREX " 76-120 GOŚCINO ul. Torowa 5B tel. (94)35-12-122; e-mail: jgwycena@poczta.onet.pl			
Autor	Temat: **BUDYNEK MIESZKALNY**	**ID 02-004**	Adres : ul. Unii Lubelskiej 43; 78-100 Kołobrzeg
inż. **Mieczysław Bielawski** upr. bud. UAN/U/7342/107/94 UW Kolin specjalność konstrukcyjno-budowlana członek Zachodniopomorskiej OIIB kod identyfikacyjny: ZAP/BO/2215/01	Rysunek	***RZUT LOKALU NR 7 - INWENTARYZACJA***	1 : 100
	Właściciel / Zarządca	**GMINA MIEJSKA KOŁOBRZEG** Kołobrzeskie Towarzystwo Budownictwa Społecznego Sp. z o.o.	maj 2003 / **L/7**

R Z U T
LOKALU NR 7
SKALA **1 : 100**