


do Uchwały Nr Rady Miasta Kołobrzeg z dnia
 Wyrys ze studium uwarunkowań i kierunków zagospodarowania przestrzennego
 miasta Kołobrzeg dla terenu objętego zmianą planu

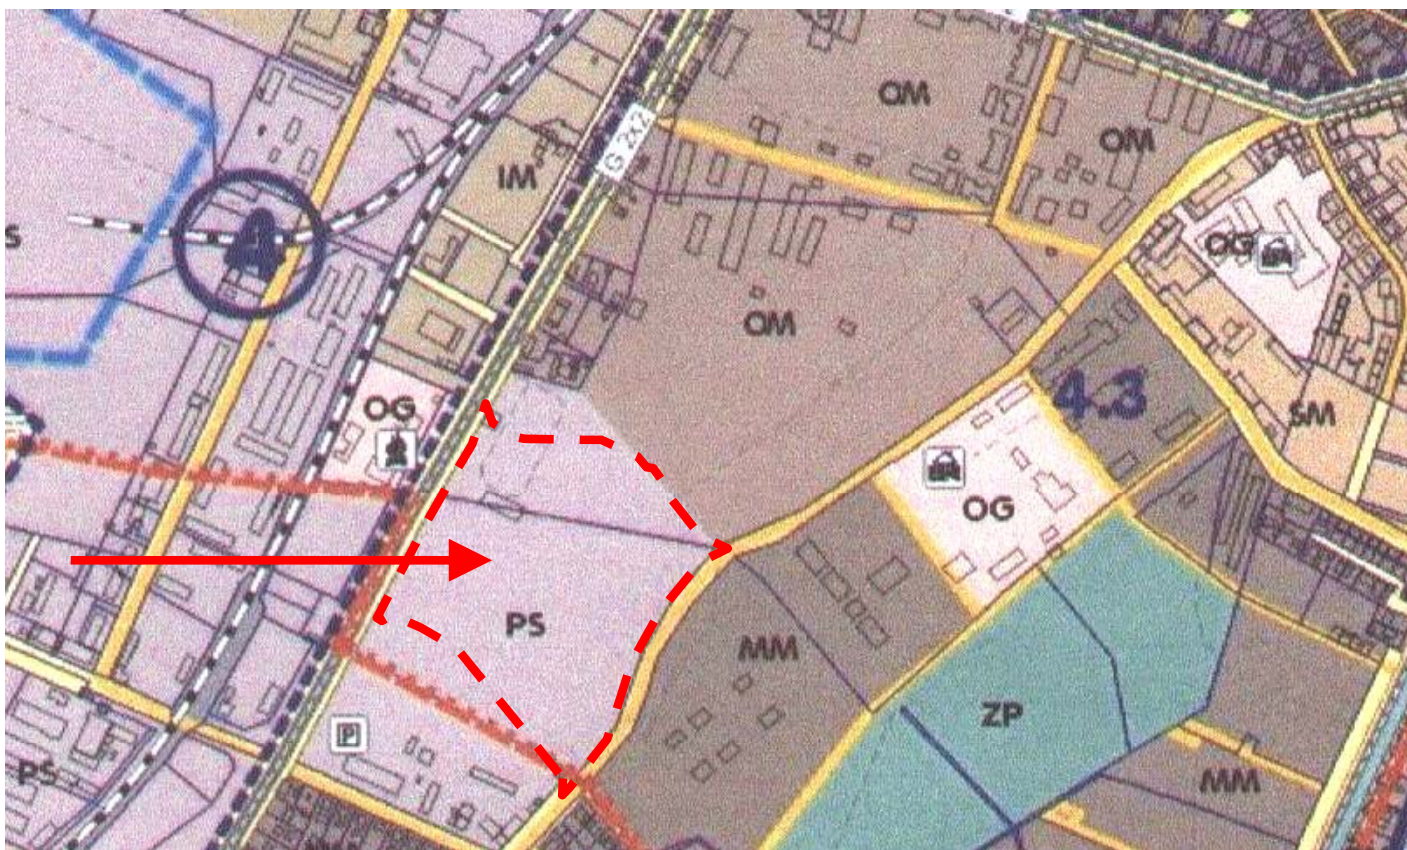

KOŁOBRZEG

STUDIUM UWARUNKOWAŃ I KIERUNKÓW ZAGOSPODAROWANIA MIASTA KOŁOBRZEG

KIERUNKI ZAGOSPODAROWANIA PRZESTRZENNEGO

OZNACZENIA:

- GRANICE I NUMERY OBSZARÓW PLANISTYCZNYCH
- GRANICE I NUMERY JEDNOSTEK STRUKTURALNYCH
- TERENY MIESZKANIOWE**
- MM** TERENY WYŁĄCZNI MIESZKANIOWE
- OM** TERENY OGÓLNE MIESZKANIOWE
- SM** ŚRÓDMIEJSKIE TERENY MIESZKANIOWE
- CM** TERENY CENTRALNE MIASTA I MIEJSKĄ KONCENTRACJĄ USŁUG
- IM** TERENY MIESZKANIOWE MIESZANE
- PM** TERENY PODMIEJSKICH ZESPÓŁÓW MIESZKANIOWYCH
- OG** TERENY DLA POTRZEB POWSZECHNYCH
- TERENY WYPOCZYNKOWE**
- CK** CENTRALNE TERENY WYPOCZYNKOWE KURORTU
- SW** TERENY SPECJALNE SŁUŻĄCE WYPOCZYNKOM
- SWU** TERENY SPECJALNE UZDROWISKOWO-WYPOCZYNKOWE
- PW** TERENY ZABUDOWY PENSJONATOWEJ
- UT** TERENY OBIEKTÓW I URZĄDZEŃ TURYSTYCZNYCH I SPORTOWYCH

- TERENY GOSPODARCZE I TECHNICZNE**
- PS** TERENY PRODUKCYJNO-SŁADKOWE
- PE** TERENY PRZEMYSŁU WYDOBYWCZEGO
- TI** TERENY TECHNICZNE
- IP** TERENY PORTÓW I PRZYSTANI (DOCELOWE)
- TEREN ADMINISTRACYJNY PORTU (STAN OBECNY)
- TERENY KOMUNIKACJI**
- KK** TERENY KOMUNIKACJI KOLEJOWEJ
- KP** TERENY KOMUNIKACJI PIESZEJ
- KD** TERENY KOMUNIKACJI DROGOWEJ
- KS** TERENY ZAPLECZA KOMUNIKACJI SAMOCHODOWEJ
- TERENY NIEBUDOWLANE**
- IS** TERENY LASÓW
- WO** WODY OTWARTE
- PL** TERENY WYDM I PLAŻ
- TO** TERENY OTWARTE

- LZ** TERENY DO ZALESIENIA
- TERENY RÓLNE**
- RP** TERENY UPRAW POLOWYCH
- RD** TERENY OGRODÓW DZIAŁKOWYCH
- RO** TERENY OGRODNICTW
- TERENY ZIELENI URZĄDZONEJ**
- ZP** TERENY PARKÓW I SKWERÓW
- ZI** TERENY ZIELENI IZOLACYJNEJ
- ZC** TERENY ZIELENI CMENTARNEJ
- LP** TERENY PARKÓW LEŚNYCH
- LOTNISKO
- TERENY SPORTOWE
- SZPITAL
- PORTY I PRZYSTANIE
- SZKOŁA
- MUZEUM

SKALA 1:10000

- PRZEDSZKOLE
- KOŚCIÓŁ
- ZAKŁAD PRZYRODOLECZNICZY
- DWORZEC AUTOBUSOWY
- STRAŻ POŻARNA
- PARKINGI OGÓLNODESTĘPNE
- POMNIKI
- STACJE PALIW
- GRANICE TERENÓW**
- STREFA "A" OCHRONY UZDROWISKA
- STREFA "B1" OCHRONY UZDROWISKA
- PAS OCHRONY I WYBRZEŻA
- PAS TECHNICZNY I WYBRZEŻA
- OBSZAR GÓRNICZY, BOROWINY (1), SOLANKI (2)
- ŹRÓDŁA WÓD MINERALNYCH



GRANICE OBSZARU OBJĘTEGO ZMIANĄ PLANU