


Ciociński ul. Zygmuntowska - Zalwe pier

KOPIA MAPY ZASADNICZEJ

SKALA 1:500

**URZĄD MIASTA
KOŁOBRZEŃ
WYDZIAŁ KOMUNALNY
REFERAT DROGOWY**

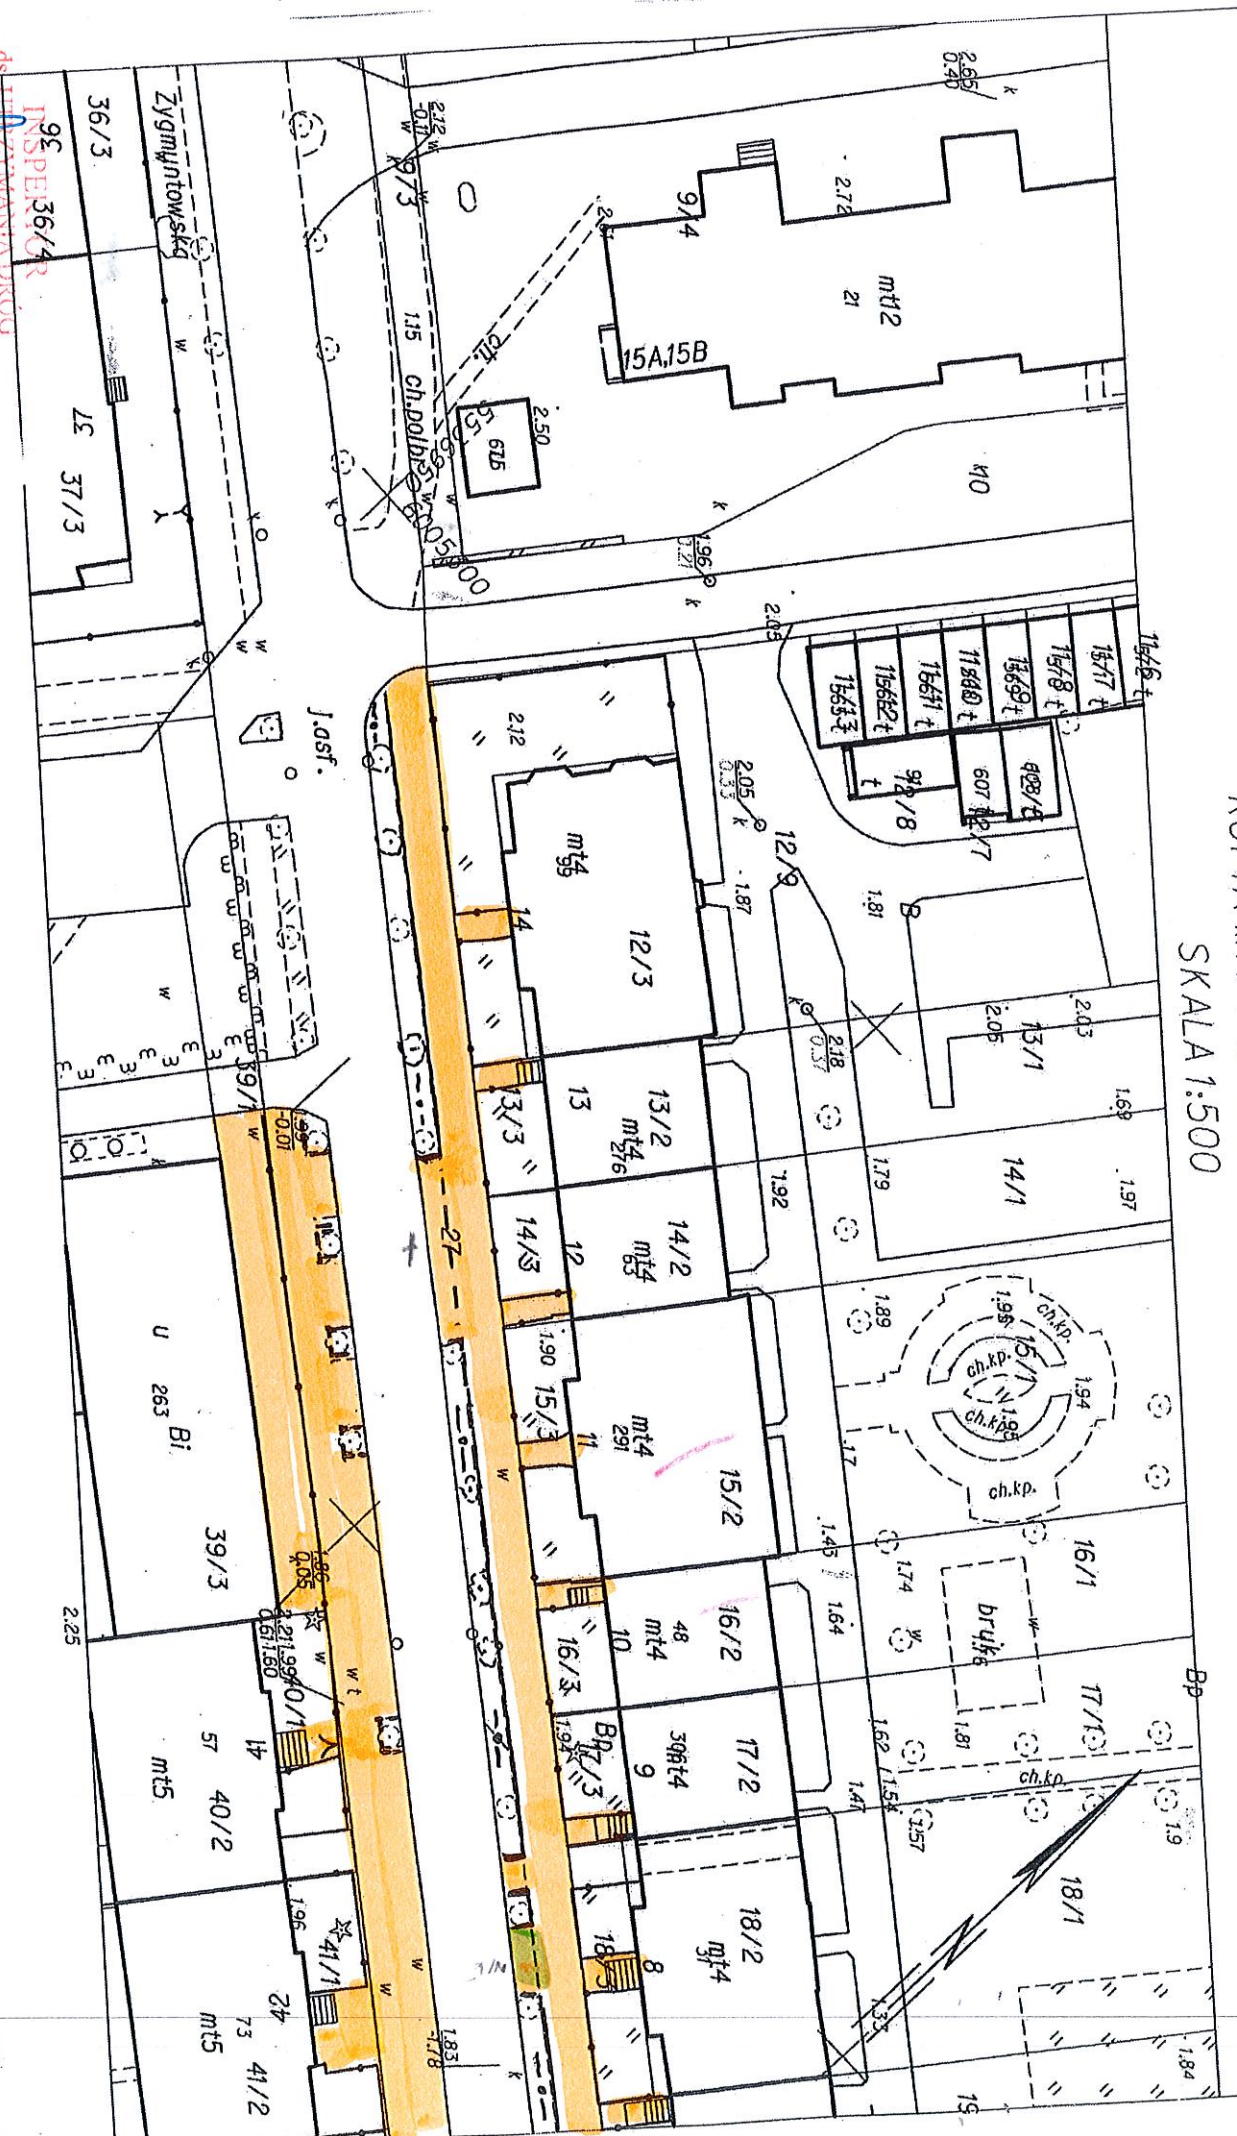

mgr inż. Aleksander Kocimierski

ds. INŻYNIERYWNA DROG

9E INSPE 36/4

36/3

Zygmuntowska

LC 37/3

J.ostf.

U 263 Bi

39/3


57 40/2

mt5

73 41/2

KOPIA MAPY ZASADNICZEJ
SKALA 1:500

URZĄD MIASTA
KOŁOBRZEŻ
WYDZIAŁ KOMUNALNY
REFERAT DROGOWY

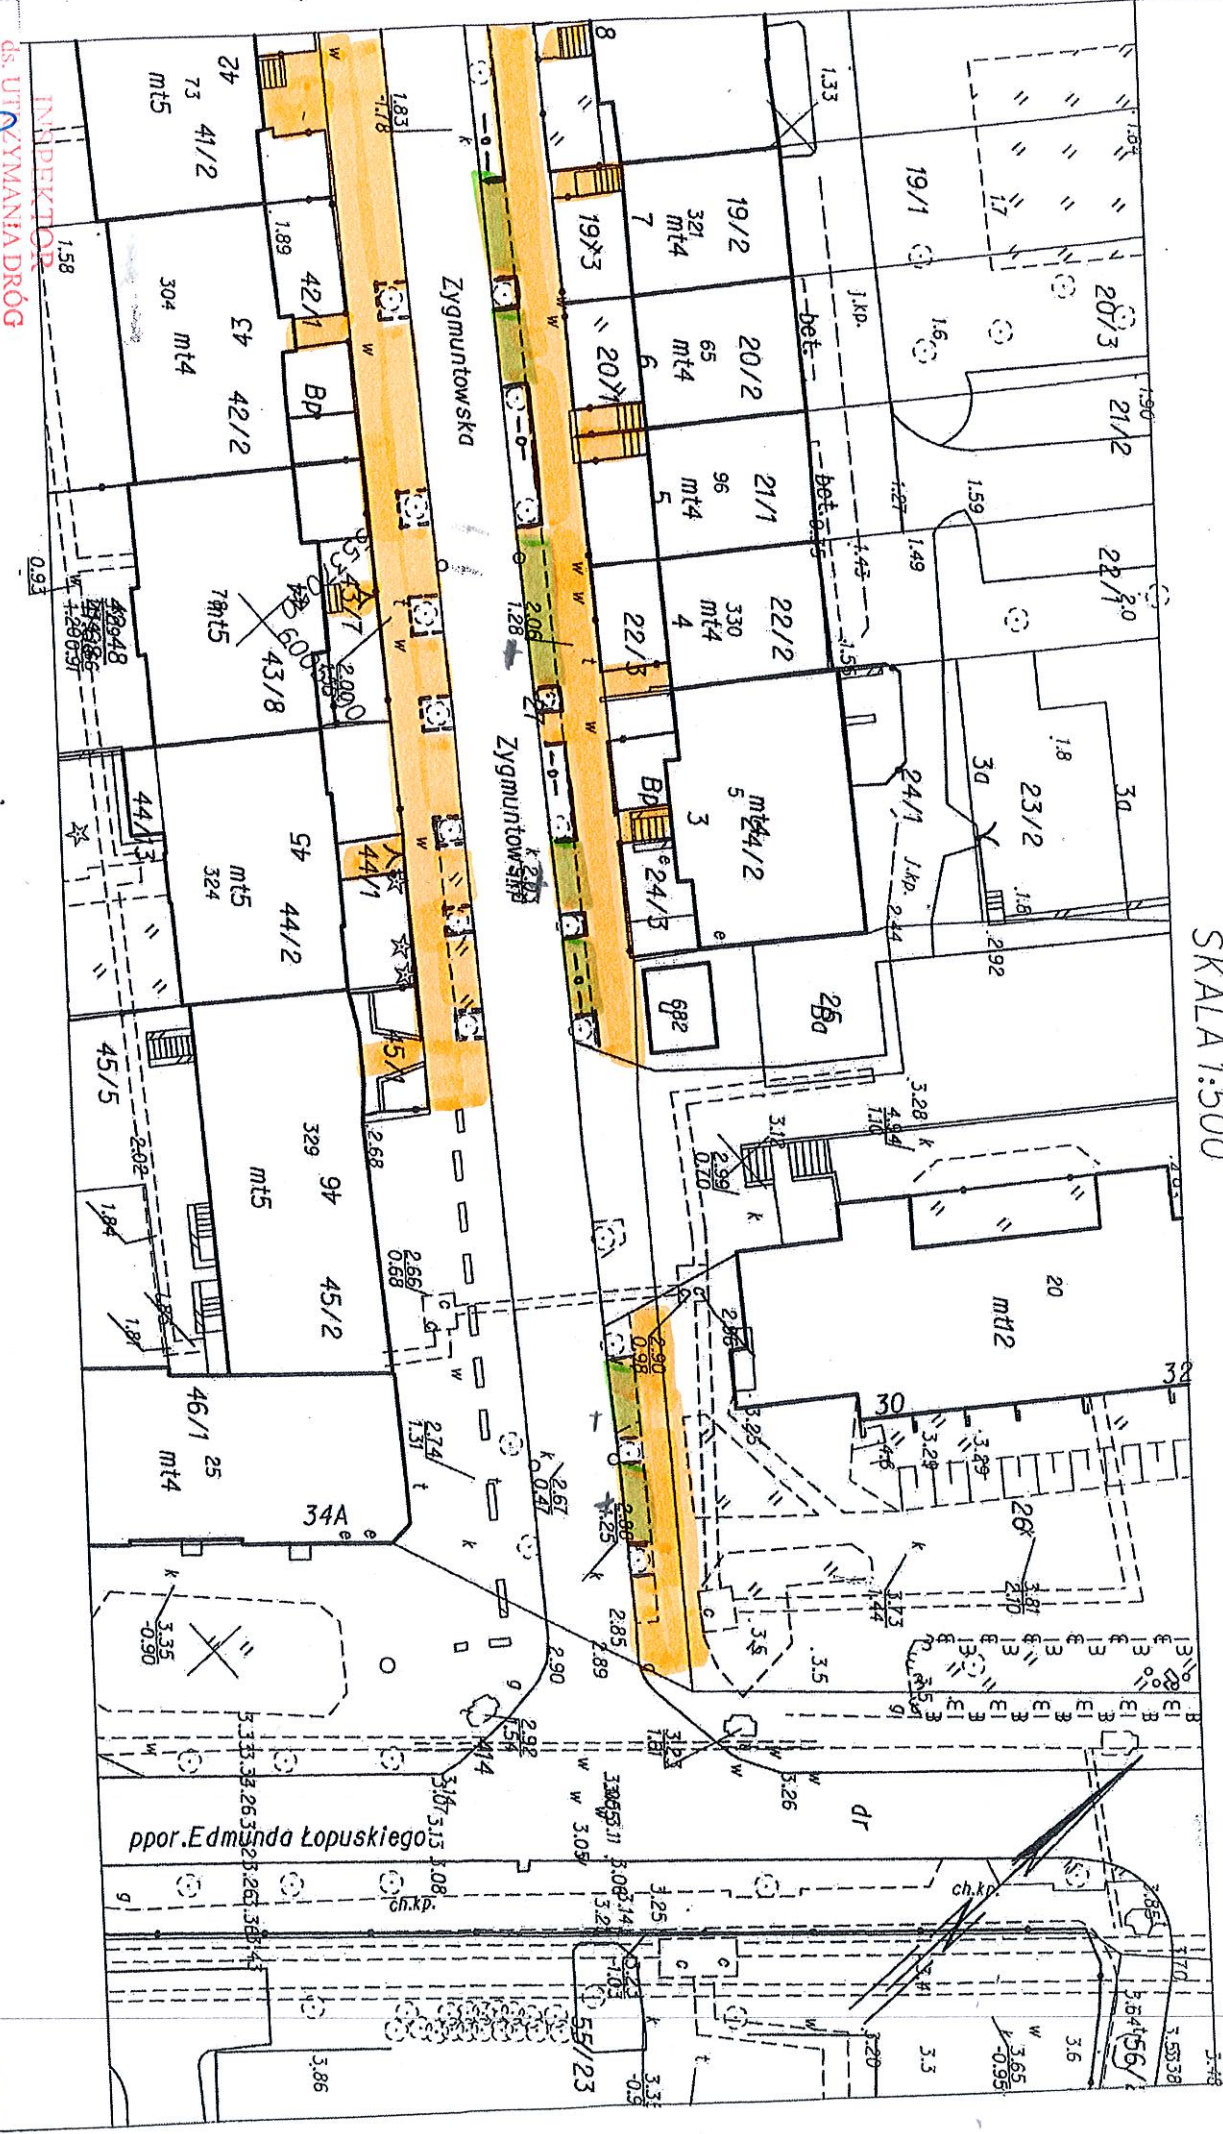

mgr inż. *[Signature]*
Krzysztof Kazimierski

INSPEKTOR
ds. UTRZYMANIA DROG

ppor. Edmunda Łopuskiego