


Zakres prac - ul. Wschodnia

ul. Sułkowskiego

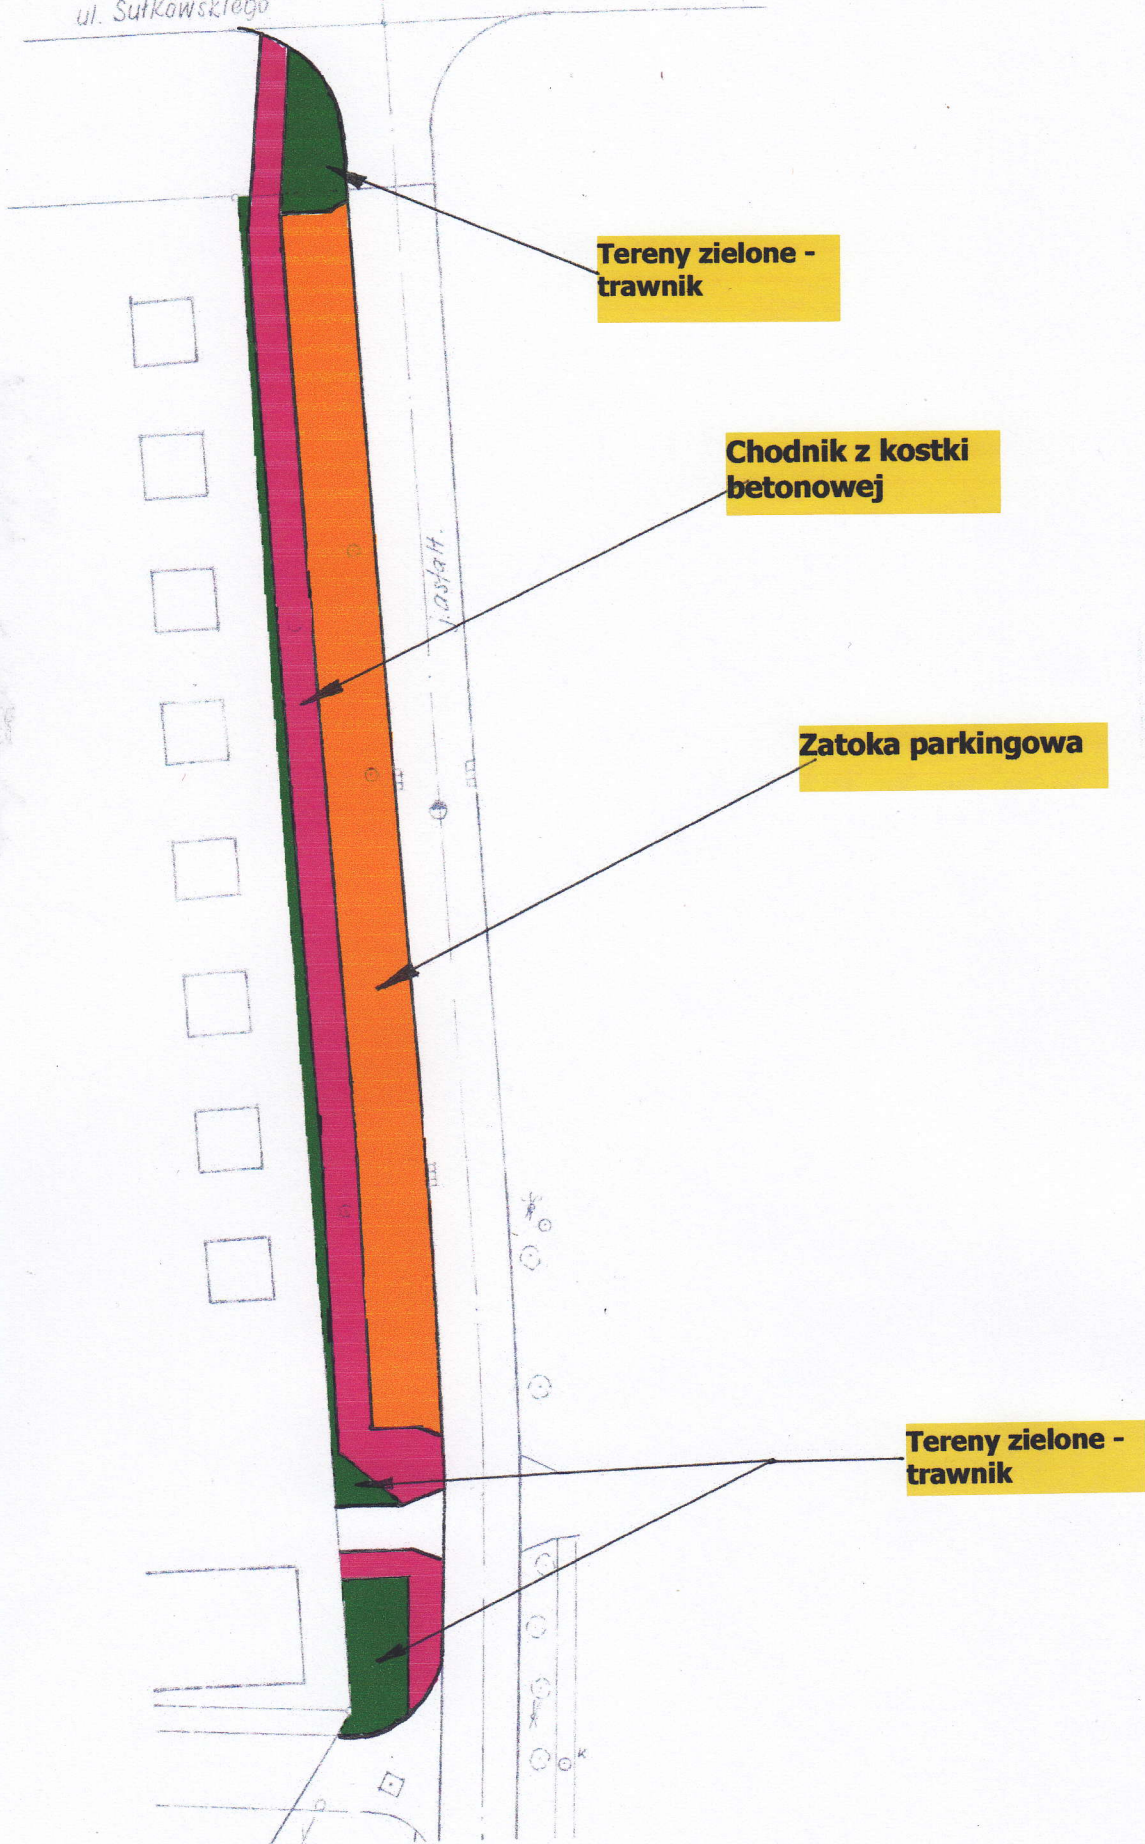

**Tereny zielone -
trawnik**

**Chodnik z kostki
betonowej**

Zatoka parkingowa

**Tereny zielone -
trawnik**