


załącznik nr 2  
do Komunitatu

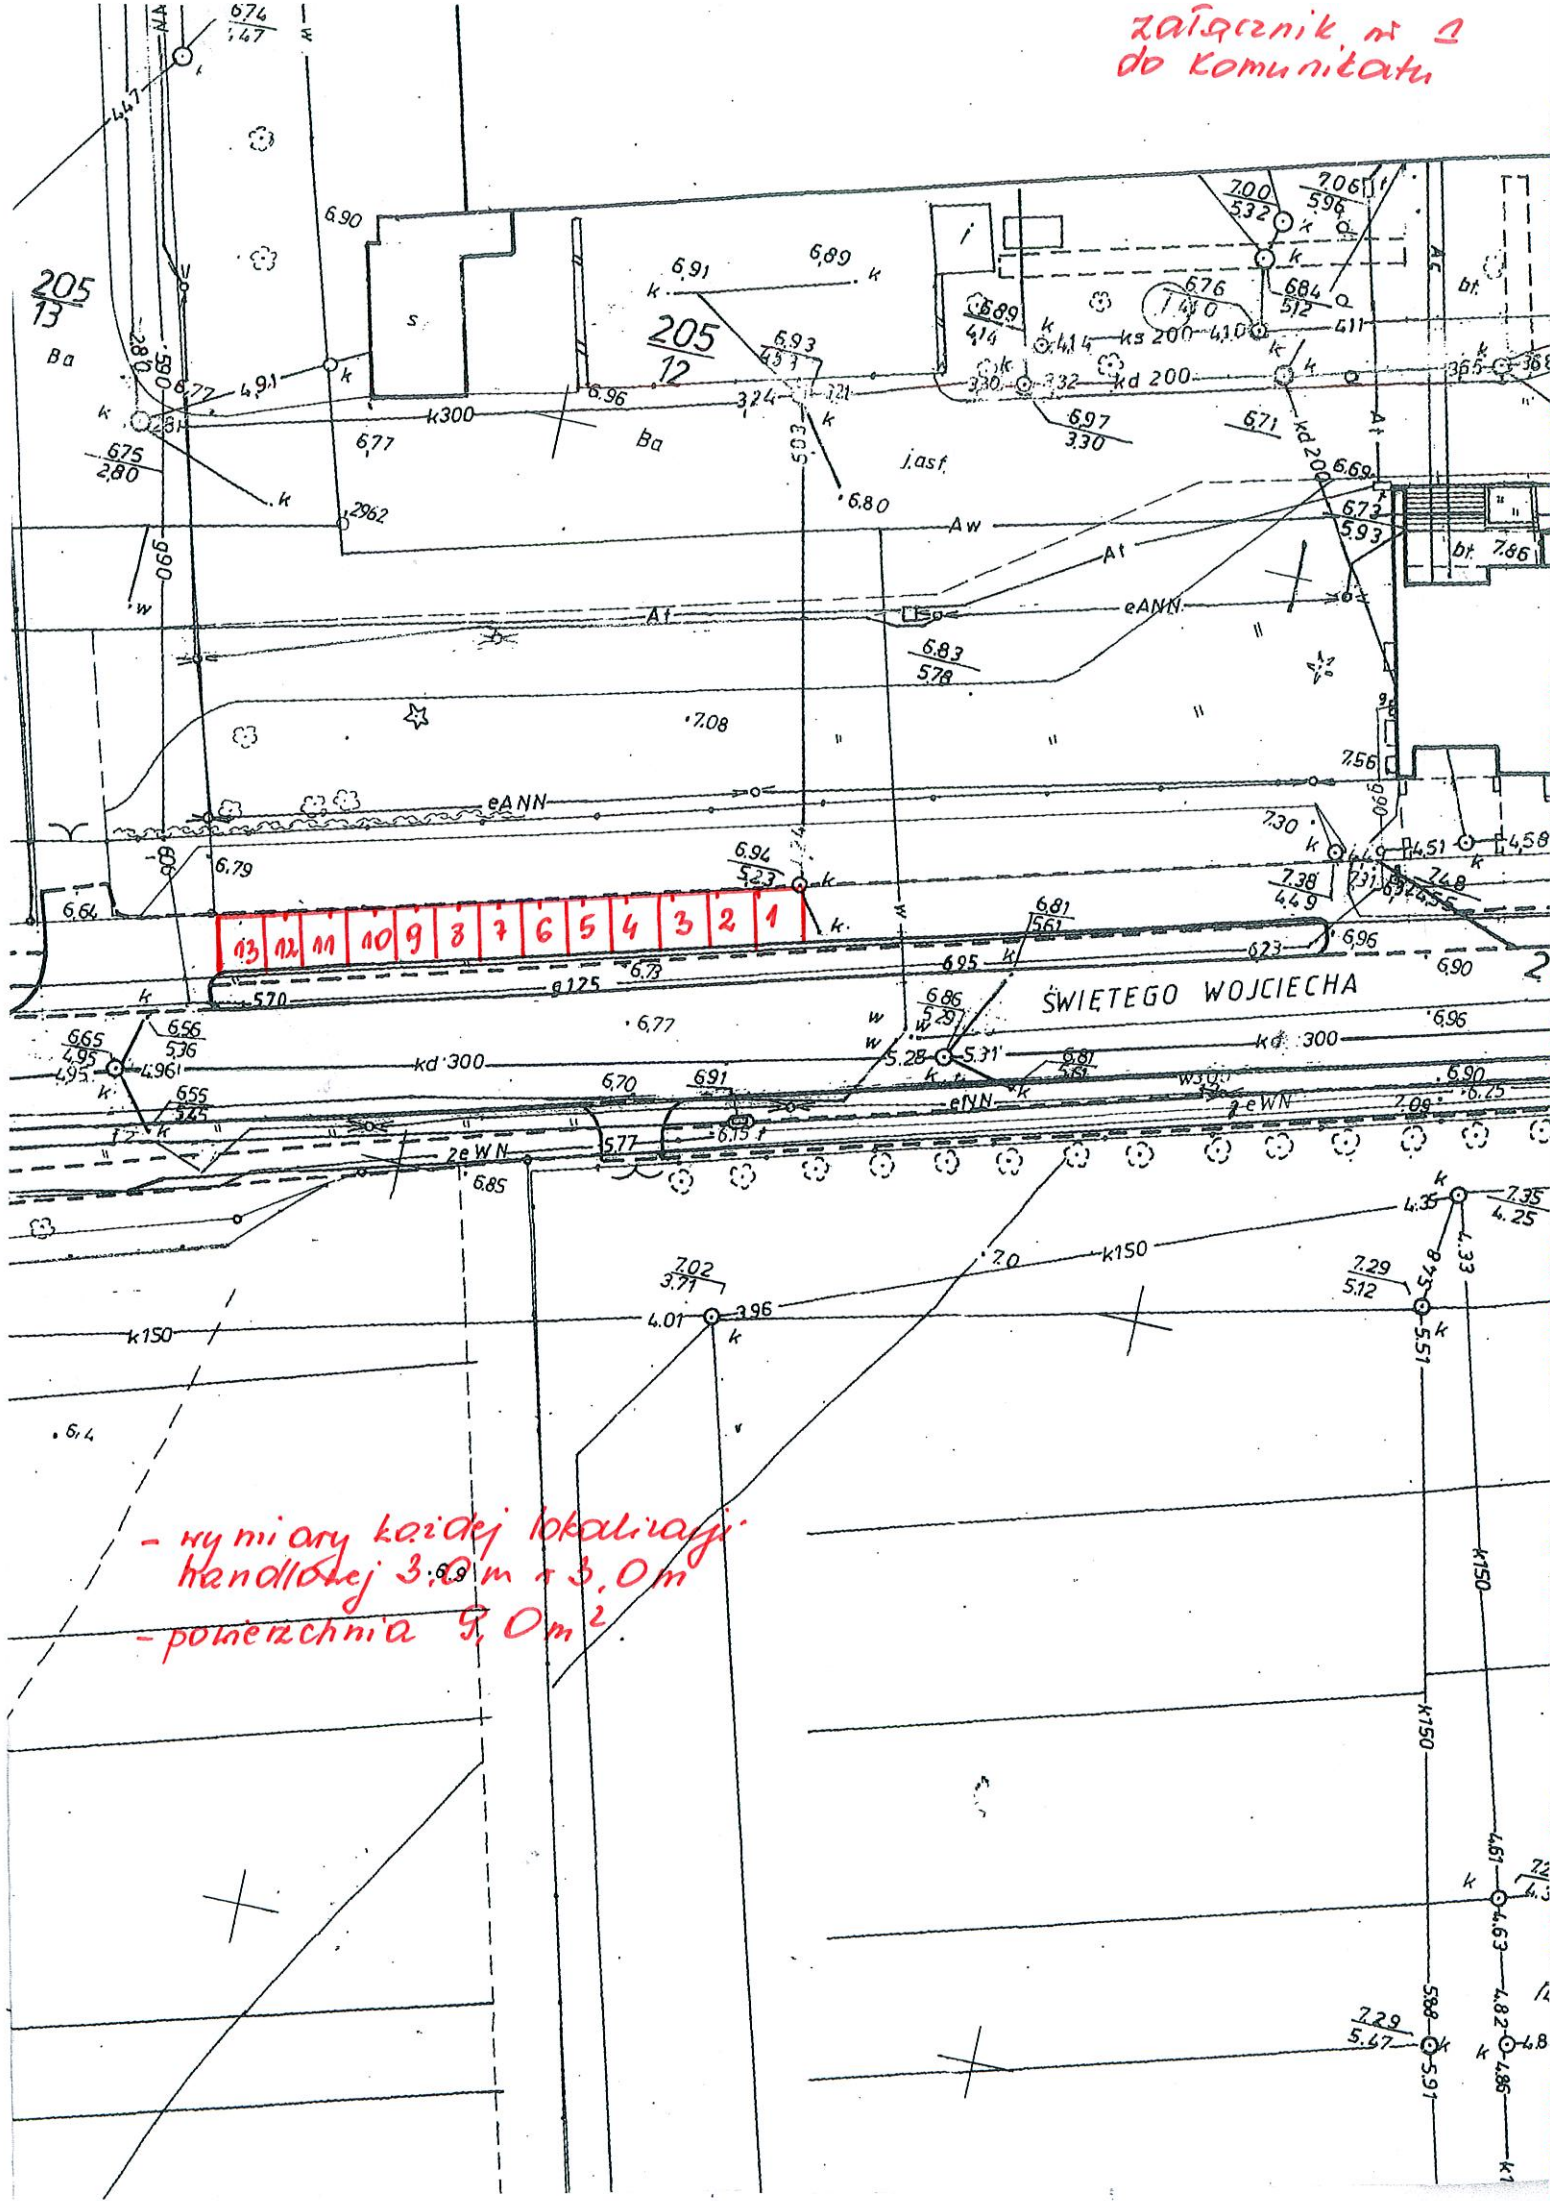

- wymiary każdej lokalizacji  
handlowej 3,0m x 3,0m  
- powierzchnia 9,0m<sup>2</sup>.

