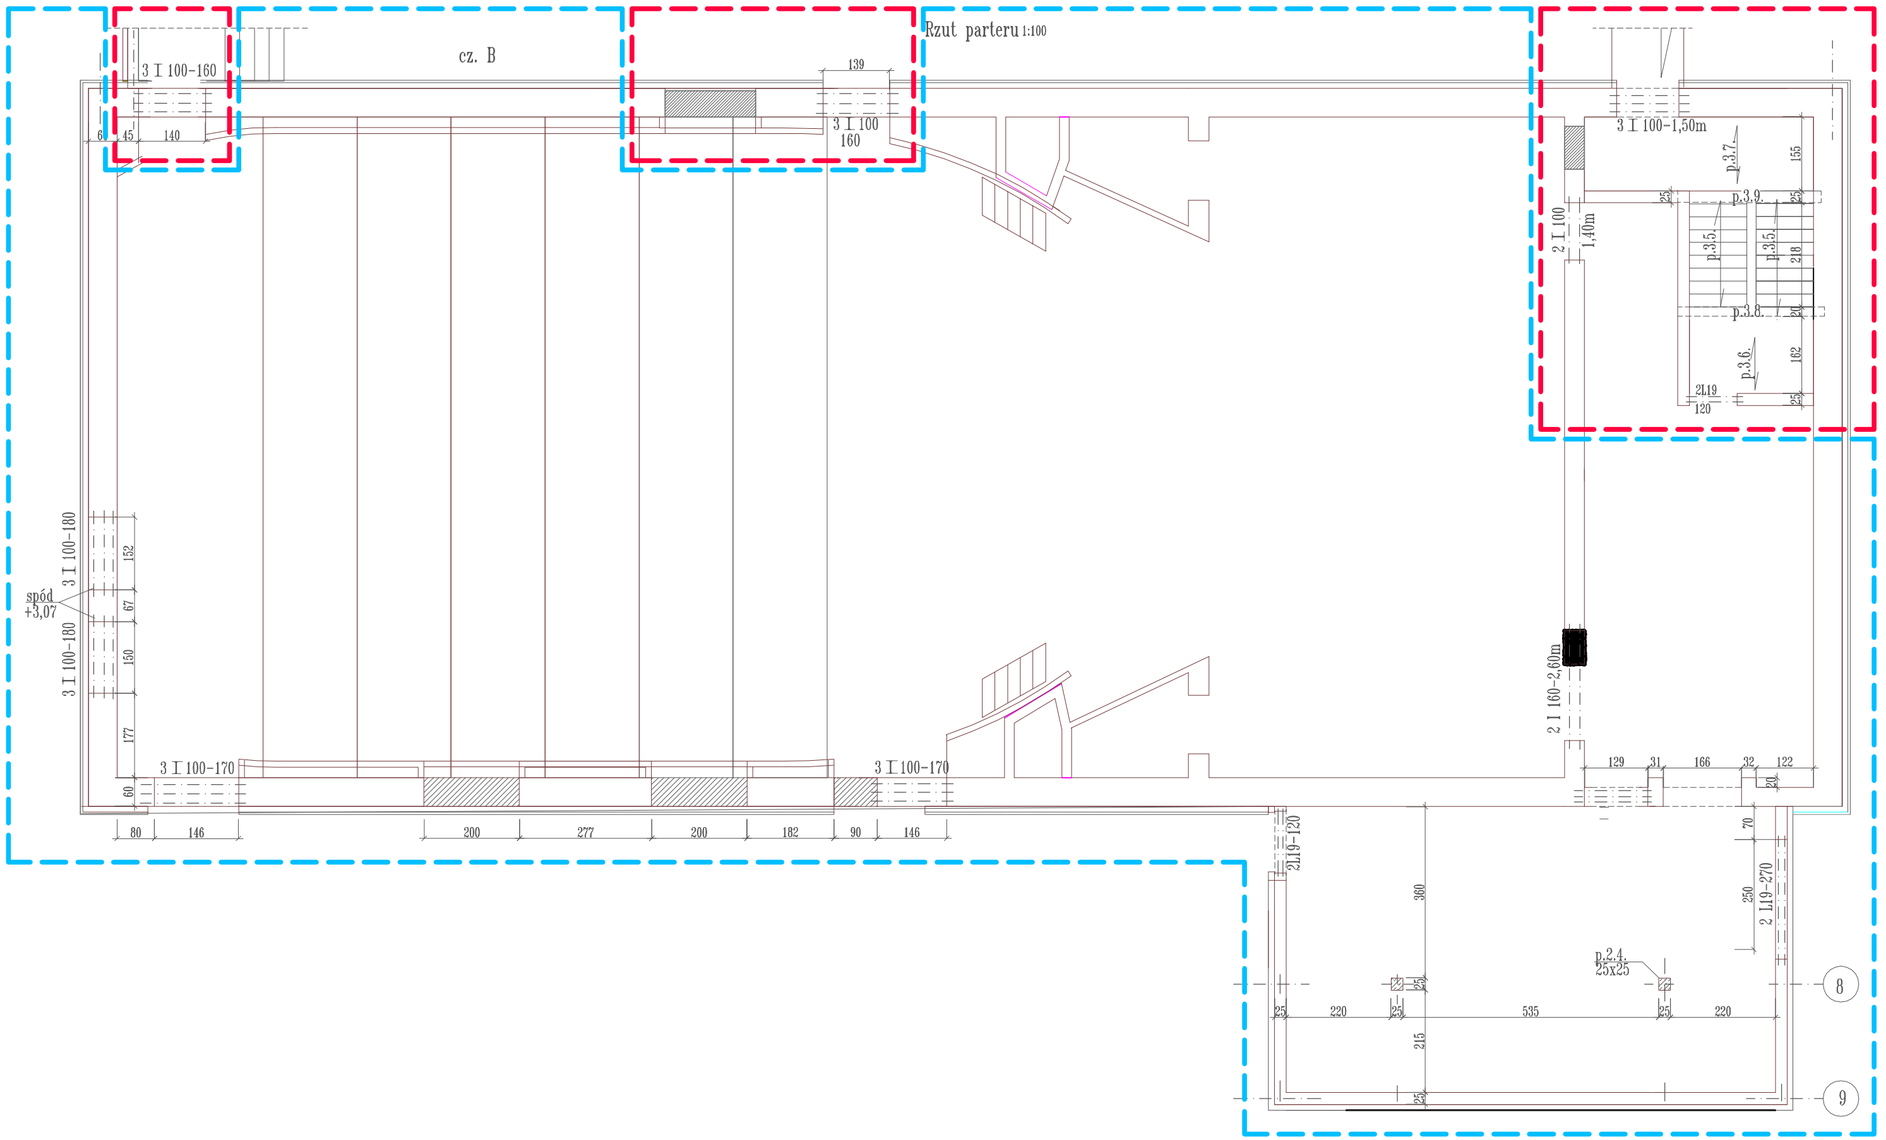

B25

A0 i AIIIN

Ściany z bloków drążonych silikatowych R15 M5

ETAP 1

ETAP 2

MELLON ARCHITEKCI
arch. arch. MIŁOSZ RACZYŃSKI; MAREK SIETNICKI
UL. NARUTOWICZA 2/3; 70 - 231 SZCZECIN
TEL/FAX: 091 4880 500; 0 601 795 572; 0 501 504 302
E - MAIL: biuro@mellon.pl; www.mellon.pl

INWESTOR:
URZĄD MIASTA KOŁOBRZEG
UL. RATUSZOWA 13; KOŁOBRZEG

INWESTYCJA:
PRZEBUDOWA KINA KALMAR NA REGIONALNE
CENTRUM KULTURY W KOŁOBRZEGU; ul. SOLNA 1

PROJEKT:
PROJ. WYKONAWCZY. KONSTRUKCJA bud. A
ETAPOWANIE INWESTYCJI - ETAP II

ZESPÓŁ AUTORSKI:
arch. arch. MIŁOSZ RACZYŃSKI; MAREK SIETNICKI

PROJEKTOWAŁ: mgr inż. Zbigniew Przybysz	PODPIS:	NR UPR: 20/63
SPRAWDZIŁ: mgr inż. Mieczysław Zombirt	PODPIS:	NR UPR: 11/Rz/97
OPRACOWAŁ:	PODPIS:	NR UPR:

SKALA: 1:100

DATA: KWIECIEŃ 2008

TEMAT RYSUNKU: parter

NUMER RYSUNKU: KE-05