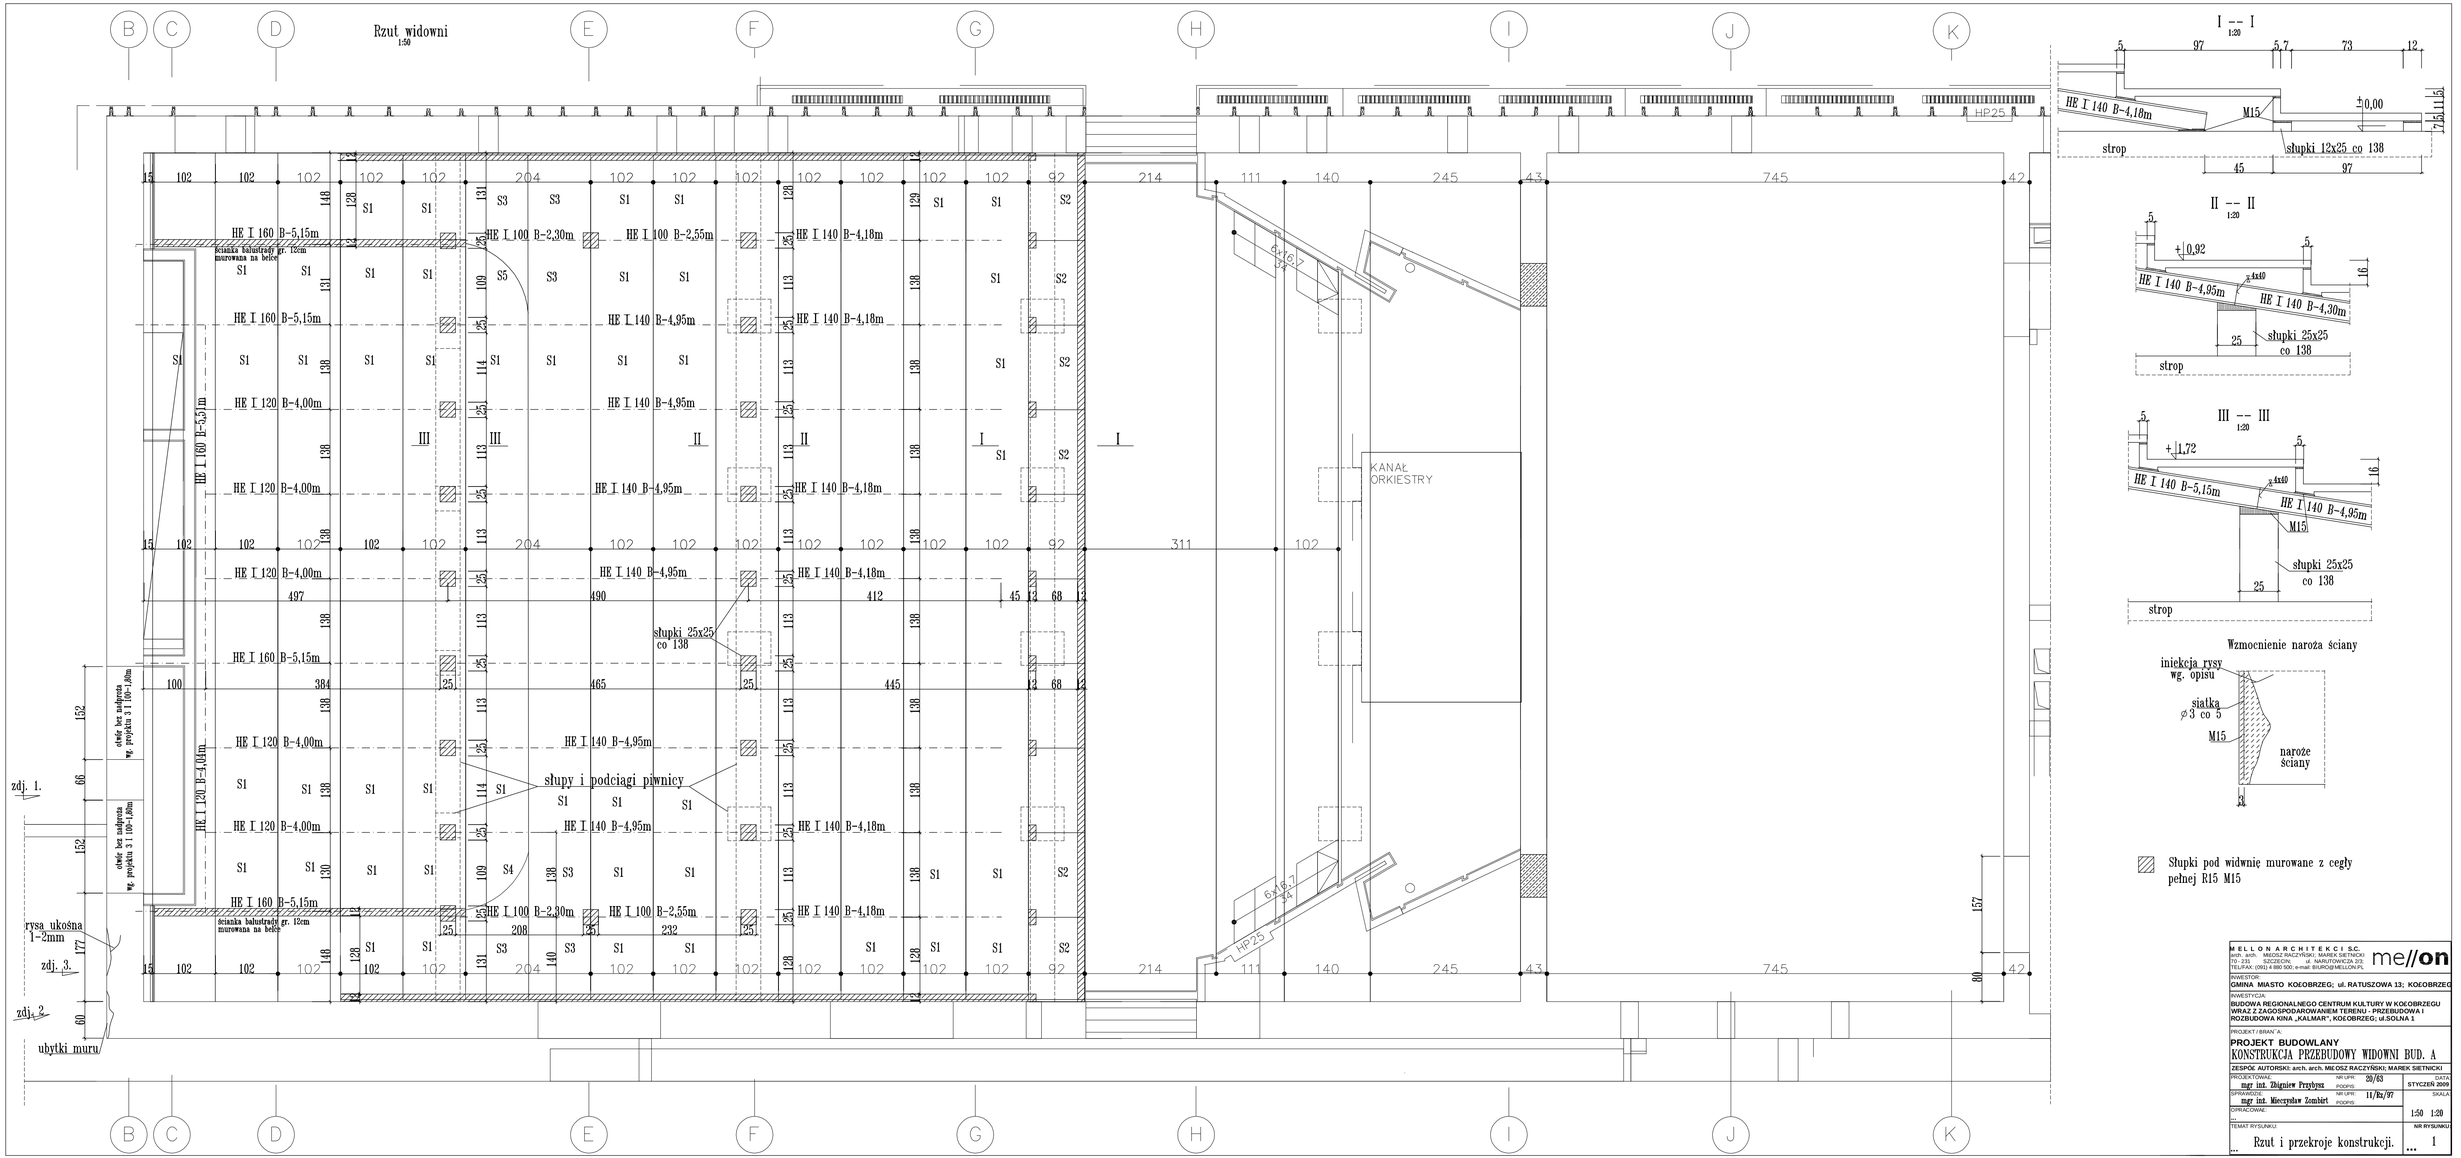

MELLON ARCHITEKCI S.C.
arch. arch. MIŁOSZ RACZYŃSKI; MAREK SIETNICKI
70 - 231 SZCZECIN; ul. NARUTOWICZA 2/3;
TEL/FAX: (091) 4 880 500; e-mail: BIURO@MELLON.PL

me//on

INWESTOR:
GMINA MIASTO KOŁOBRZEG; ul. RATUSZOWA 13; KOŁOBRZEG

INWESTYCJA:
BUDOWA REGIONALNEGO CENTRUM KULTURY W KOŁOBRZEGU WRAZ Z ZAGOSPODAROWANIEM TERENU - PRZEBUDOWA I ROZBUDOWA KINA „KALMAR", KOŁOBRZEG; ul.SOLNA 1

PROJEKT / BRANŻA:
PROJEKT BUDOWLANY
KONSTRUKCJA PRZEBUDOWY WIDOWNI BUD. A

ZESPÓŁ AUTORSKI: arch. arch. MIŁOSZ RACZYŃSKI; MAREK SIETNICKI

PROJEKTOWAŁ: mgr inż. Zbigniew Przybysz	NR UPR: 20/63 PODPIS:	DATA: STYCZEŃ 2009	
SPRAWDZIŁ: mgr inż. Mieczysław Zombirt	NR UPR: 11/Rz/97 PODPIS:	SKALA: 1:50 1:20	
OPRACOWAŁ: ...			
TEMAT RYSUNKU: ... Rzut i przekroje konstrukcji.		NR RYSUNKU: ... 1	