



S1


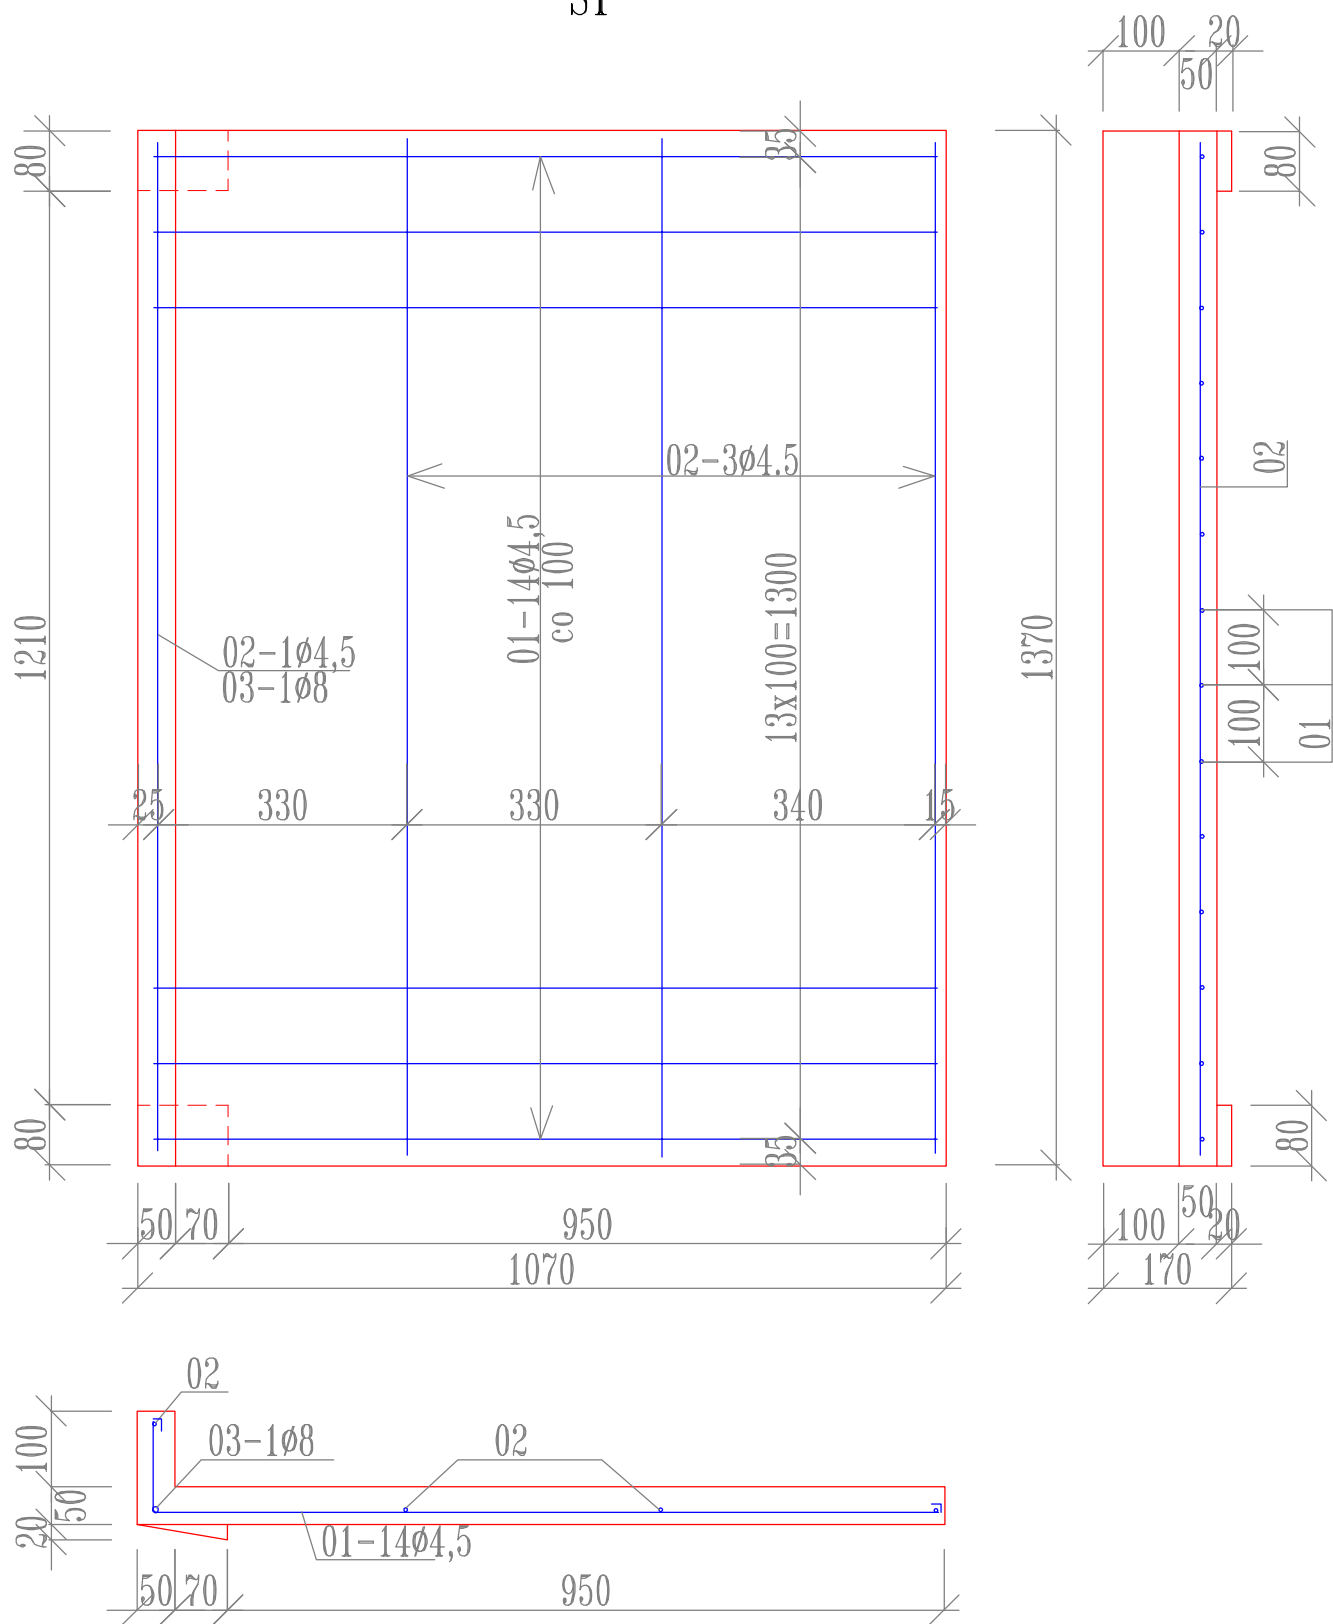


S2

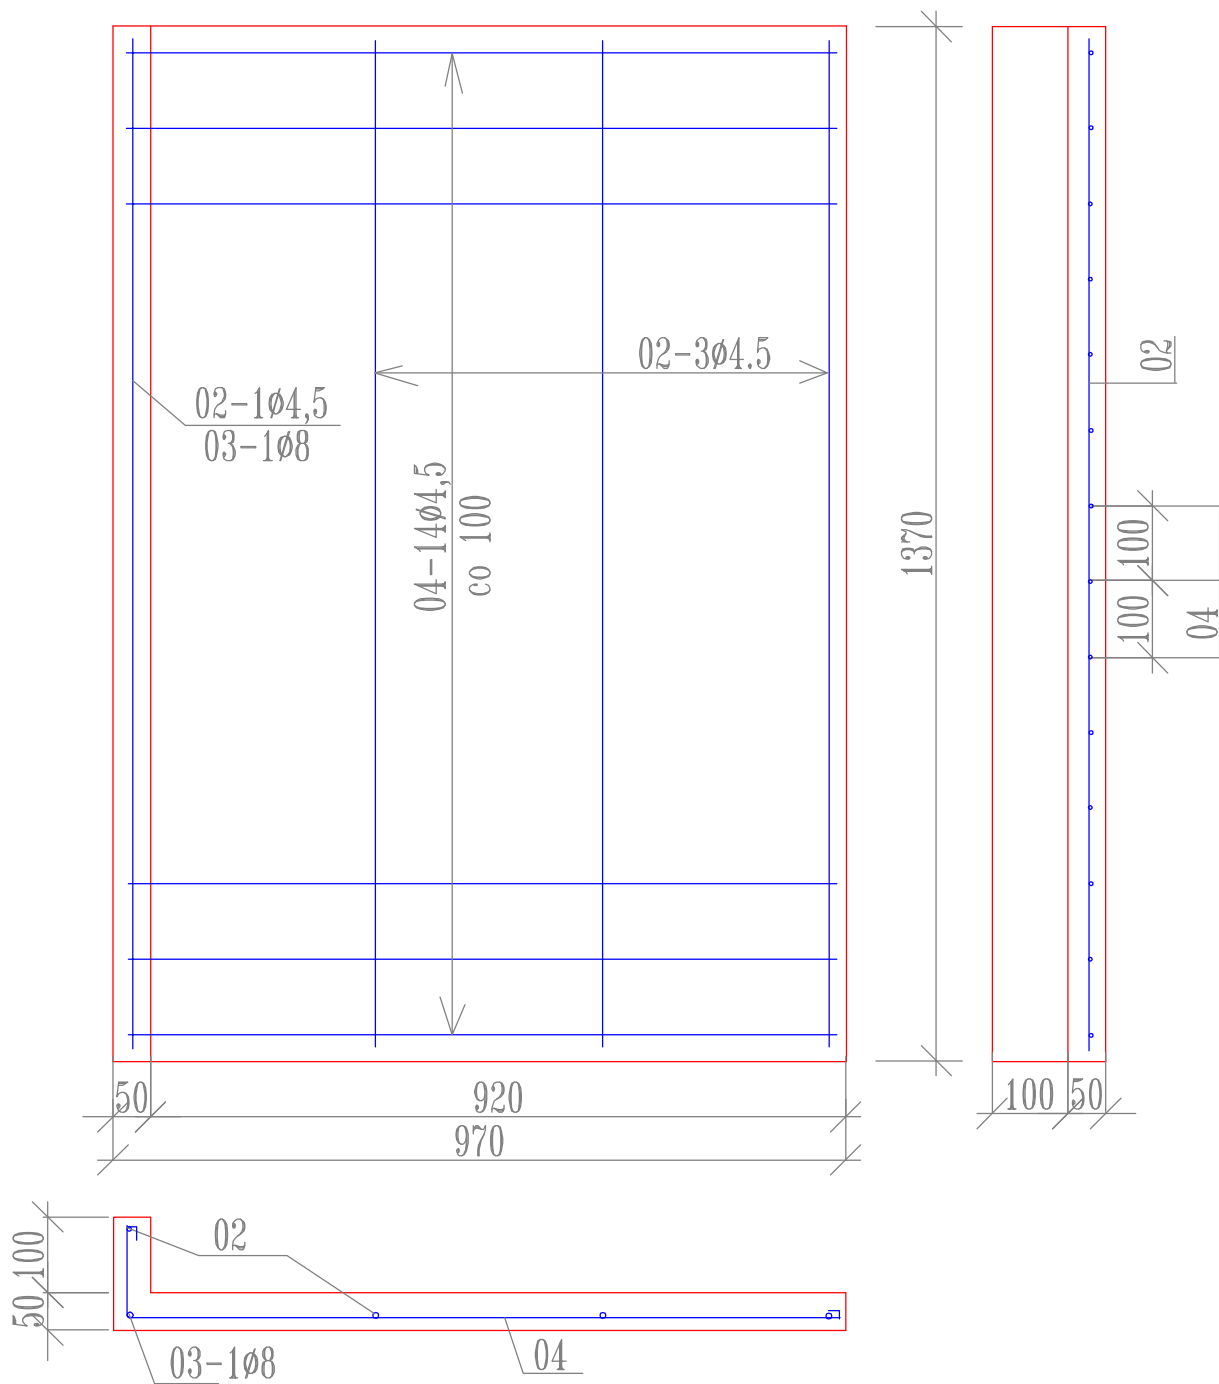


Prefabrykaty			
pref.	obj. bet. m³	ciężar mont. kg	ilość pref.
S1	0,0803	200	118
S2	0,0733	180	10
S3	0,0700	170	6
S4	0,0954	240	1
S5	0,0954	240	1



S4

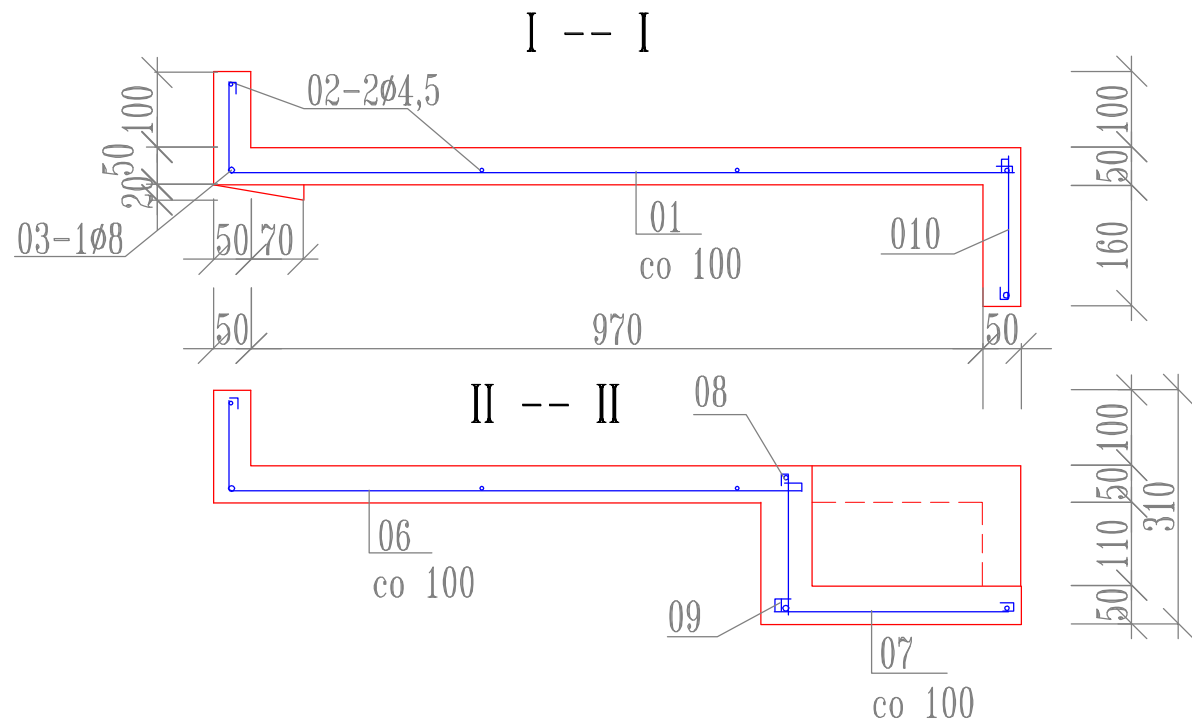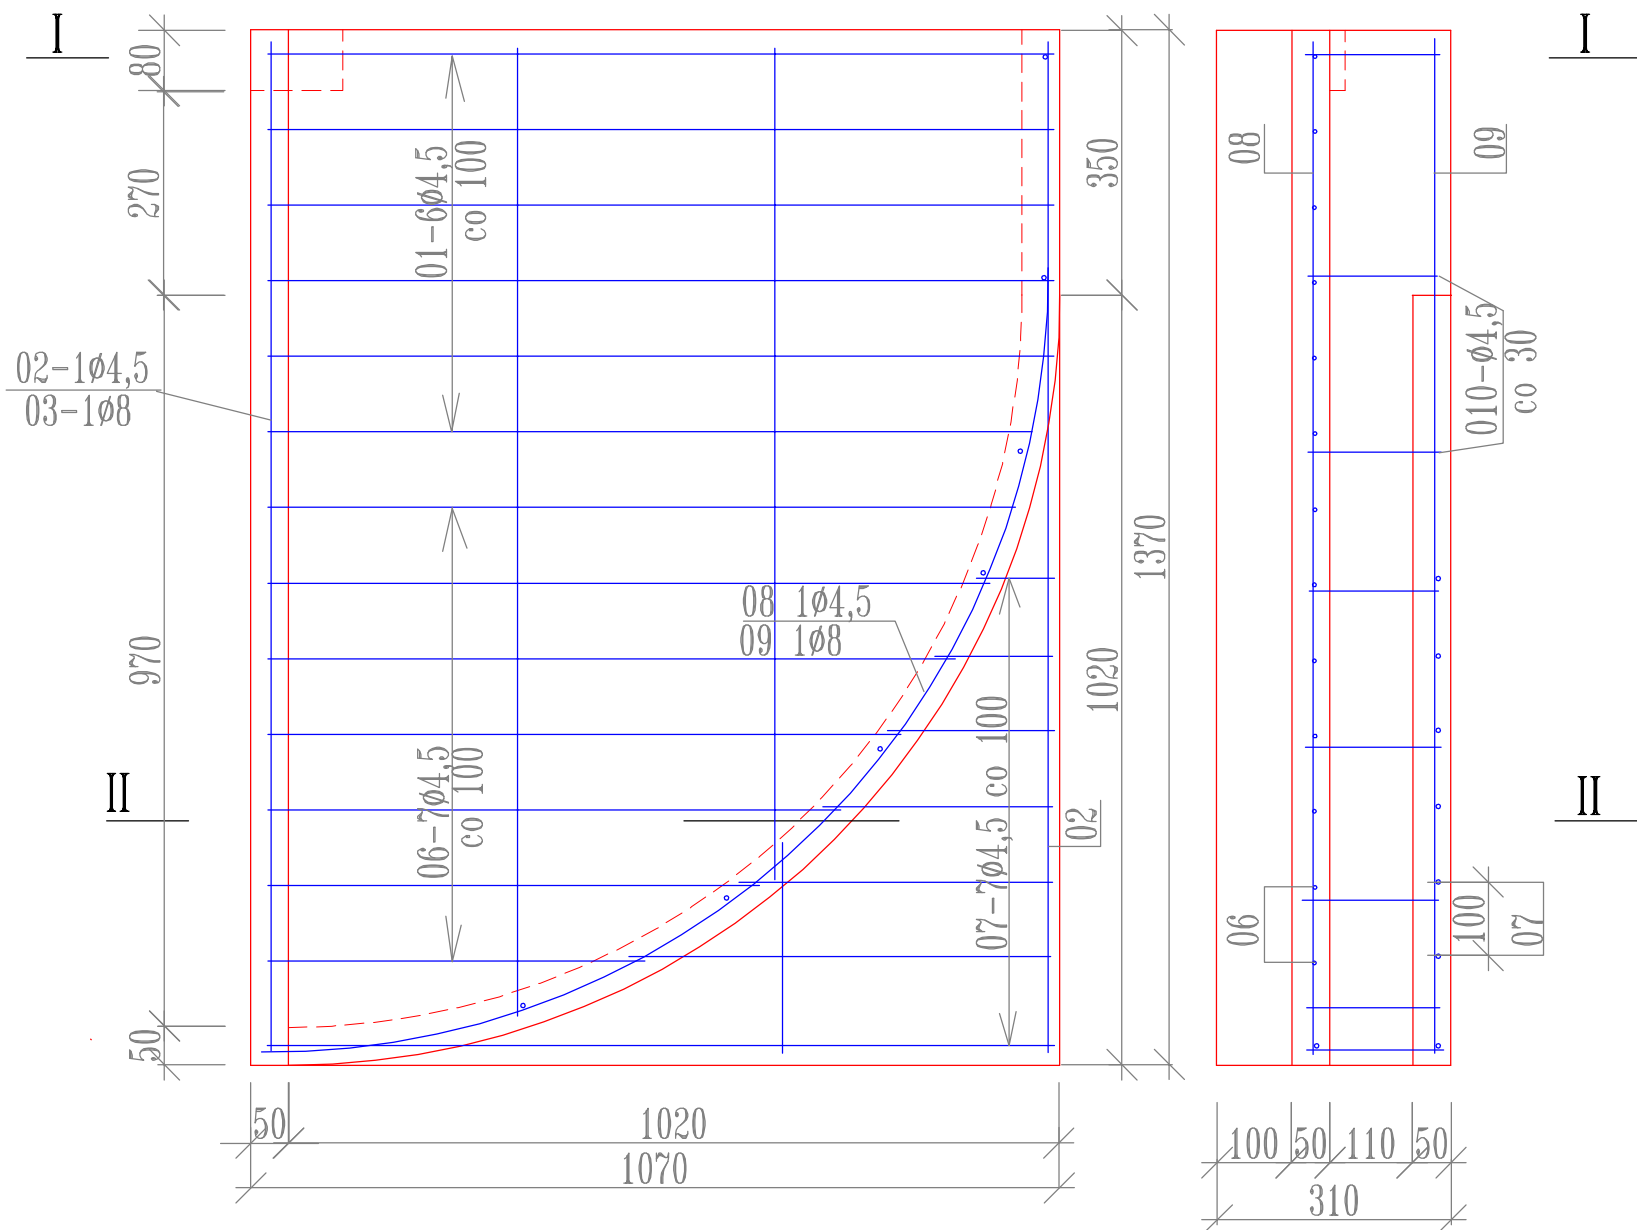

S3

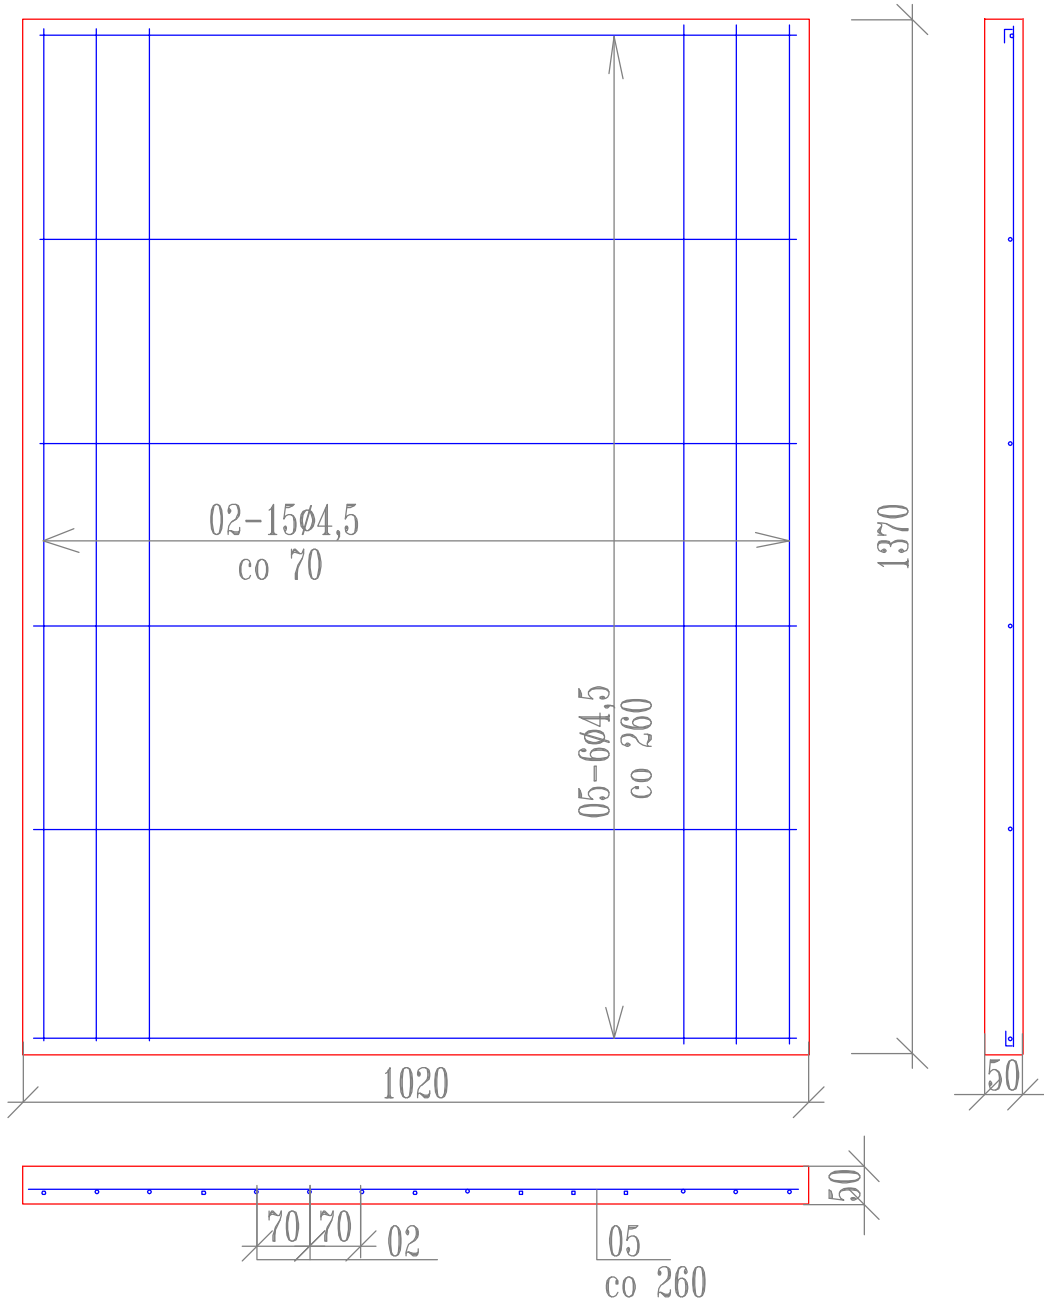

S5

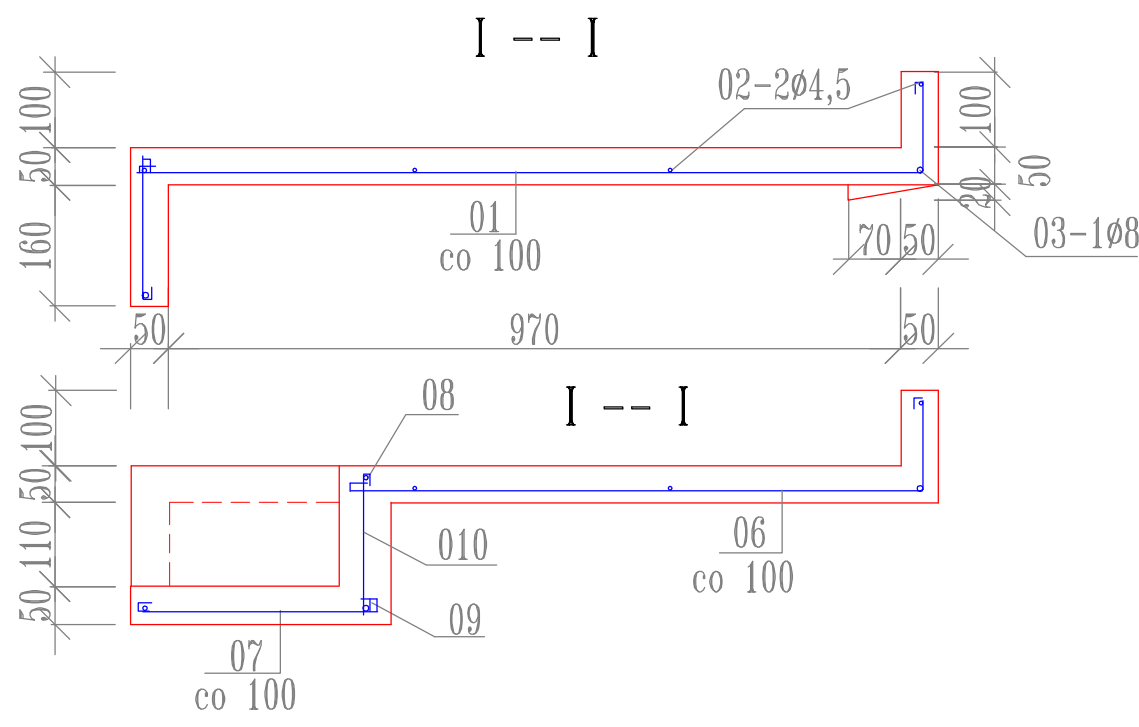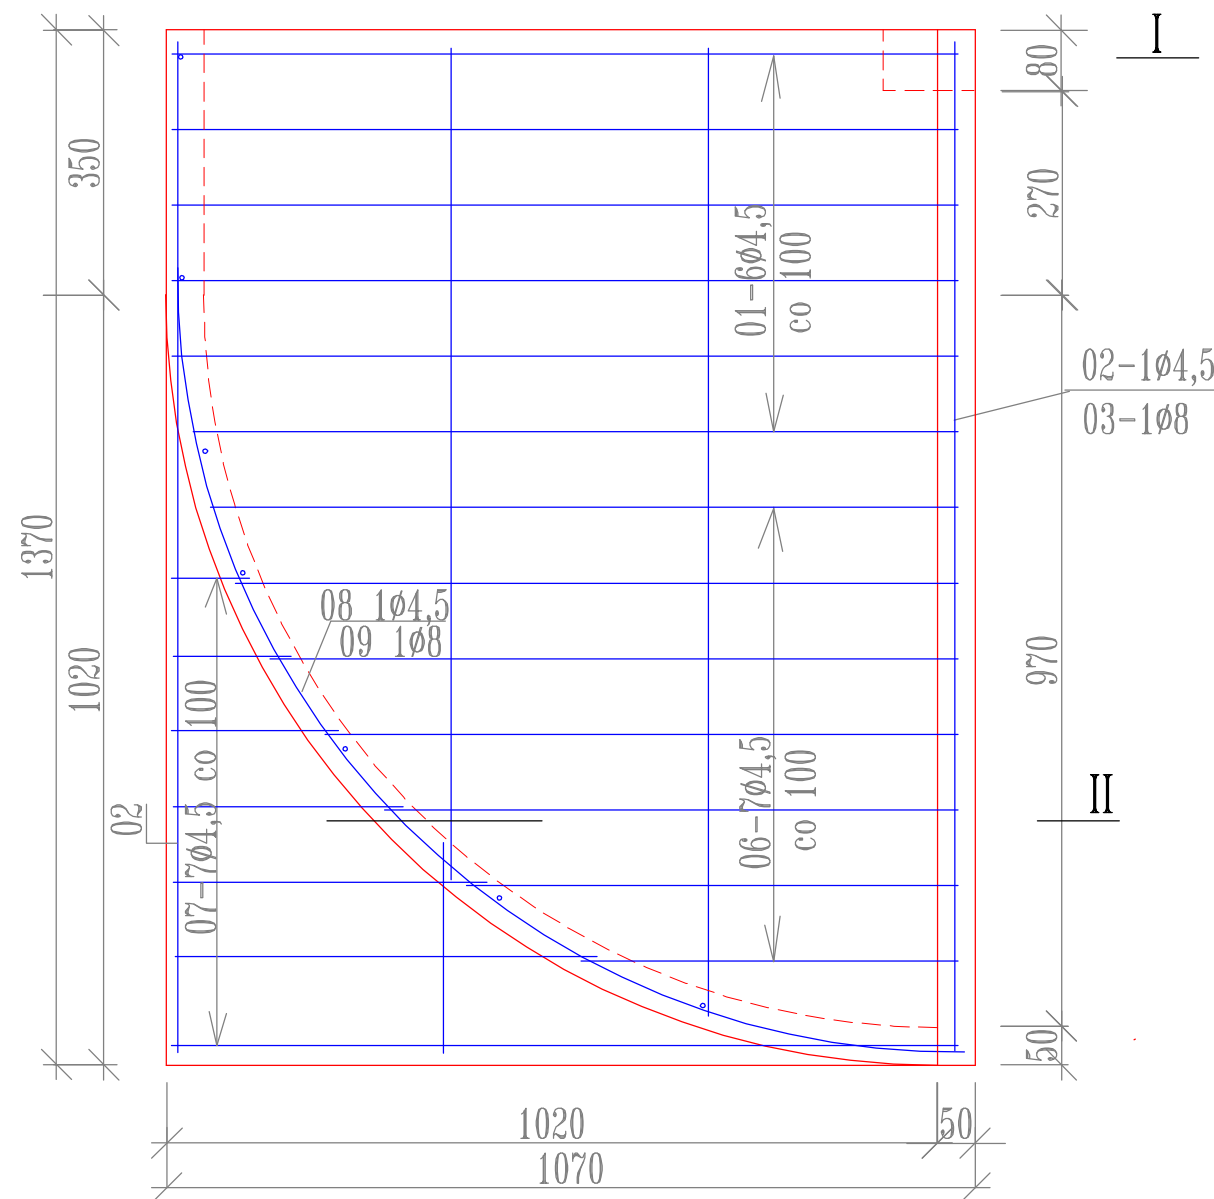

Zestawienie stali

pref.	nr	Ø	ilość	s c h e m a t	długość m	StØS Ø4,5	RB500 Ø8
S1	01	4,5	14	12 4 103 4	1,23	17,22	
	02	4,5	4	4 134 4	1,42	5,68	
	03	8	1	134	1,34		1,34
	długość					m	22,90
	waga					kg	2,86
	razem StØS						2,86 kg
	razem RB500						0,53 kg
S2	02	4,5	4	4 134 4	1,42	5,68	
	03	8	1	134	1,34		1,34
	04	4,5	14	12 4 93 4	1,13	15,82	
	długość					m	21,50
	waga					kg	2,69
	razem StØS						2,69 kg
	razem RB500						0,53 kg
S3	02	4,5	15	4 134 4	1,42	21,30	
	05	4,5	6	100	1,00	6,00	
	długość					m	27,30
	waga					kg	3,41
	razem StØS						3,41 kg
	01	4,5	6	12 4 103 4	1,23	7,38	
	02	4,5	3	4 134 4	1,42	4,26	
S4	03	8	1	134	1,34		1,34
	06	4,5	7	12 100,96,91,85,77,66,50		7,05	
	07	4,5	7	103,58,42,31,22,15,11		3,38	
	08	4,5	1	165 35	2,00	2,00	
	09	8	1	165 35	2,00		2,00
	010	4,5	7	4 18 4	0,26	1,82	
	długość					m	25,89
S5	waga					kg	3,24
	razem StØS						3,24 kg
	razem RB500						1,32 kg
	ogółem						4,56 kg

C25/30

A0 i A11N

MELLON ARCHITEKCI S.C.
arch. arch. MIŁOSZ RACZYŃSKI; MAREK SIETNICKI
70 - 231 SZCZECIN; ul. NARUTOWICZA 2/3;
TEL/FAX: (091) 4 880 500; e-mail: BIURO@MELLON.PL

me//on

INWESTOR:
GMINA MIASTO KOŁOBRZEG; ul. RATUSZOWA 13; KOŁOBRZEG

INWESTYCJA:
**BUDOWA REGIONALNEGO CENTRUM KULTURY W KOŁOBRZEGU
WRAZ Z ZAGOSPODAROWANIEM TERENU - PRZEBUDOWA I
ROZBUDOWA KINA „KALMAR”, KOŁOBRZEG; ul. SOLNA 1**

PROJEKT / BRANŻ A:
**PROJEKT BUDOWLANY
KONSTRUKCJA PRZEBUDOWY WIDOWNI BUD. A.**

ZESPÓŁ AUTORSKI: arch. arch. MIŁOSZ RACZYŃSKI; MAREK SIETNICKI

PROJEKTOWAŁ:
mgr inż. Zbigniew Przybysz

NR UPR: 20/63

PODPIS:

DATA:
STYCZEŃ 2009

SPRAWDZIŁ:
mgr inż. Mieczysław Zombirt

NR UPR: 11/Rz/97

PODPIS:

SKALA:

OPRACOWAŁ:

...

TEMAT RYSUNKU:
Prefabrykaty posadzki S1-S5

NR RYSUNKU:
3